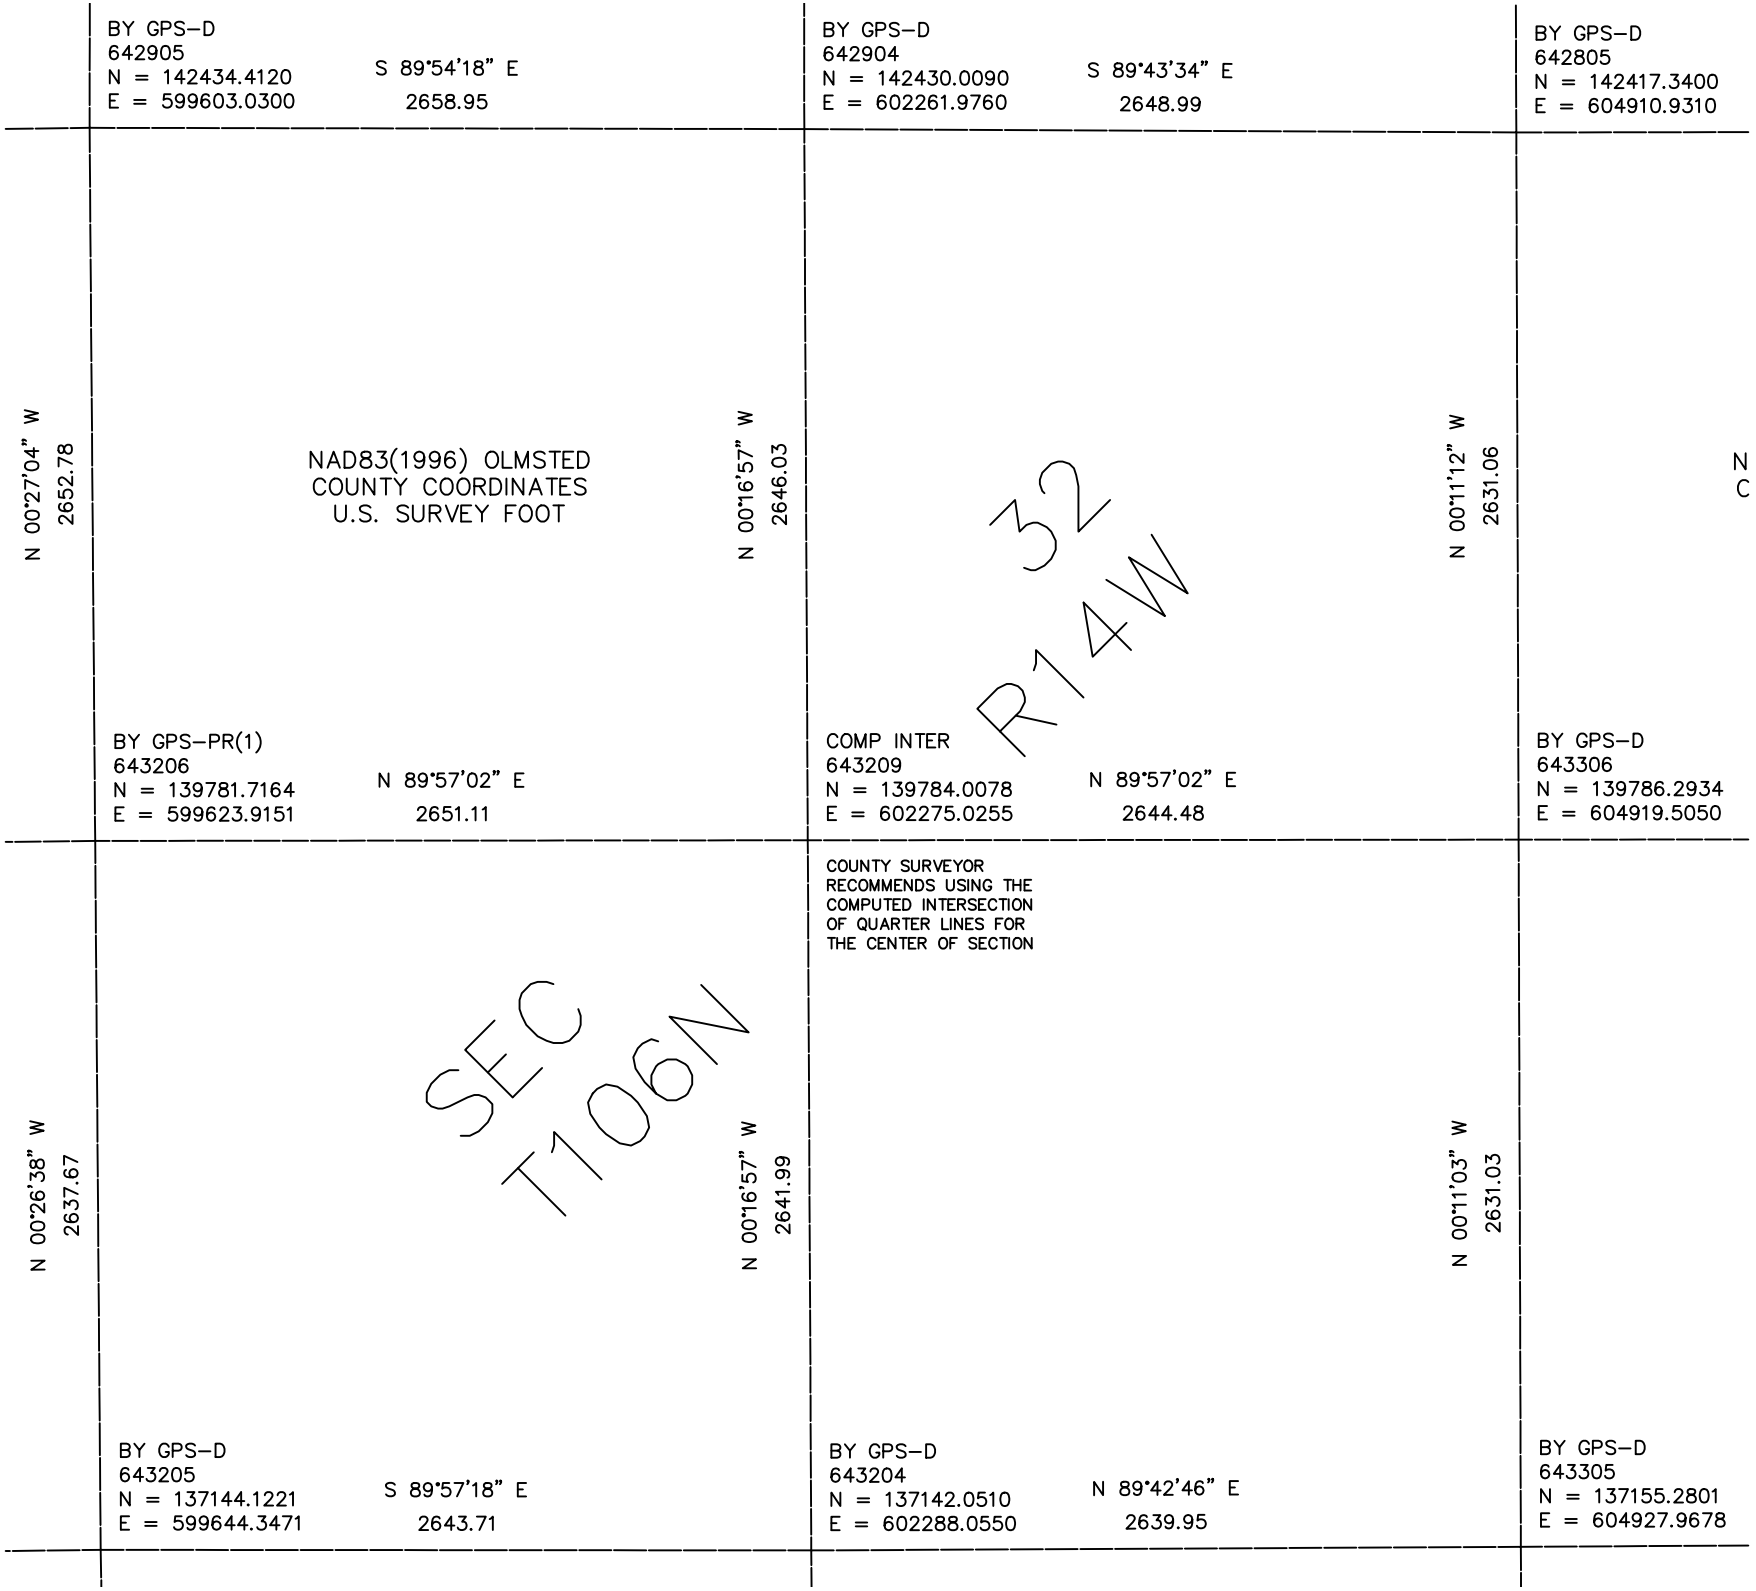

BY GPS–D
642905
N = 142434.4120
E = 599603.0300
S 89°54'18" E
2658.95
BY GPS–D
642904
N = 142430.0090
E = 602261.9760
S 89°43'34" E
2648.99
BY GPS–D
642805
N = 142417.3400
E = 604910.9310
N 00°27'04" W
2652.78
NAD83(1996) OLMSTED
COUNTY COORDINATES
U.S. SURVEY FOOT
N 00°16'57" W
2646.03
32
R14W
N 00°11'12" W
2631.06
N
C
BY GPS–PR(1)
643206
N = 139781.7164
E = 599623.9151
N 89°57'02" E
2651.11
COMP INTER
643209
N = 139784.0078
E = 602275.0255
N 89°57'02" E
2644.48
BY GPS–D
643306
N = 139786.2934
E = 604919.5050
COUNTY SURVEYOR
RECOMMENDS USING THE
COMPUTED INTERSECTION
OF QUARTER LINES FOR
THE CENTER OF SECTION
N 00°26'38" W
2637.67
SEC
T106N
N 00°16'57" W
2641.99
N 00°11'03" W
2631.03
BY GPS–D
643205
N = 137144.1221
E = 599644.3471
S 89°57'18" E
2643.71
BY GPS–D
643204
N = 137142.0510
E = 602288.0550
N 89°42'46" E
2639.95
BY GPS–D
643305
N = 137155.2801
E = 604927.9678