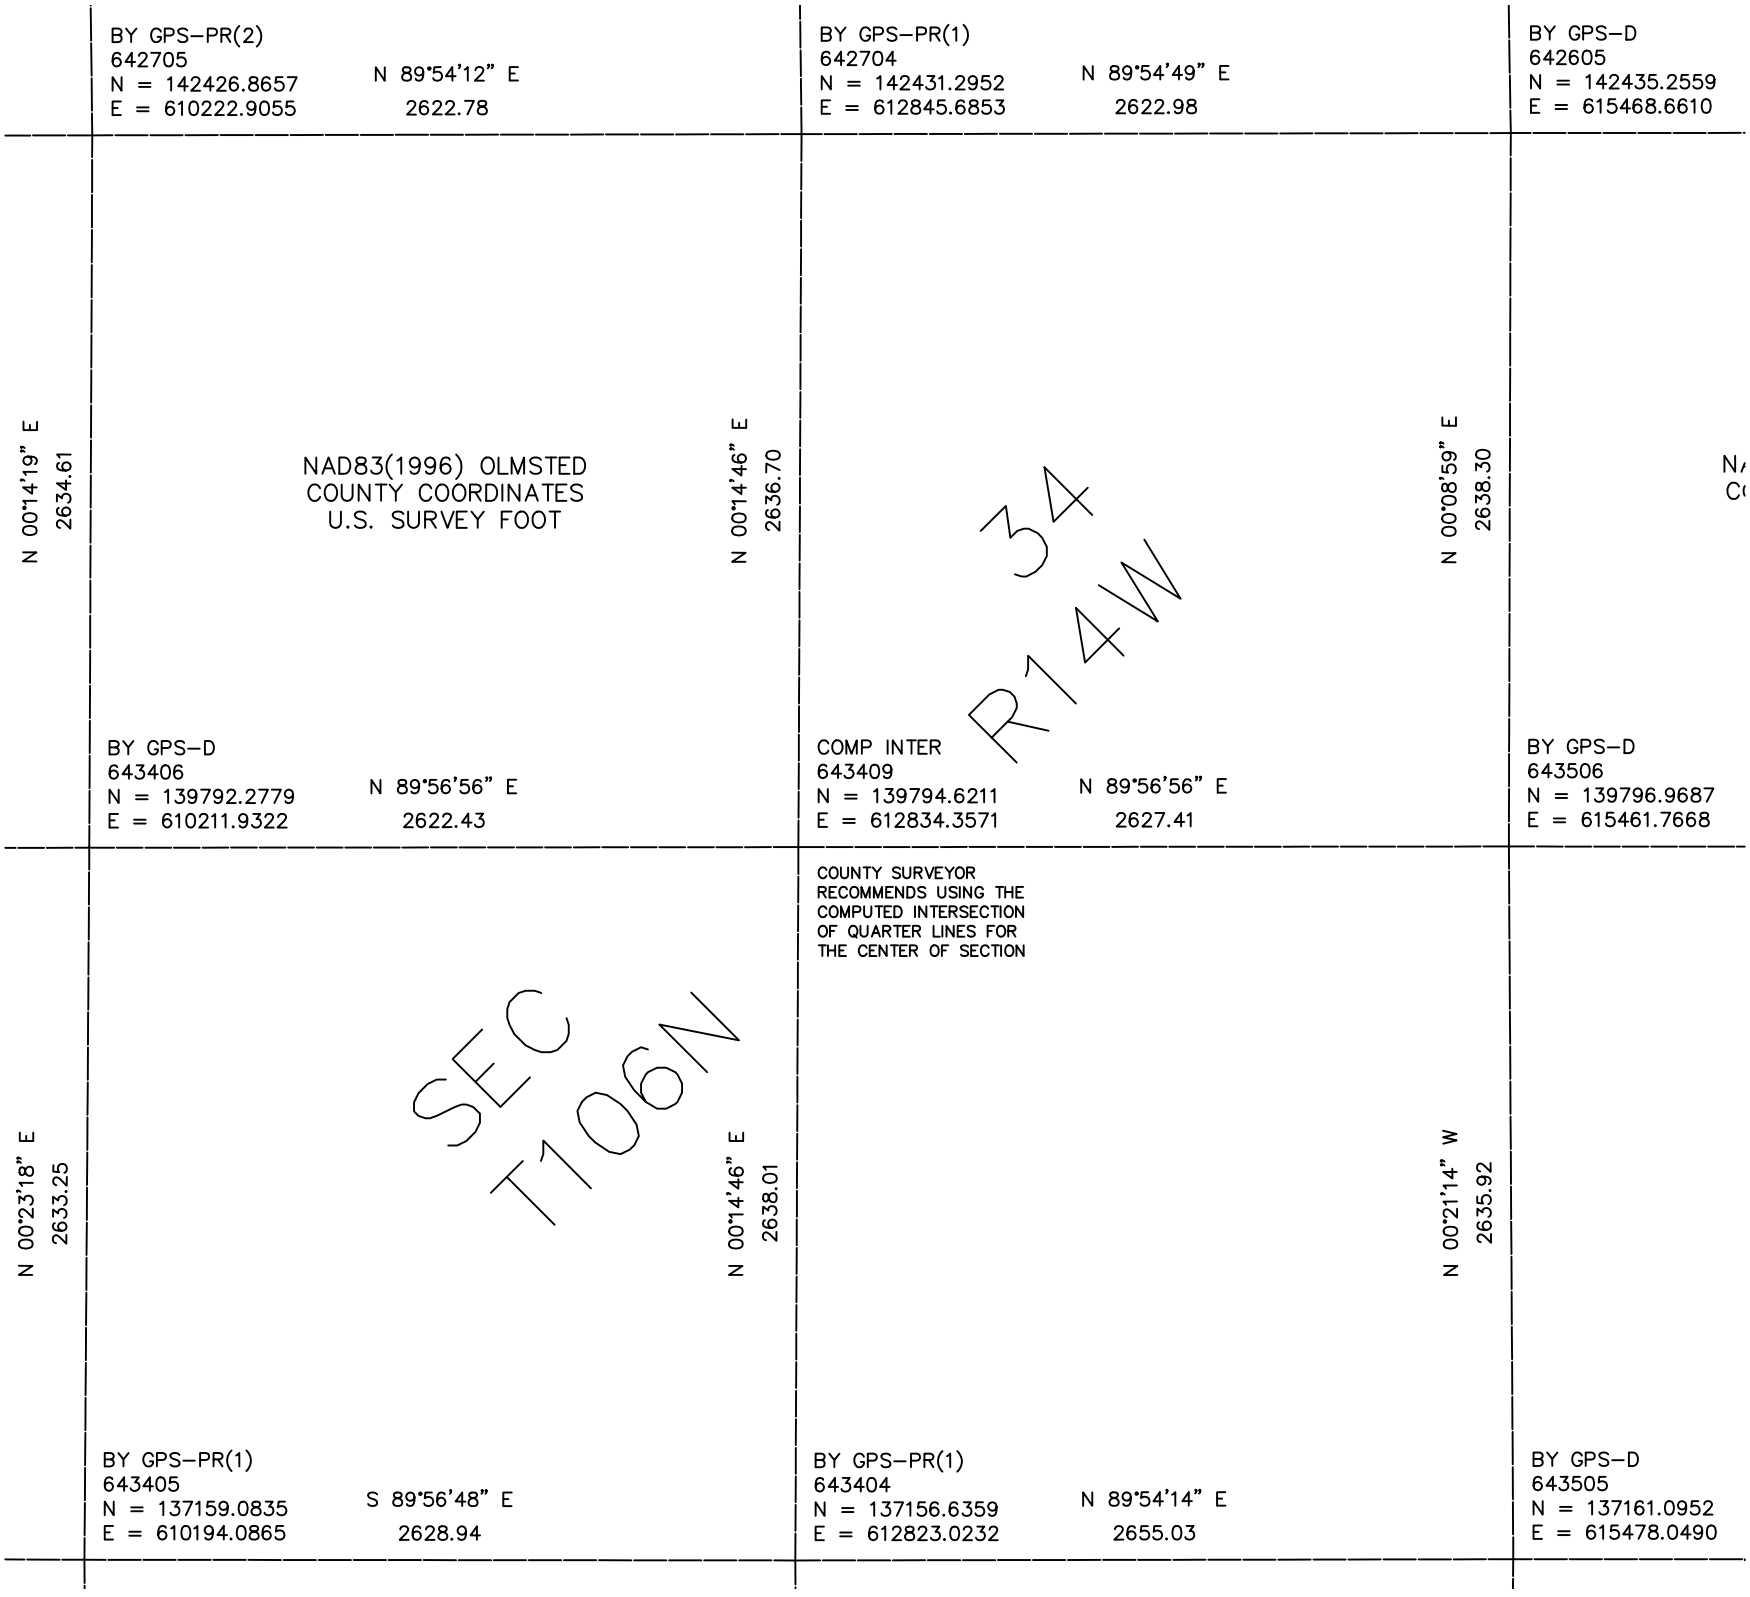

BY GPS–PR(2)
642705
N = 142426.8657
E = 610222.9055
N 89°54'12" E
2622.78
BY GPS–PR(1)
642704
N = 142431.2952
E = 612845.6853
N 89°54'49" E
2622.98
BY GPS–D
642605
N = 142435.2559
E = 615468.6610
N 00°14'19" E
2634.61
NAD83(1996) OLMSTED
COUNTY COORDINATES
U.S. SURVEY FOOT
N 00°14'46" E
2636.70
34
R14W
N 00°08'59" E
2638.30
BY GPS–D
643406
N = 139792.2779
E = 610211.9322
N 89°56'56" E
2622.43
COMP INTER
643409
N = 139794.6211
E = 612834.3571
N 89°56'56" E
2627.41
BY GPS–D
643506
N = 139796.9687
E = 615461.7668
COUNTY SURVEYOR
RECOMMENDS USING THE
COMPUTED INTERSECTION
OF QUARTER LINES FOR
THE CENTER OF SECTION
N 00°23'18" E
2633.25
SEC
T106N
N 00°14'46" E
2638.01
N 00°21'14" W
2635.92
BY GPS–PR(1)
643405
N = 137159.0835
E = 610194.0865
S 89°56'48" E
2628.94
BY GPS–PR(1)
643404
N = 137156.6359
E = 612823.0232
N 89°54'14" E
2655.03
BY GPS–D
643505
N = 137161.0952
E = 615478.0490