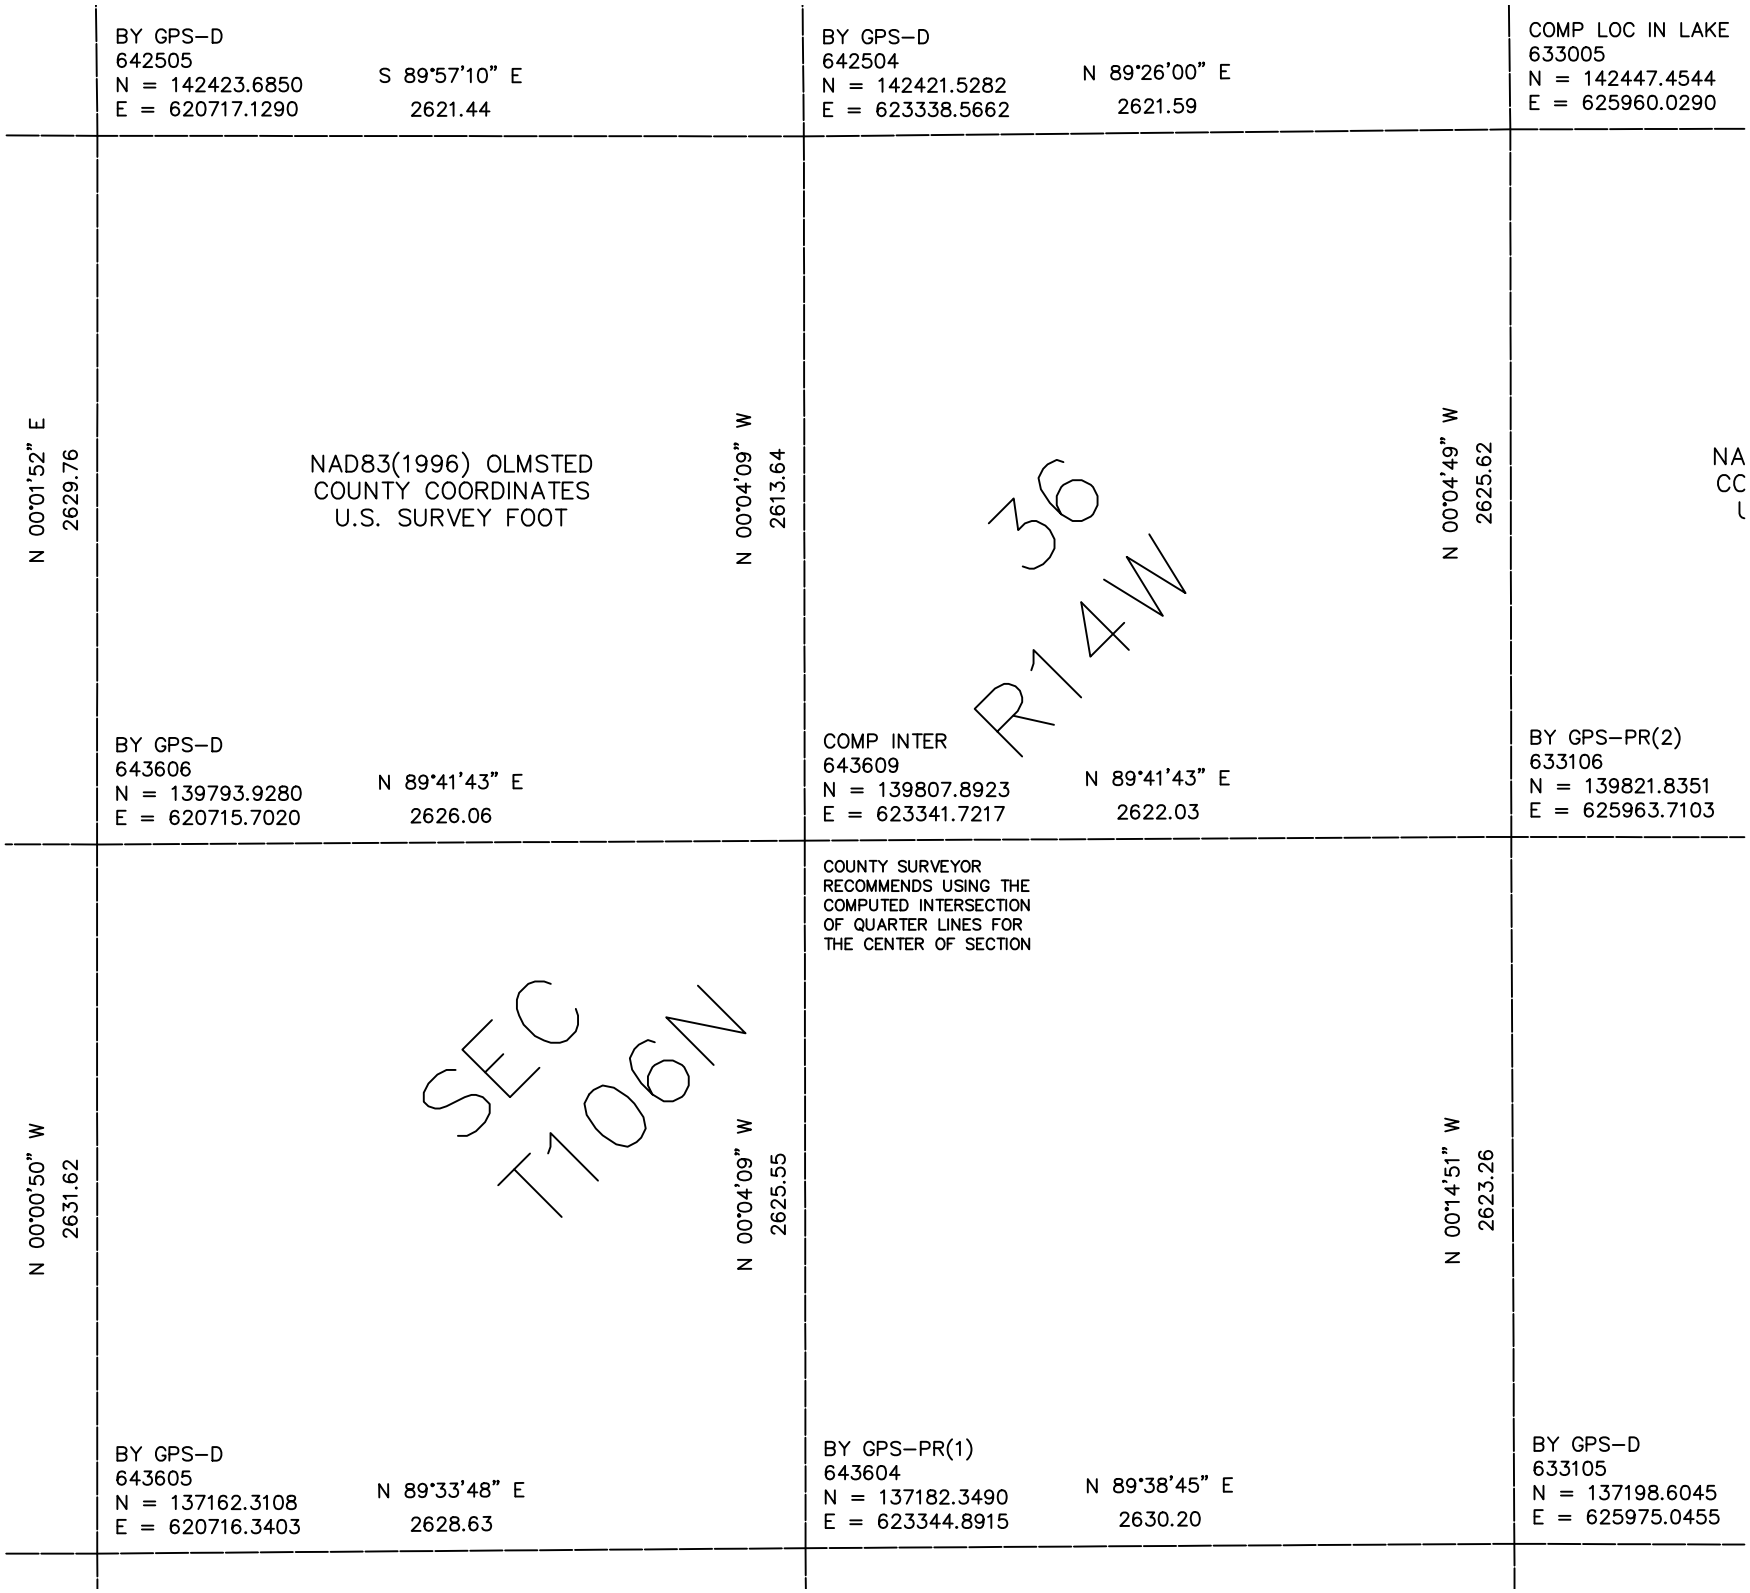

BY GPS–D
642505
N = 142423.6850
E = 620717.1290
S 89°57'10" E
2621.44
BY GPS–D
642504
N = 142421.5282
E = 623338.5662
N 89°26'00" E
2621.59
COMP LOC IN LAKE
633005
N = 142447.4544
E = 625960.0290
N 00°01'52" E
2629.76
NAD83(1996) OLMSTED
COUNTY COORDINATES
U.S. SURVEY FOOT
N 00°04'09" W
2613.64
36
R14W
N 00°04'49" W
2625.62
NA
CC
(
BY GPS–D
643606
N = 139793.9280
E = 620715.7020
N 89°41'43" E
2626.06
COMP INTER
643609
N = 139807.8923
E = 623341.7217
N 89°41'43" E
2622.03
BY GPS–PR(2)
633106
N = 139821.8351
E = 625963.7103
N 00°00'50" W
2631.62
SEC
T106N
N 00°04'09" W
2625.55
COUNTY SURVEYOR
RECOMMENDS USING THE
COMPUTED INTERSECTION
OF QUARTER LINES FOR
THE CENTER OF SECTION
N 00°14'51" W
2623.26
BY GPS–D
643605
N = 137162.3108
E = 620716.3403
N 89°33'48" E
2628.63
BY GPS–PR(1)
643604
N = 137182.3490
E = 623344.8915
N 89°38'45" E
2630.20
BY GPS–D
633105
N = 137198.6045
E = 625975.0455