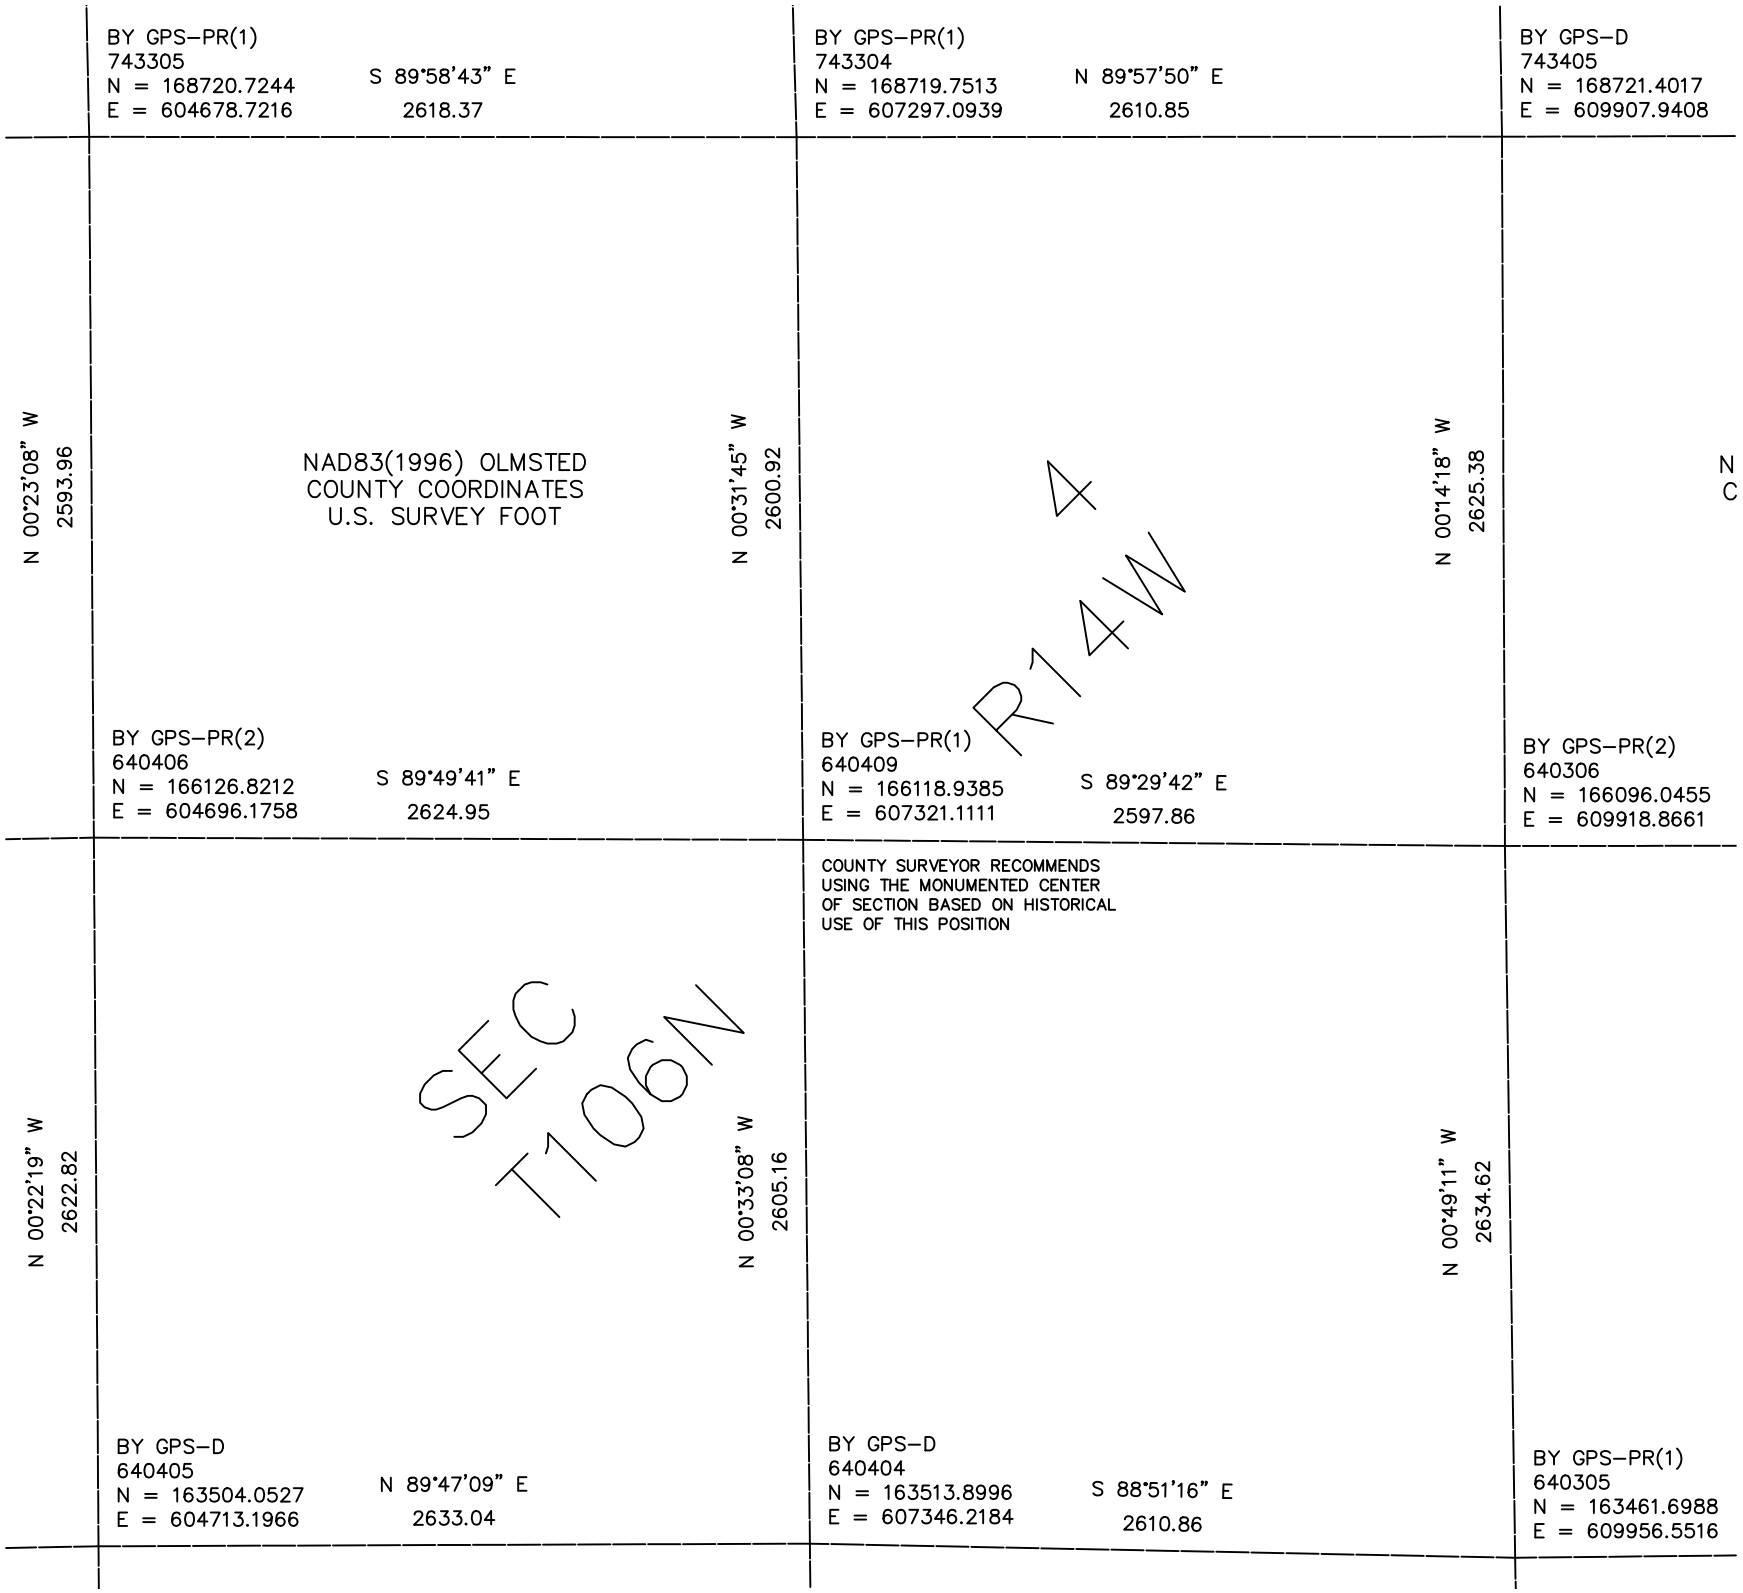

BY GPS–PR(1)
743305
N = 168720.7244
E = 604678.7216
S 89°58'43" E
2618.37
BY GPS–PR(1)
743304
N = 168719.7513
E = 607297.0939
N 89°57'50" E
2610.85
BY GPS–D
743405
N = 168721.4017
E = 609907.9408
N 00°23'08" W
2593.96
N 00°31'45" W
2600.92
N 00°14'18" W
2625.38
NAD83(1996) OLMSTED
COUNTY COORDINATES
U.S. SURVEY FOOT
4
R14W
N
C
BY GPS–PR(2)
640406
N = 166126.8212
E = 604696.1758
S 89°49'41" E
2624.95
BY GPS–PR(1)
640409
N = 166118.9385
E = 607321.1111
S 89°29'42" E
2597.86
BY GPS–PR(2)
640306
N = 166096.0455
E = 609918.8661
COUNTY SURVEYOR RECOMMENDS
USING THE MONUMENTED CENTER
OF SECTION BASED ON HISTORICAL
USE OF THIS POSITION
SEC
T106N
N 00°22'19" W
2622.82
N 00°33'08" W
2605.16
N 00°49'11" W
2634.62
BY GPS–D
640405
N = 163504.0527
E = 604713.1966
N 89°47'09" E
2633.04
BY GPS–D
640404
N = 163513.8996
E = 607346.2184
S 88°51'16" E
2610.86
BY GPS–PR(1)
640305
N = 163461.6988
E = 609956.5516