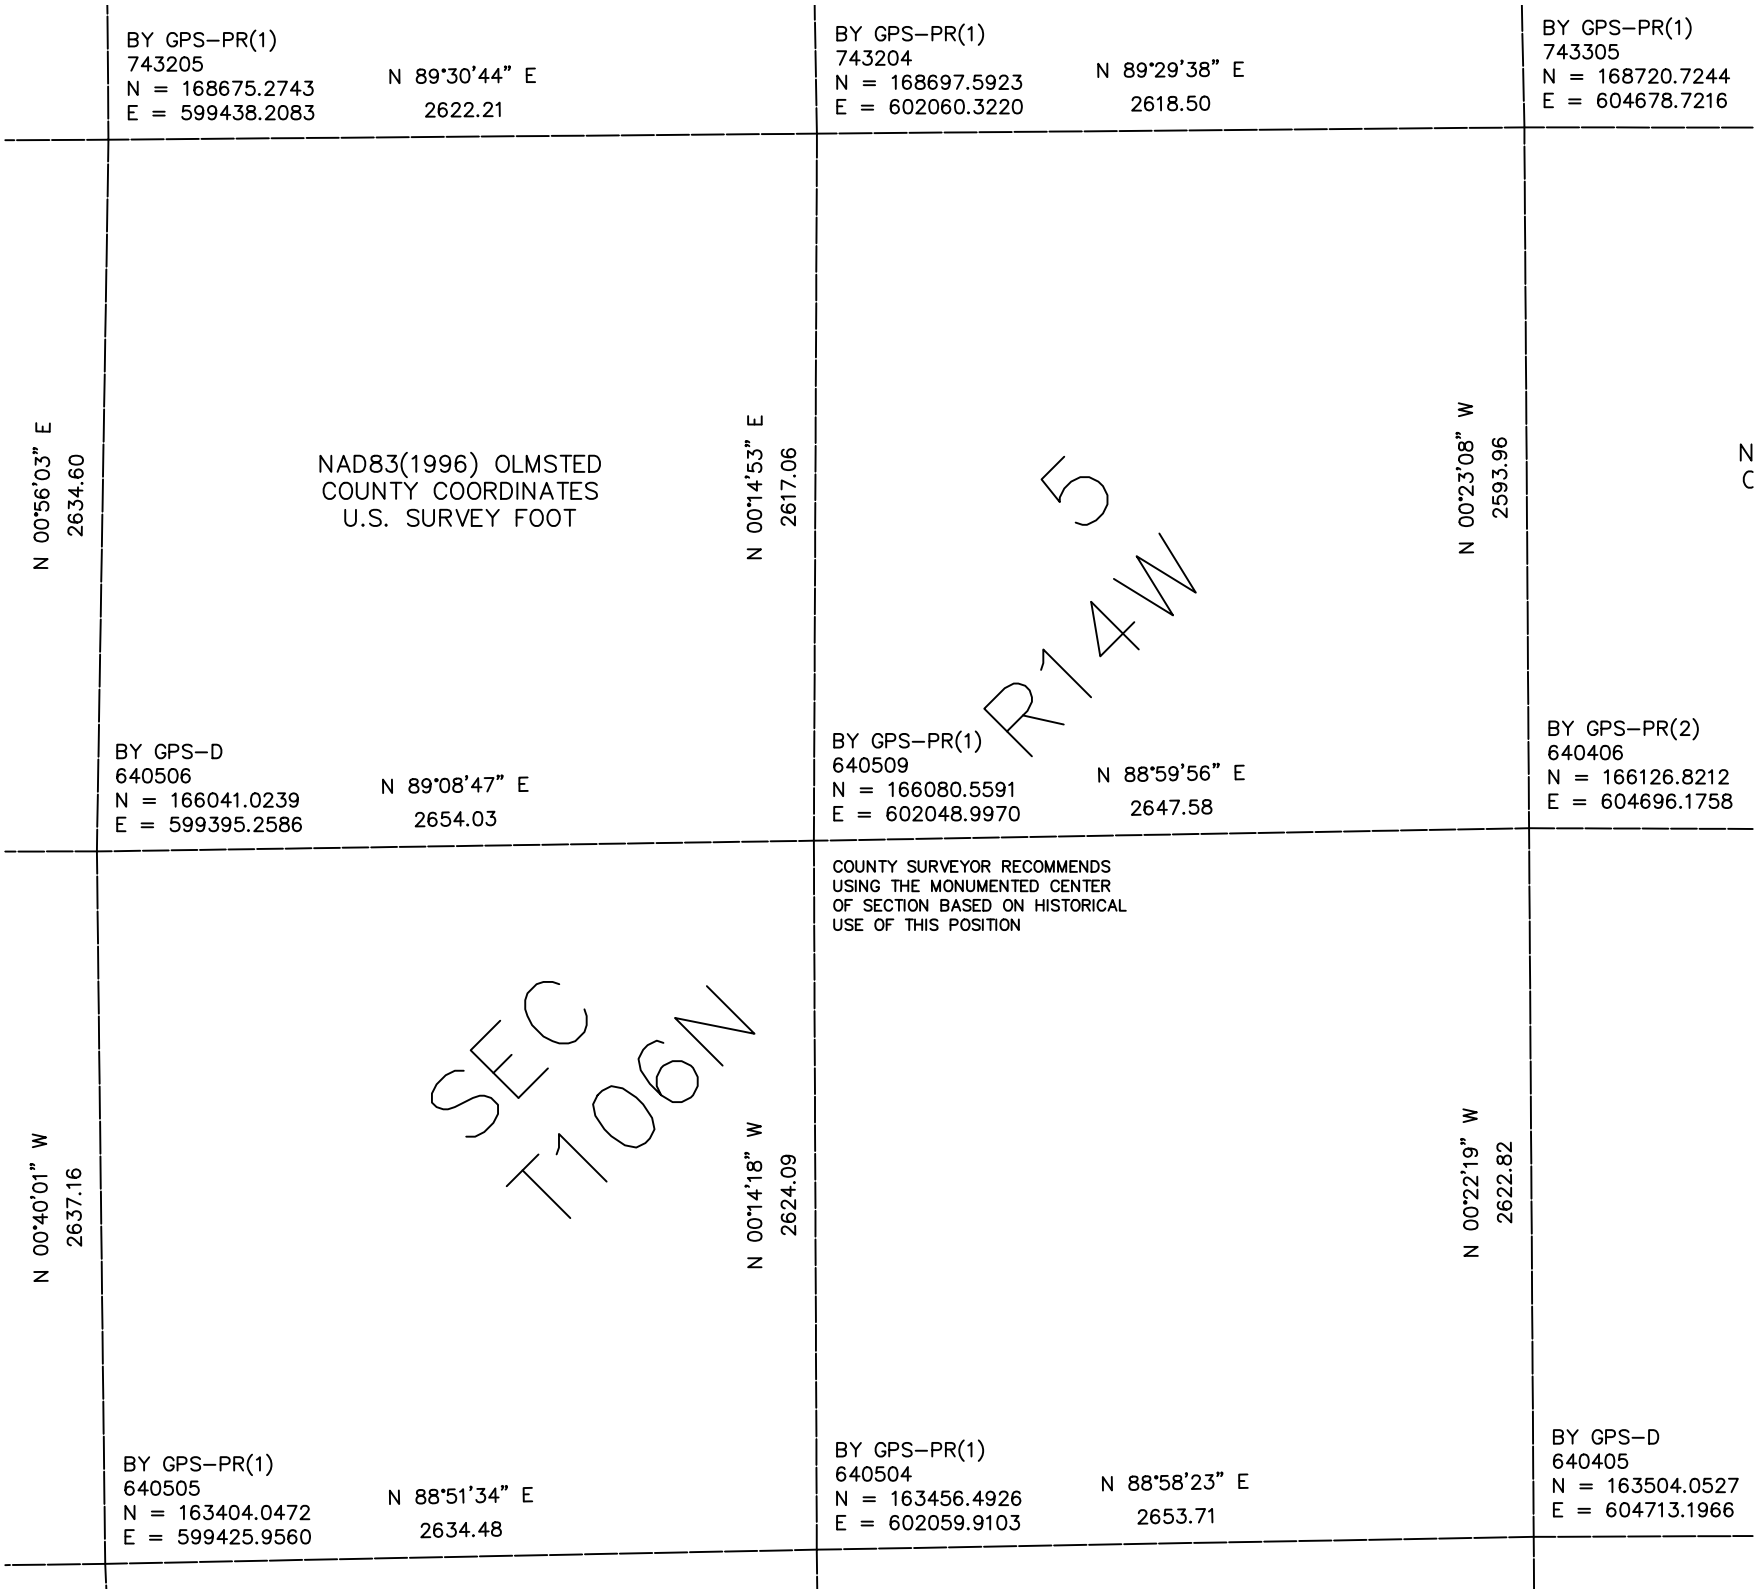

BY GPS–PR(1)
743205
N = 168675.2743
E = 599438.2083
N 89°30'44" E
2622.21
BY GPS–PR(1)
743204
N = 168697.5923
E = 602060.3220
N 89°29'38" E
2618.50
BY GPS–PR(1)
743305
N = 168720.7244
E = 604678.7216
N 00°56'03" E
2634.60
NAD83(1996) OLMSTED
COUNTY COORDINATES
U.S. SURVEY FOOT
N 00°14'53" E
2617.06
N 00°23'08" W
2593.96
5
R14W
BY GPS–D
640506
N = 166041.0239
E = 599395.2586
N 89°08'47" E
2654.03
BY GPS–PR(1)
640509
N = 166080.5591
E = 602048.9970
N 88°59'56" E
2647.58
BY GPS–PR(2)
640406
N = 166126.8212
E = 604696.1758
COUNTY SURVEYOR RECOMMENDS
USING THE MONUMENTED CENTER
OF SECTION BASED ON HISTORICAL
USE OF THIS POSITION
SEC
T106N
N 00°40'01" W
2637.16
N 00°14'18" W
2624.09
N 00°22'19" W
2622.82
BY GPS–PR(1)
640505
N = 163404.0472
E = 599425.9560
N 88°51'34" E
2634.48
BY GPS–PR(1)
640504
N = 163456.4926
E = 602059.9103
N 88°58'23" E
2653.71
BY GPS–D
640405
N = 163504.0527
E = 604713.1966