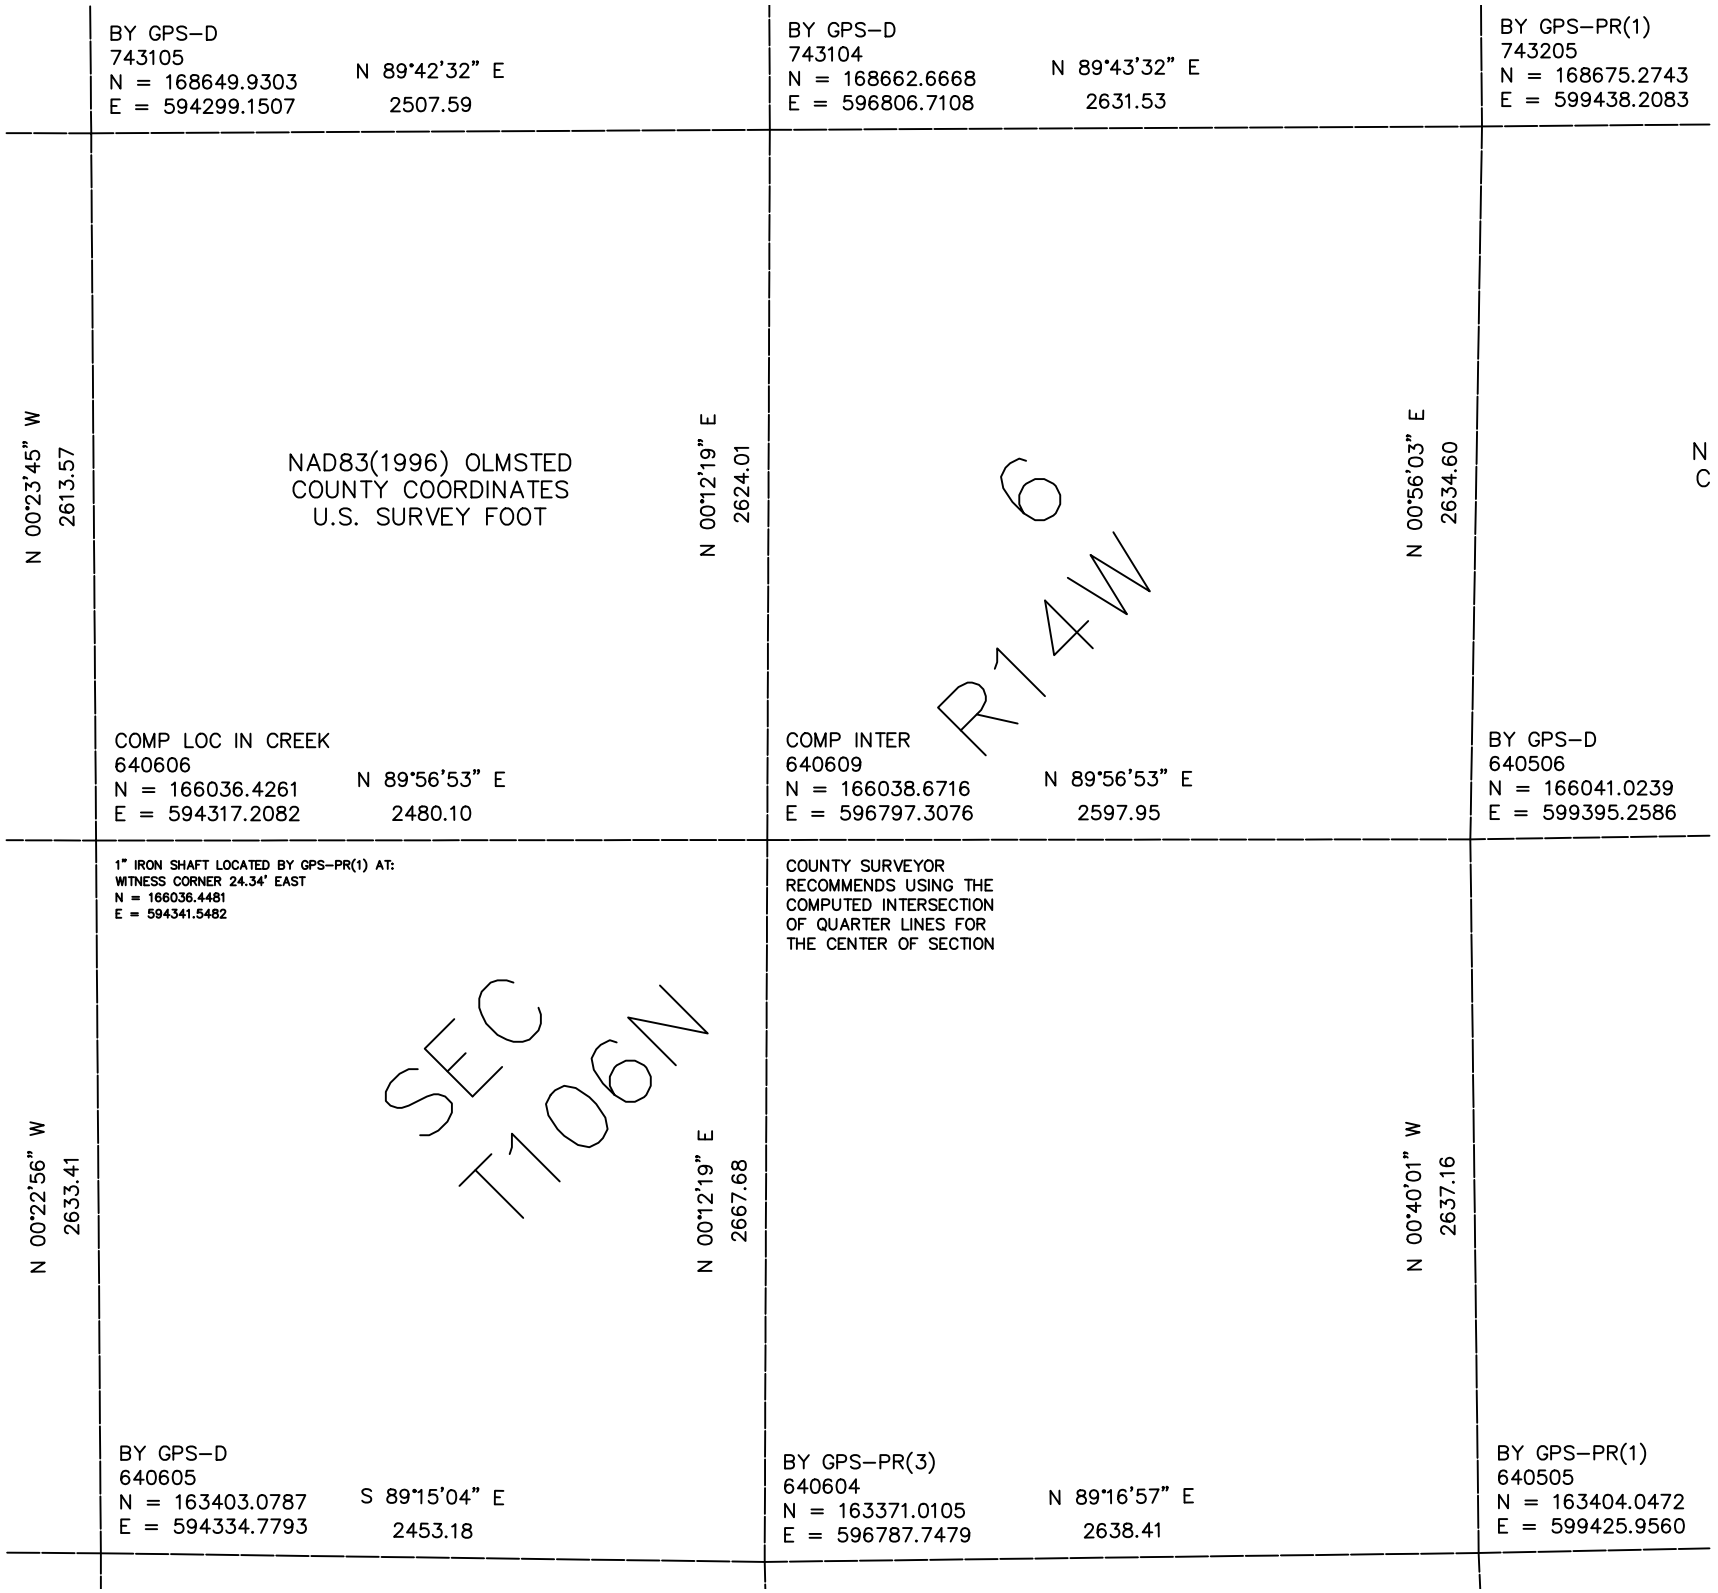

BY GPS–D
743105
N = 168649.9303
E = 594299.1507
N 89°42'32" E
2507.59
BY GPS–D
743104
N = 168662.6668
E = 596806.7108
N 89°43'32" E
2631.53
BY GPS–PR(1)
743205
N = 168675.2743
E = 599438.2083
N 00°23'45" W
2613.57
NAD83(1996) OLMSTED
COUNTY COORDINATES
U.S. SURVEY FOOT
N 00°12'19" E
2624.01
N 00°56'03" E
2634.60
N
C
6
R14W
COMP LOC IN CREEK
640606
N = 166036.4261
E = 594317.2082
N 89°56'53" E
2480.10
COMP INTER
640609
N = 166038.6716
E = 596797.3076
N 89°56'53" E
2597.95
BY GPS–D
640506
N = 166041.0239
E = 599395.2586
1" IRON SHAFT LOCATED BY GPS–PR(1) AT:
WITNESS CORNER 24.34' EAST
N = 166036.4481
E = 594341.5482
COUNTY SURVEYOR
RECOMMENDS USING THE
COMPUTED INTERSECTION
OF QUARTER LINES FOR
THE CENTER OF SECTION
SEC
T106N
N 00°22'56" W
2633.41
N 00°12'19" E
2667.68
N 00°40'01" W
2637.16
BY GPS–D
640605
N = 163403.0787
E = 594334.7793
S 89°15'04" E
2453.18
BY GPS–PR(3)
640604
N = 163371.0105
E = 596787.7479
N 89°16'57" E
2638.41
BY GPS–PR(1)
640505
N = 163404.0472
E = 599425.9560