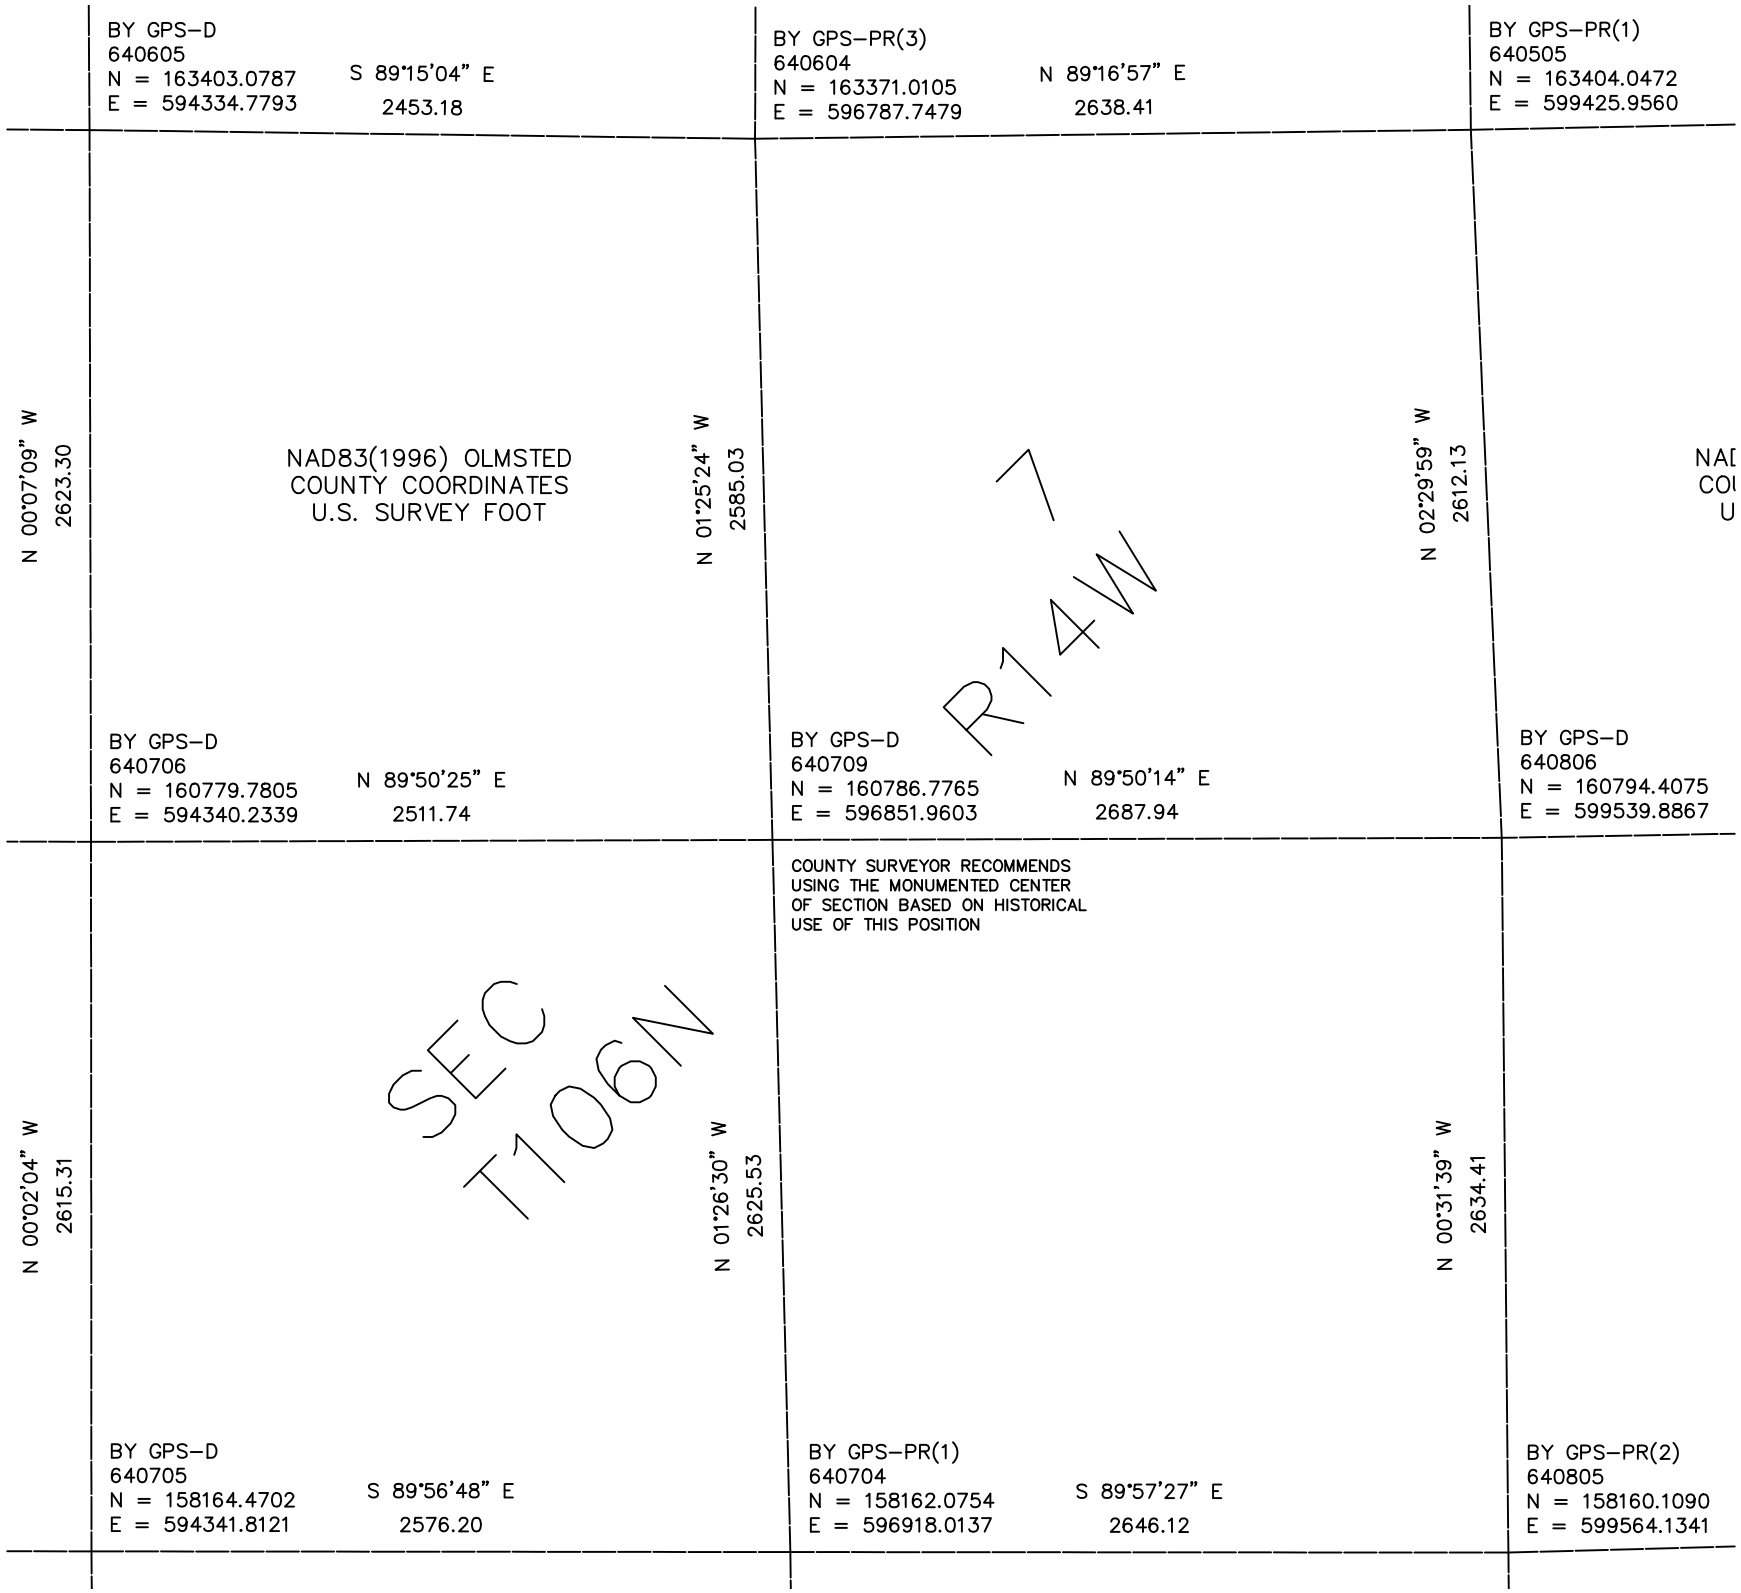

BY GPS–D
640605
N = 163403.0787
E = 594334.7793
S 89°15'04" E
2453.18
BY GPS–PR(3)
640604
N = 163371.0105
E = 596787.7479
N 89°16'57" E
2638.41
BY GPS–PR(1)
640505
N = 163404.0472
E = 599425.9560
N 00°07'09" W
2623.30
NAD83(1996) OLMSTED
COUNTY COORDINATES
U.S. SURVEY FOOT
N 01°25'24" W
2585.03
N 02°29'59" W
2612.13
NAD
COO
U
7
R14W
BY GPS–D
640706
N = 160779.7805
E = 594340.2339
N 89°50'25" E
2511.74
BY GPS–D
640709
N = 160786.7765
E = 596851.9603
N 89°50'14" E
2687.94
BY GPS–D
640806
N = 160794.4075
E = 599539.8867
COUNTY SURVEYOR RECOMMENDS
USING THE MONUMENTED CENTER
OF SECTION BASED ON HISTORICAL
USE OF THIS POSITION
SEC
T106N
N 00°02'04" W
2615.31
N 01°26'30" W
2625.53
N 00°31'39" W
2634.41
BY GPS–D
640705
N = 158164.4702
E = 594341.8121
S 89°56'48" E
2576.20
BY GPS–PR(1)
640704
N = 158162.0754
E = 596918.0137
S 89°57'27" E
2646.12
BY GPS–PR(2)
640805
N = 158160.1090
E = 599564.1341