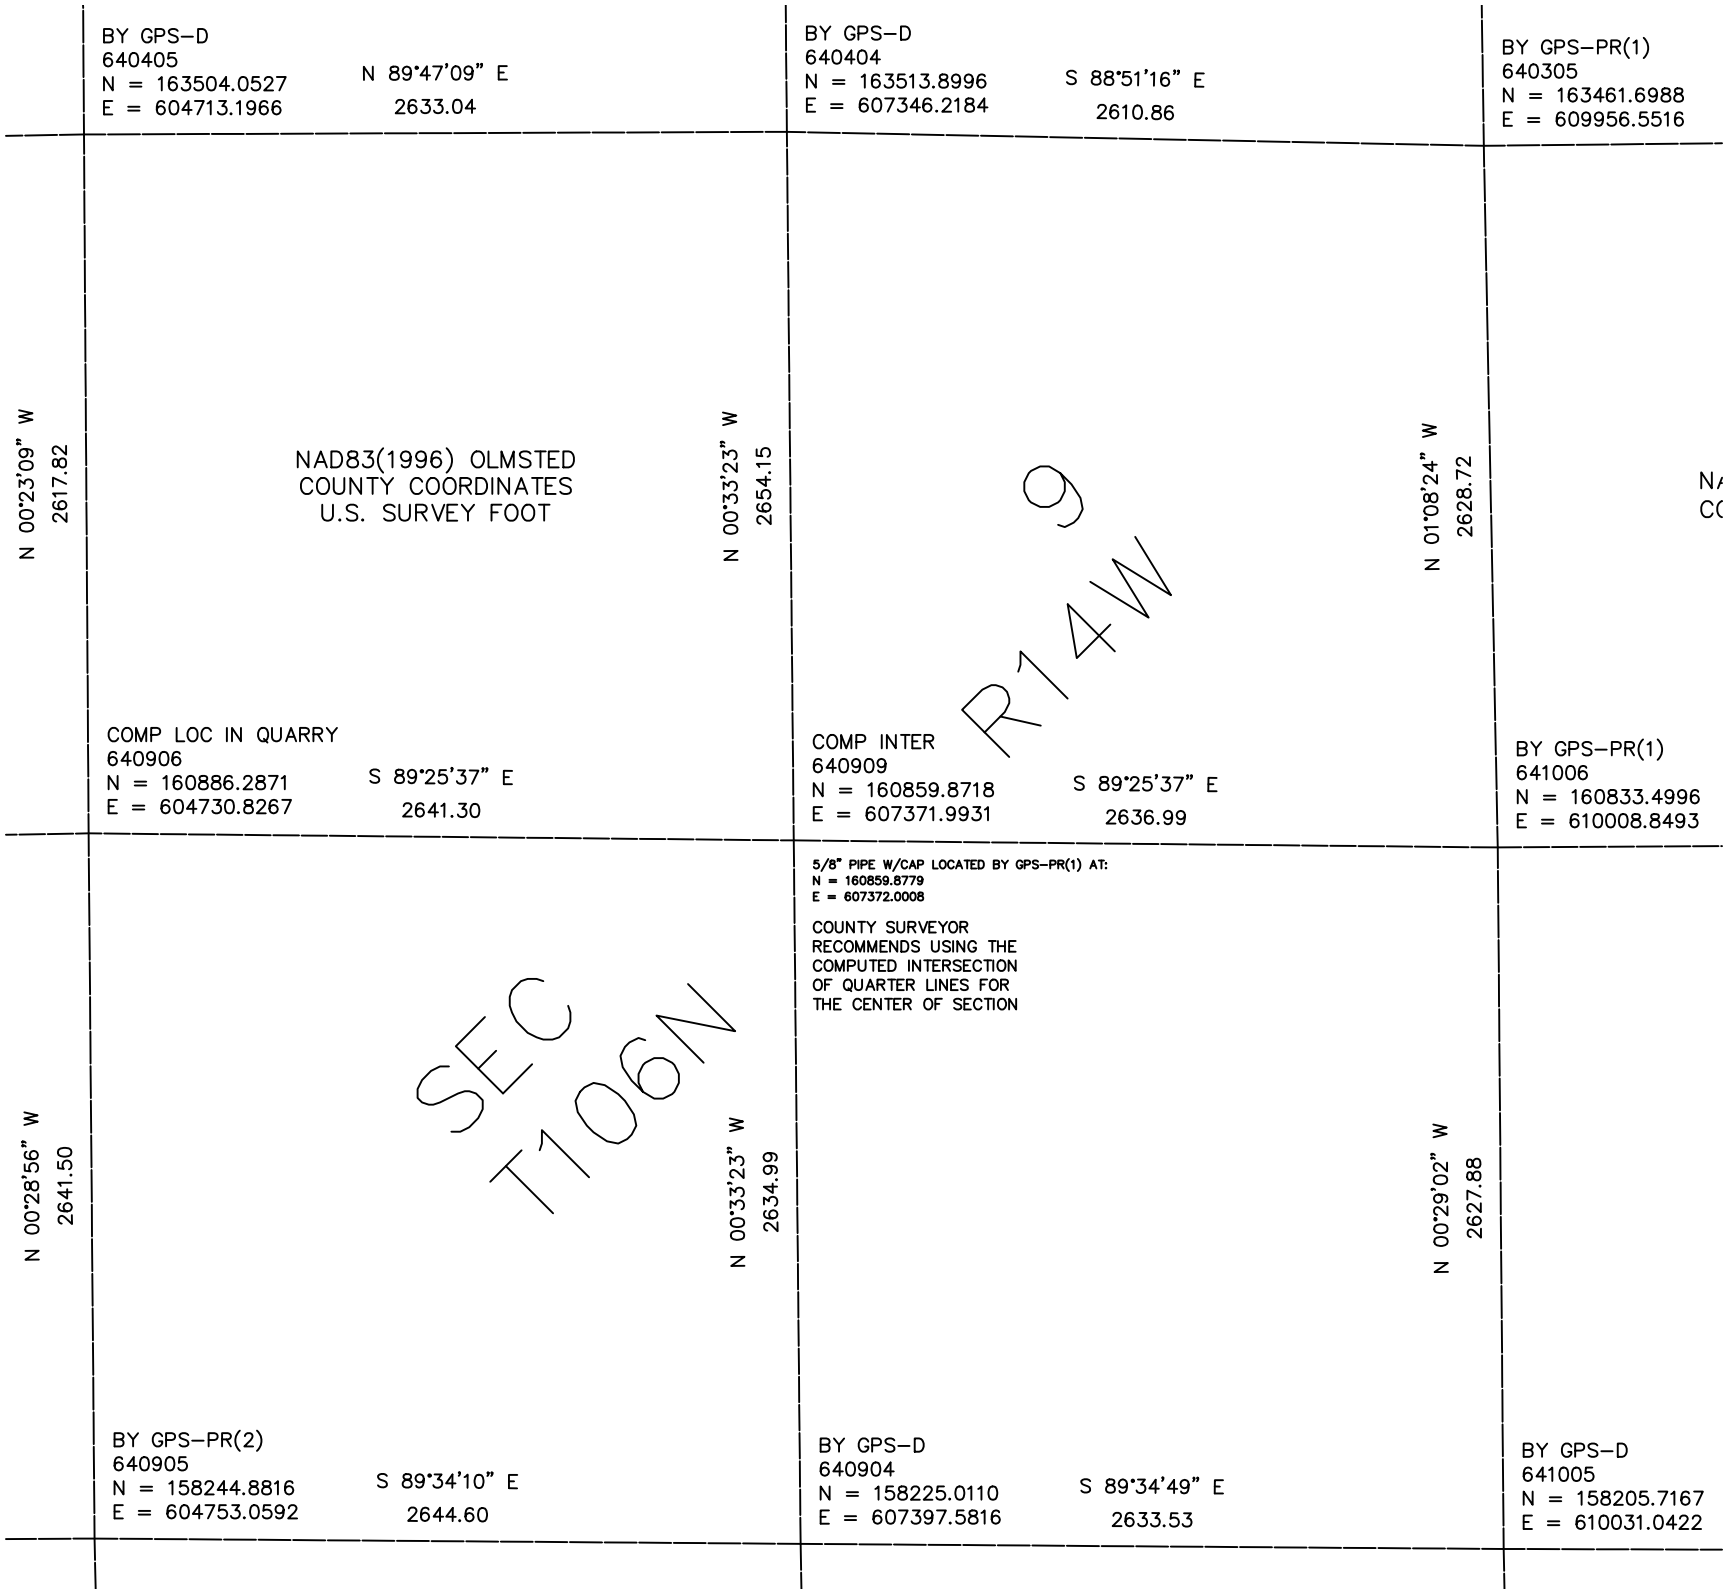

BY GPS–D
640405
N = 163504.0527
E = 604713.1966
N 89°47'09" E
2633.04
BY GPS–D
640404
N = 163513.8996
E = 607346.2184
S 88°51'16" E
2610.86
BY GPS–PR(1)
640305
N = 163461.6988
E = 609956.5516
N 00°23'09" W
2617.82
NAD83(1996) OLMSTED
COUNTY COORDINATES
U.S. SURVEY FOOT
N 00°33'23" W
2654.15
N 01°08'24" W
2628.72
9
R14W
COMP LOC IN QUARRY
640906
N = 160886.2871
E = 604730.8267
S 89°25'37" E
2641.30
COMP INTER
640909
N = 160859.8718
E = 607371.9931
S 89°25'37" E
2636.99
BY GPS–PR(1)
641006
N = 160833.4996
E = 610008.8493
5/8" PIPE W/CAP LOCATED BY GPS–PR(1) AT:
N = 160859.8779
E = 607372.0008
COUNTY SURVEYOR
RECOMMENDS USING THE
COMPUTED INTERSECTION
OF QUARTER LINES FOR
THE CENTER OF SECTION
N 00°28'56" W
2641.50
SEC
T106N
N 00°33'23" W
2634.99
N 00°29'02" W
2627.88
BY GPS–PR(2)
640905
N = 158244.8816
E = 604753.0592
S 89°34'10" E
2644.60
BY GPS–D
640904
N = 158225.0110
E = 607397.5816
S 89°34'49" E
2633.53
BY GPS–D
641005
N = 158205.7167
E = 610031.0422