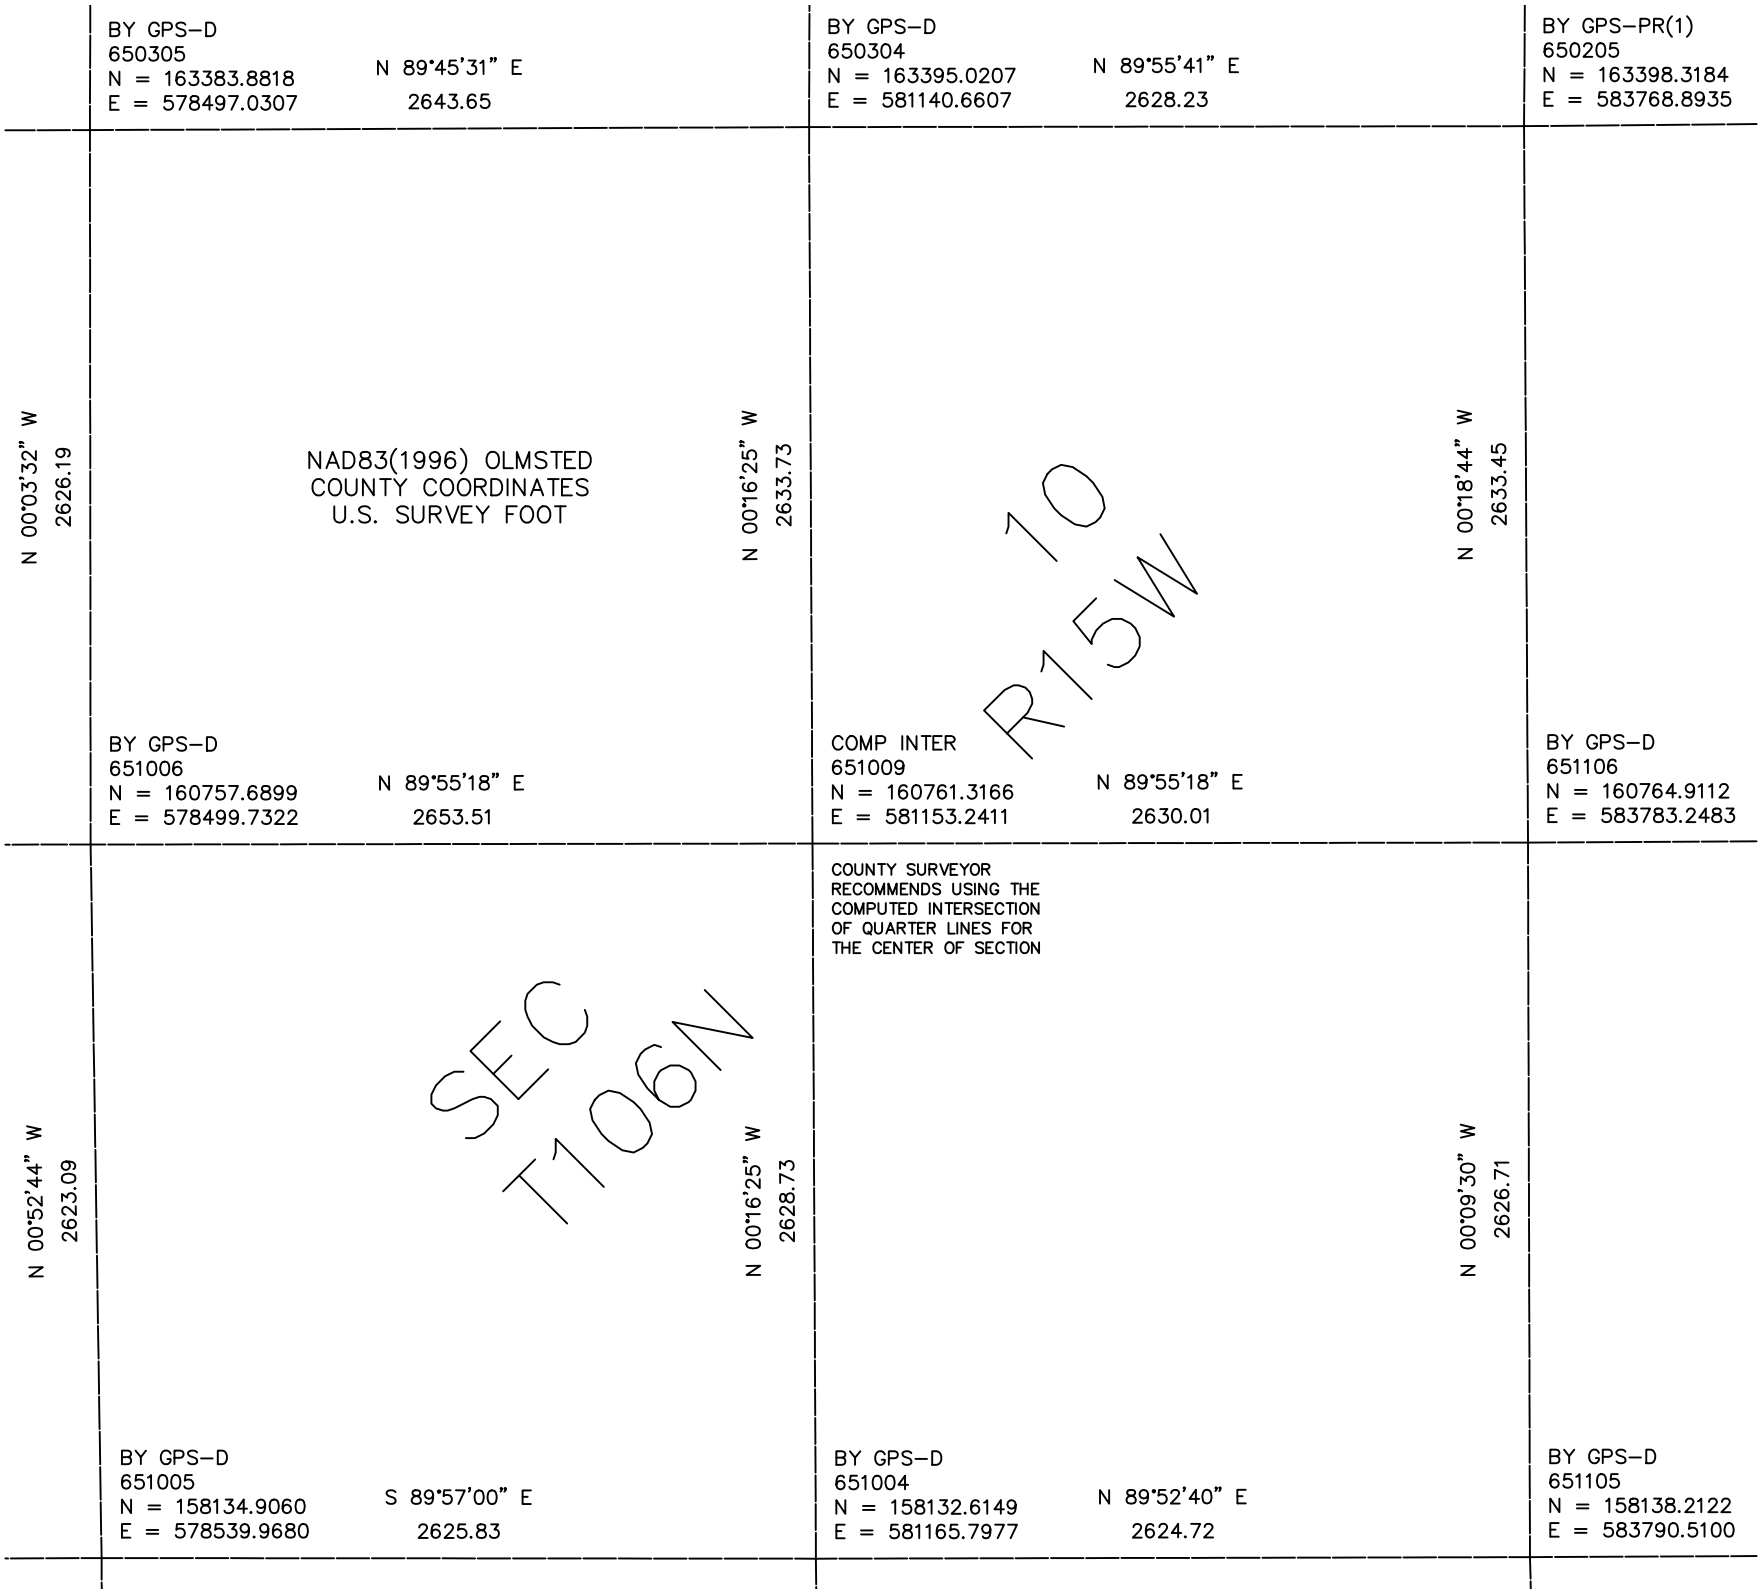

BY GPS–D
650305
N = 163383.8818
E = 578497.0307
N 89°45'31" E
2643.65
BY GPS–D
650304
N = 163395.0207
E = 581140.6607
N 89°55'41" E
2628.23
BY GPS–PR(1)
650205
N = 163398.3184
E = 583768.8935
N 00°03'32" W
2626.19
NAD83(1996) OLMSTED
COUNTY COORDINATES
U.S. SURVEY FOOT
N 00°16'25" W
2633.73
10
R15W
N 00°18'44" W
2633.45
BY GPS–D
651006
N = 160757.6899
E = 578499.7322
N 89°55'18" E
2653.51
COMP INTER
651009
N = 160761.3166
E = 581153.2411
N 89°55'18" E
2630.01
BY GPS–D
651106
N = 160764.9112
E = 583783.2483
COUNTY SURVEYOR
RECOMMENDS USING THE
COMPUTED INTERSECTION
OF QUARTER LINES FOR
THE CENTER OF SECTION
N 00°52'44" W
2623.09
SEC
T106N
N 00°16'25" W
2628.73
N 00°09'30" W
2626.71
BY GPS–D
651005
N = 158134.9060
E = 578539.9680
S 89°57'00" E
2625.83
BY GPS–D
651004
N = 158132.6149
E = 581165.7977
N 89°52'40" E
2624.72
BY GPS–D
651105
N = 158138.2122
E = 583790.5100