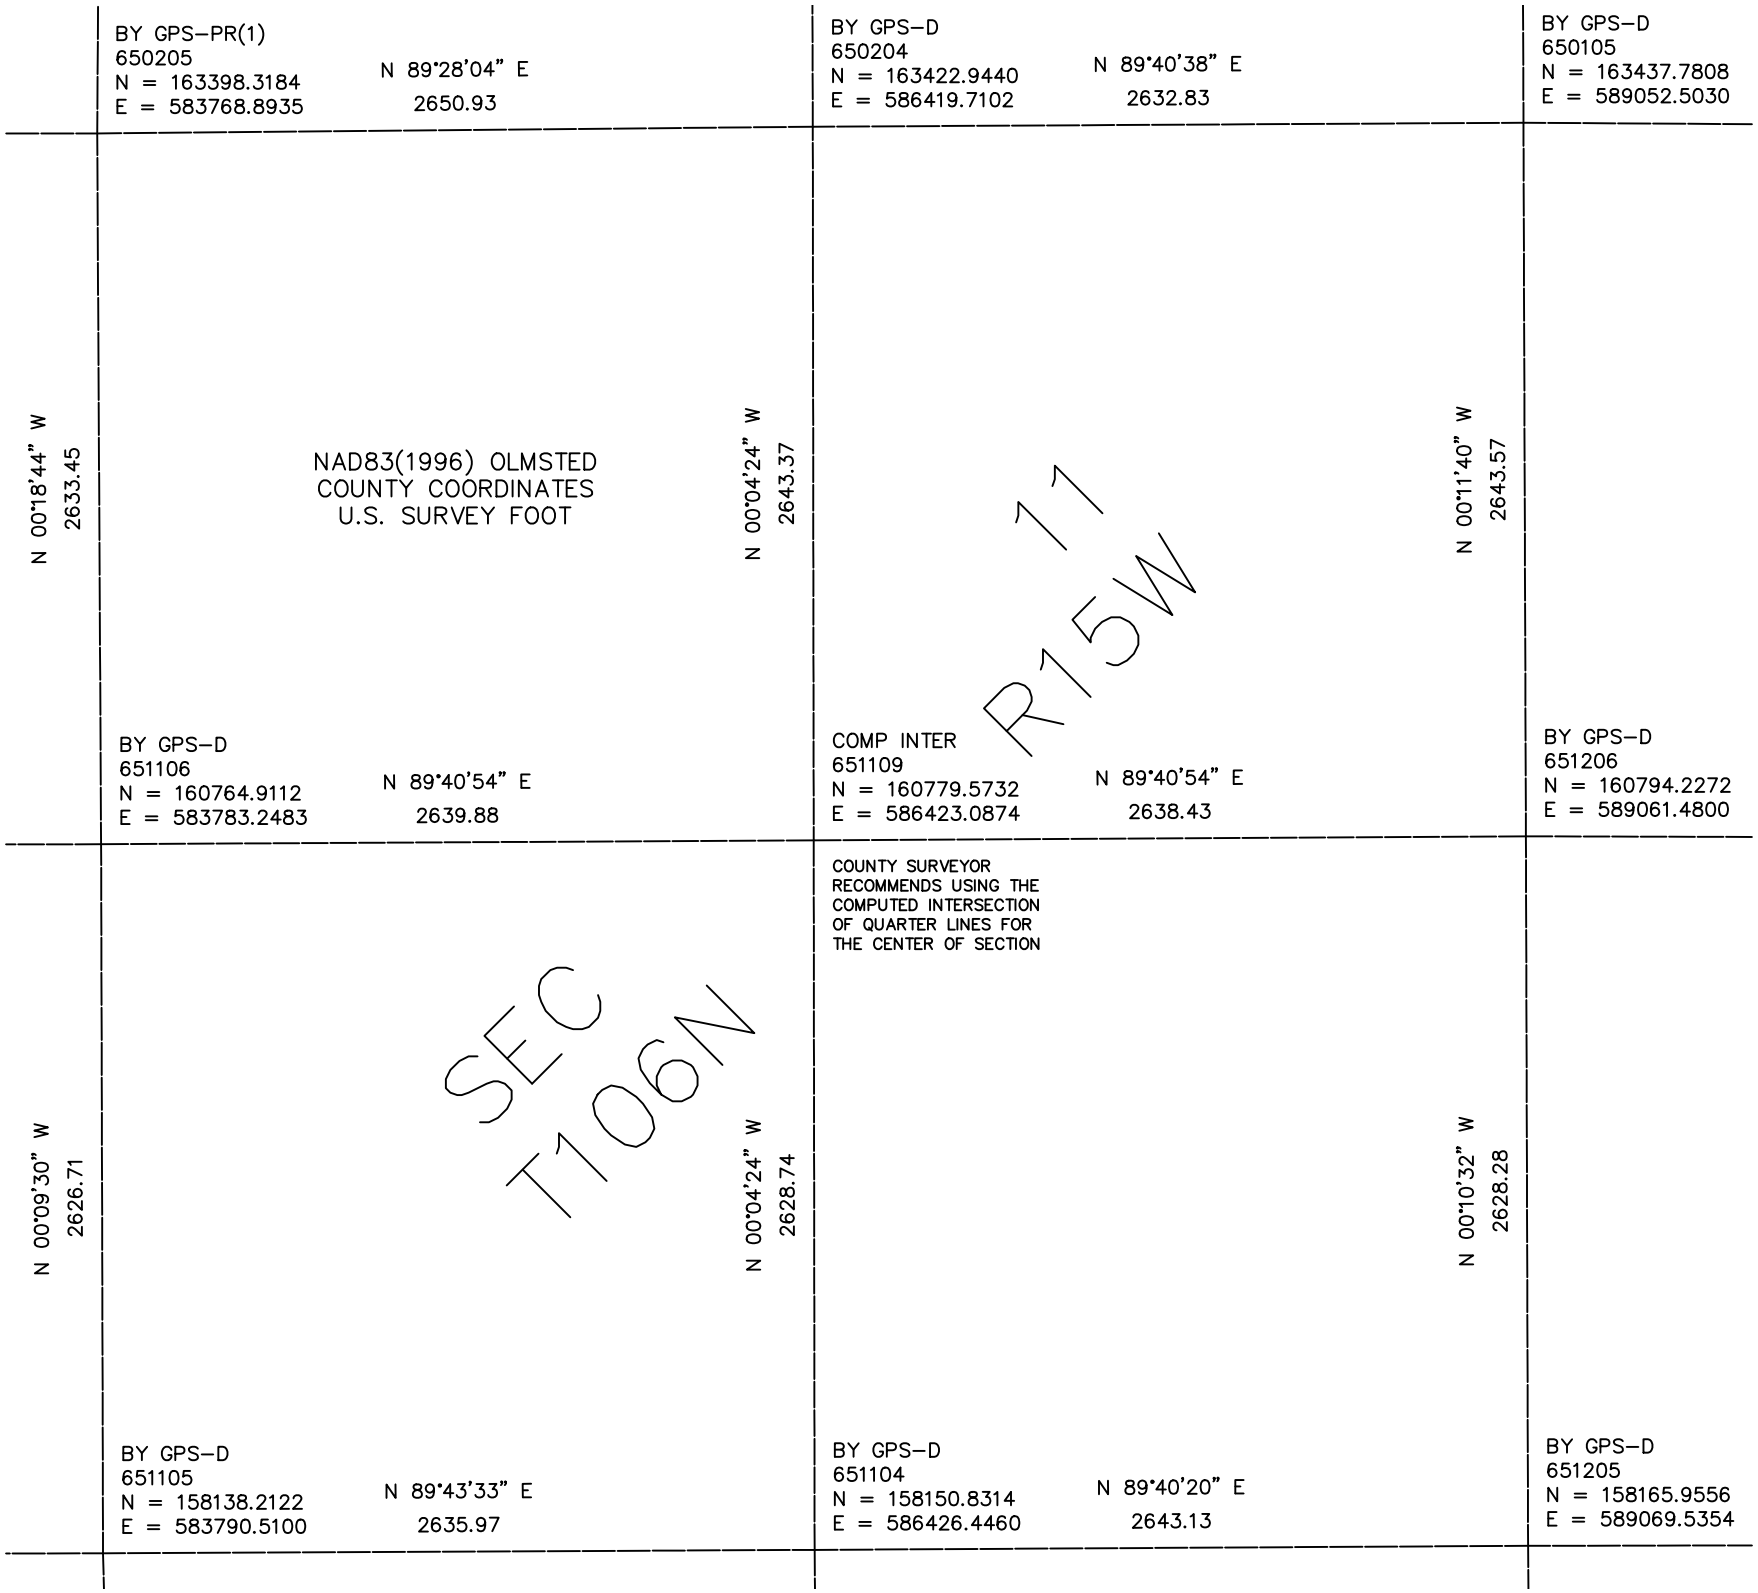

BY GPS–PR(1)
650205
N = 163398.3184
E = 583768.8935
N 89°28'04" E
2650.93
BY GPS–D
650204
N = 163422.9440
E = 586419.7102
N 89°40'38" E
2632.83
BY GPS–D
650105
N = 163437.7808
E = 589052.5030
N 00°18'44" W
2633.45
NAD83(1996) OLMSTED
COUNTY COORDINATES
U.S. SURVEY FOOT
N 00°04'24" W
2643.37
11
R15W
N 00°11'40" W
2643.57
BY GPS–D
651106
N = 160764.9112
E = 583783.2483
N 89°40'54" E
2639.88
COMP INTER
651109
N = 160779.5732
E = 586423.0874
N 89°40'54" E
2638.43
BY GPS–D
651206
N = 160794.2272
E = 589061.4800
COUNTY SURVEYOR
RECOMMENDS USING THE
COMPUTED INTERSECTION
OF QUARTER LINES FOR
THE CENTER OF SECTION
N 00°09'30" W
2626.71
SEC
T106N
N 00°04'24" W
2628.74
N 00°10'32" W
2628.28
BY GPS–D
651105
N = 158138.2122
E = 583790.5100
N 89°43'33" E
2635.97
BY GPS–D
651104
N = 158150.8314
E = 586426.4460
N 89°40'20" E
2643.13
BY GPS–D
651205
N = 158165.9556
E = 589069.5354