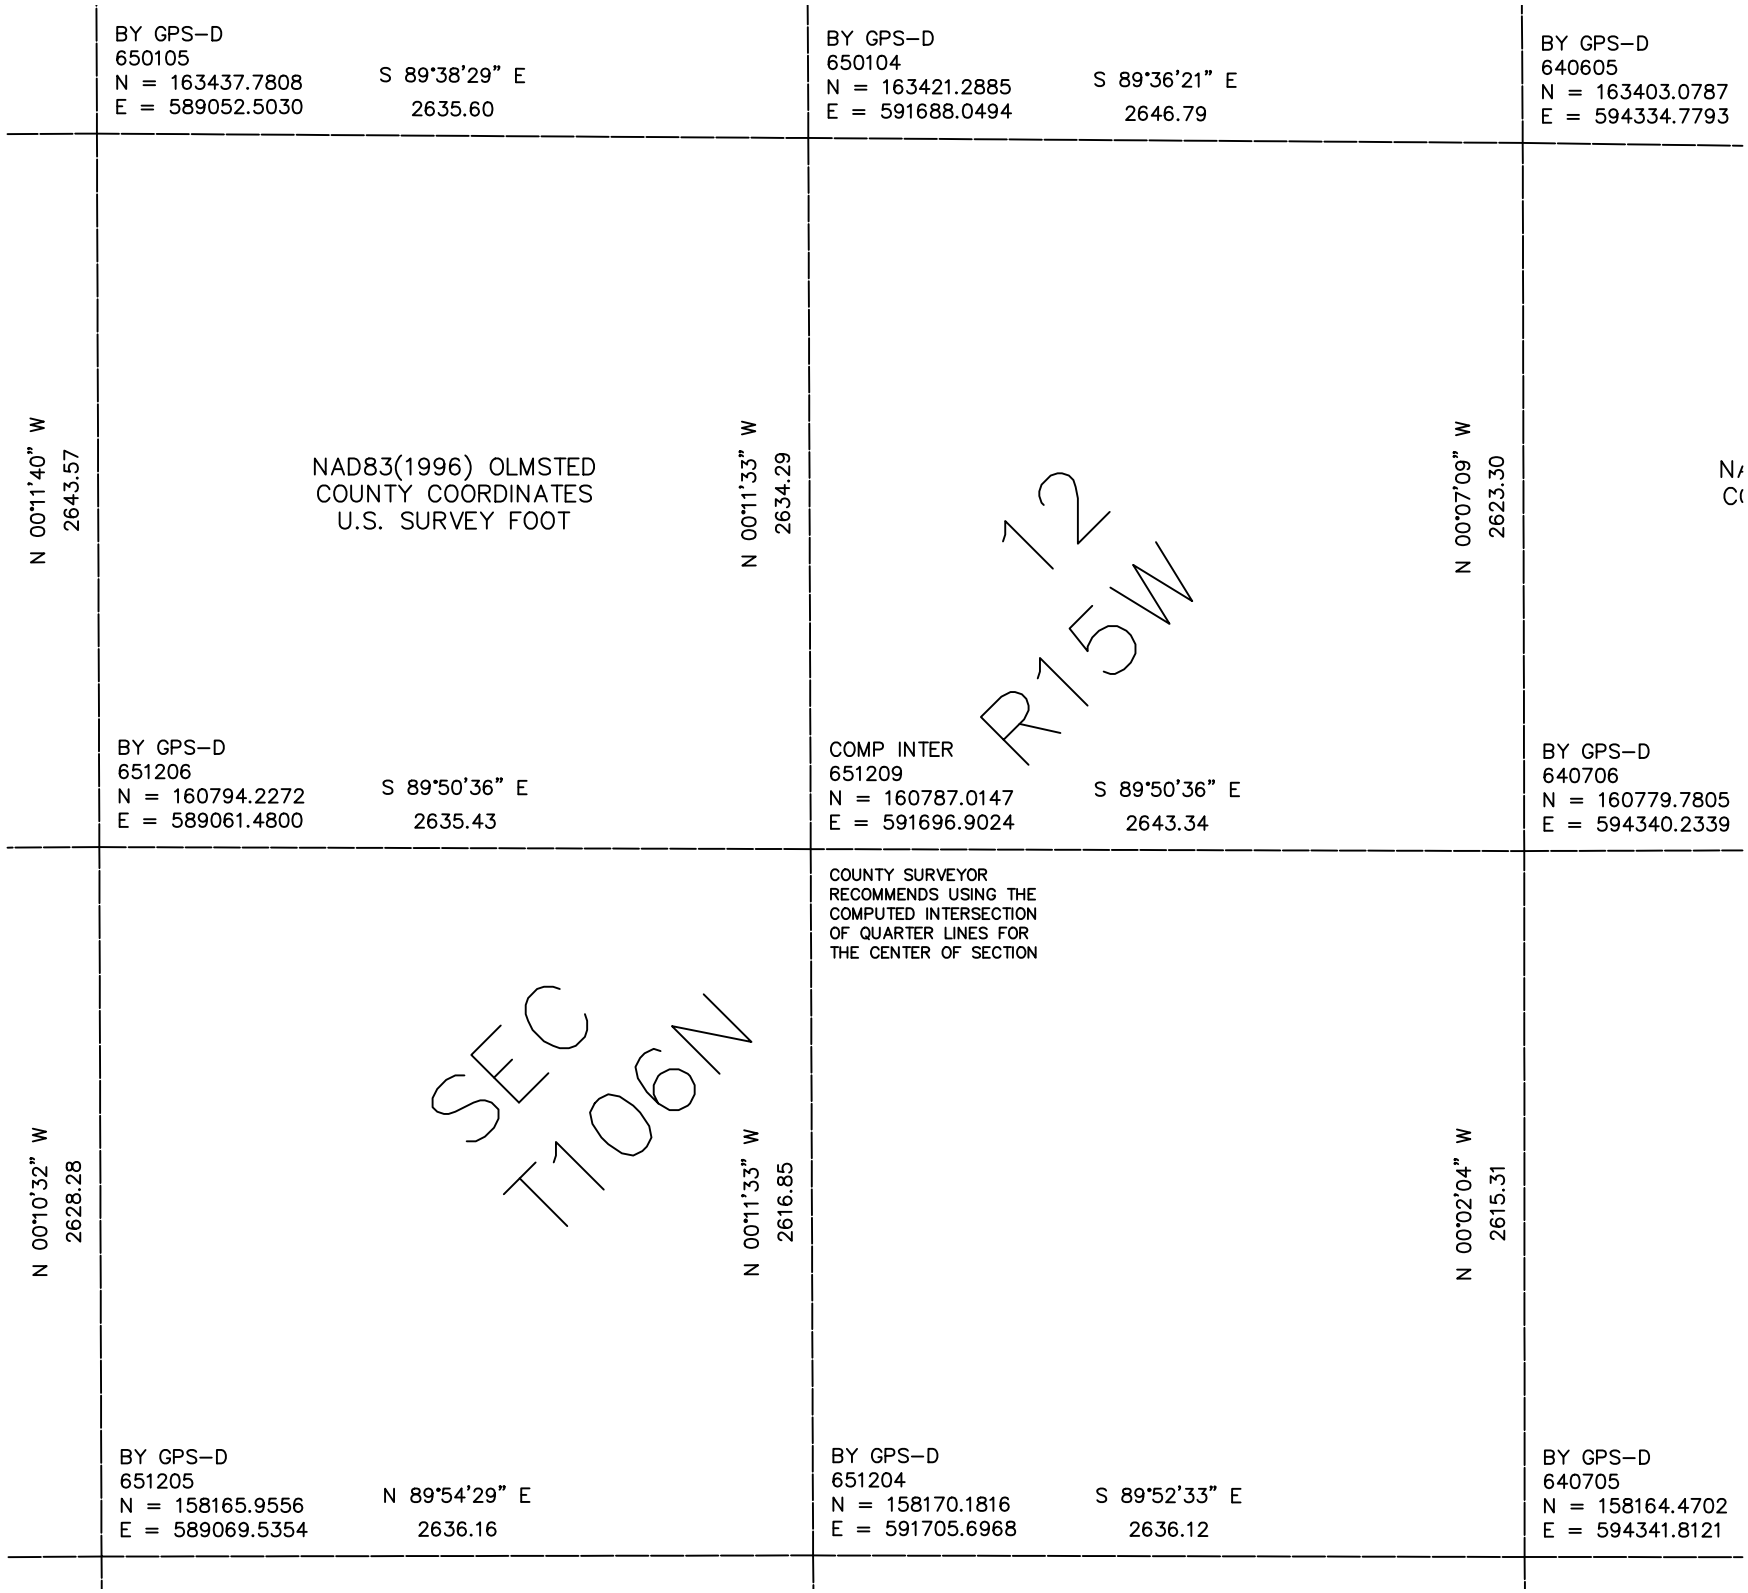

BY GPS–D
650105
N = 163437.7808
E = 589052.5030
S 89°38'29" E
2635.60
BY GPS–D
650104
N = 163421.2885
E = 591688.0494
S 89°36'21" E
2646.79
BY GPS–D
640605
N = 163403.0787
E = 594334.7793
N 00°11'40" W
2643.57
NAD83(1996) OLMSTED
COUNTY COORDINATES
U.S. SURVEY FOOT
N 00°11'33" W
2634.29
N 00°07'09" W
2623.30
T106N
R15W
12
BY GPS–D
651206
N = 160794.2272
E = 589061.4800
S 89°50'36" E
2635.43
COMP INTER
651209
N = 160787.0147
E = 591696.9024
S 89°50'36" E
2643.34
BY GPS–D
640706
N = 160779.7805
E = 594340.2339
COUNTY SURVEYOR
RECOMMENDS USING THE
COMPUTED INTERSECTION
OF QUARTER LINES FOR
THE CENTER OF SECTION
N 00°10'32" W
2628.28
SEC
N 00°11'33" W
2616.85
N 00°02'04" W
2615.31
BY GPS–D
651205
N = 158165.9556
E = 589069.5354
N 89°54'29" E
2636.16
BY GPS–D
651204
N = 158170.1816
E = 591705.6968
S 89°52'33" E
2636.12
BY GPS–D
640705
N = 158164.4702
E = 594341.8121