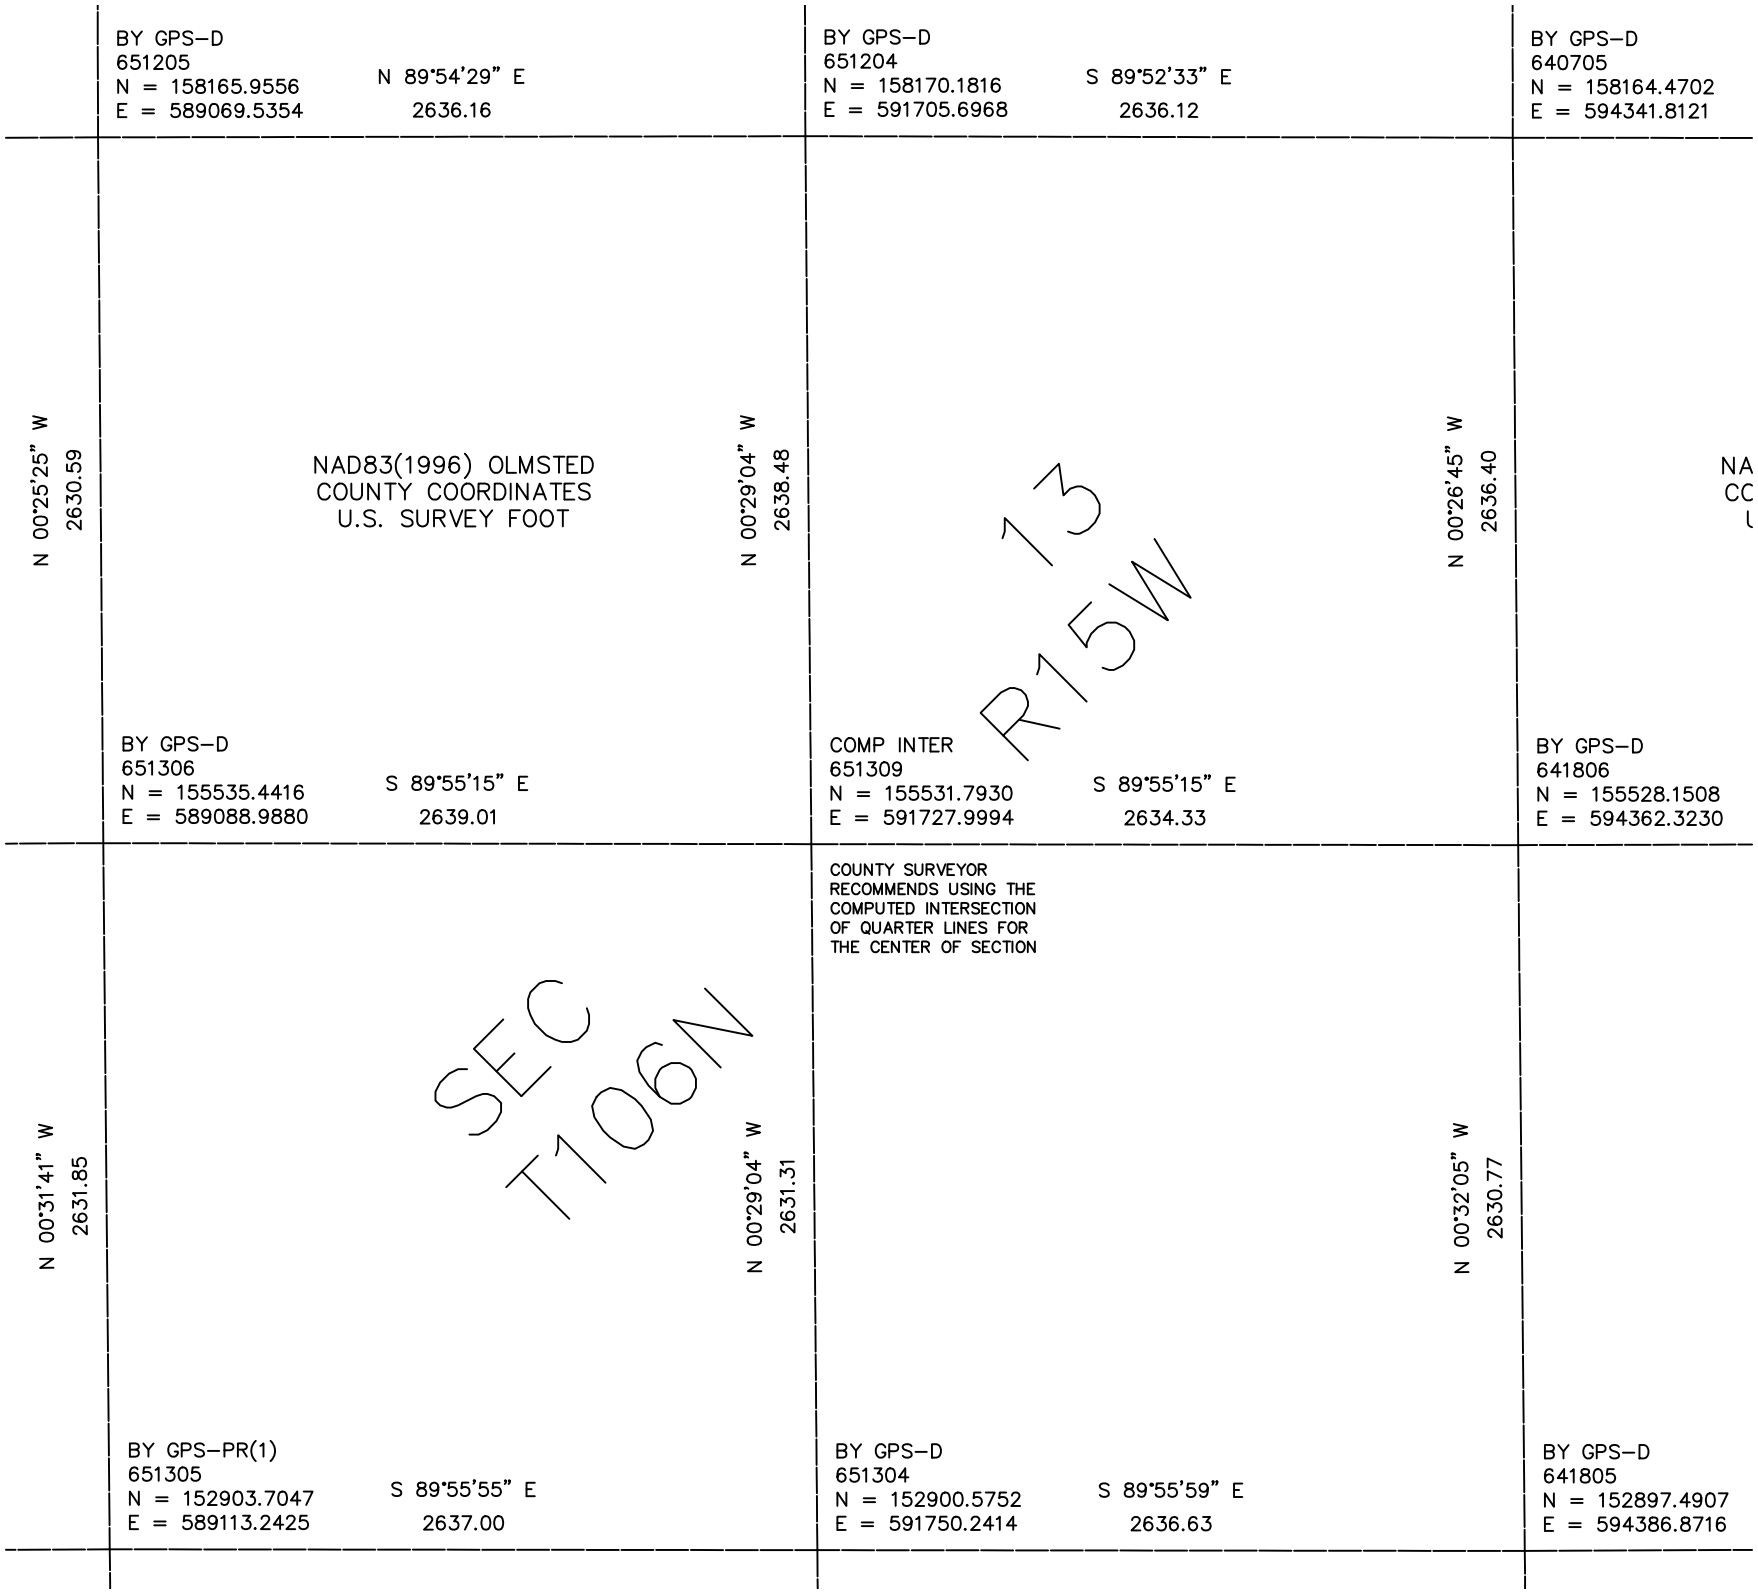

BY GPS–D
651205
N = 158165.9556
E = 589069.5354
N 89°54'29" E
2636.16
BY GPS–D
651204
N = 158170.1816
E = 591705.6968
S 89°52'33" E
2636.12
BY GPS–D
640705
N = 158164.4702
E = 594341.8121
N 00°25'25" W
2630.59
NAD83(1996) OLMSTED
COUNTY COORDINATES
U.S. SURVEY FOOT
N 00°29'04" W
2638.48
13
R15W
N 00°26'45" W
2636.40
NA
CC
L
BY GPS–D
651306
N = 155535.4416
E = 589088.9880
S 89°55'15" E
2639.01
COMP INTER
651309
N = 155531.7930
E = 591727.9994
S 89°55'15" E
2634.33
BY GPS–D
641806
N = 155528.1508
E = 594362.3230
COUNTY SURVEYOR
RECOMMENDS USING THE
COMPUTED INTERSECTION
OF QUARTER LINES FOR
THE CENTER OF SECTION
N 00°31'41" W
2631.85
SEC
T106N
N 00°29'04" W
2631.31
N 00°32'05" W
2630.77
BY GPS–PR(1)
651305
N = 152903.7047
E = 589113.2425
S 89°55'55" E
2637.00
BY GPS–D
651304
N = 152900.5752
E = 591750.2414
S 89°55'59" E
2636.63
BY GPS–D
641805
N = 152897.4907
E = 594386.8716