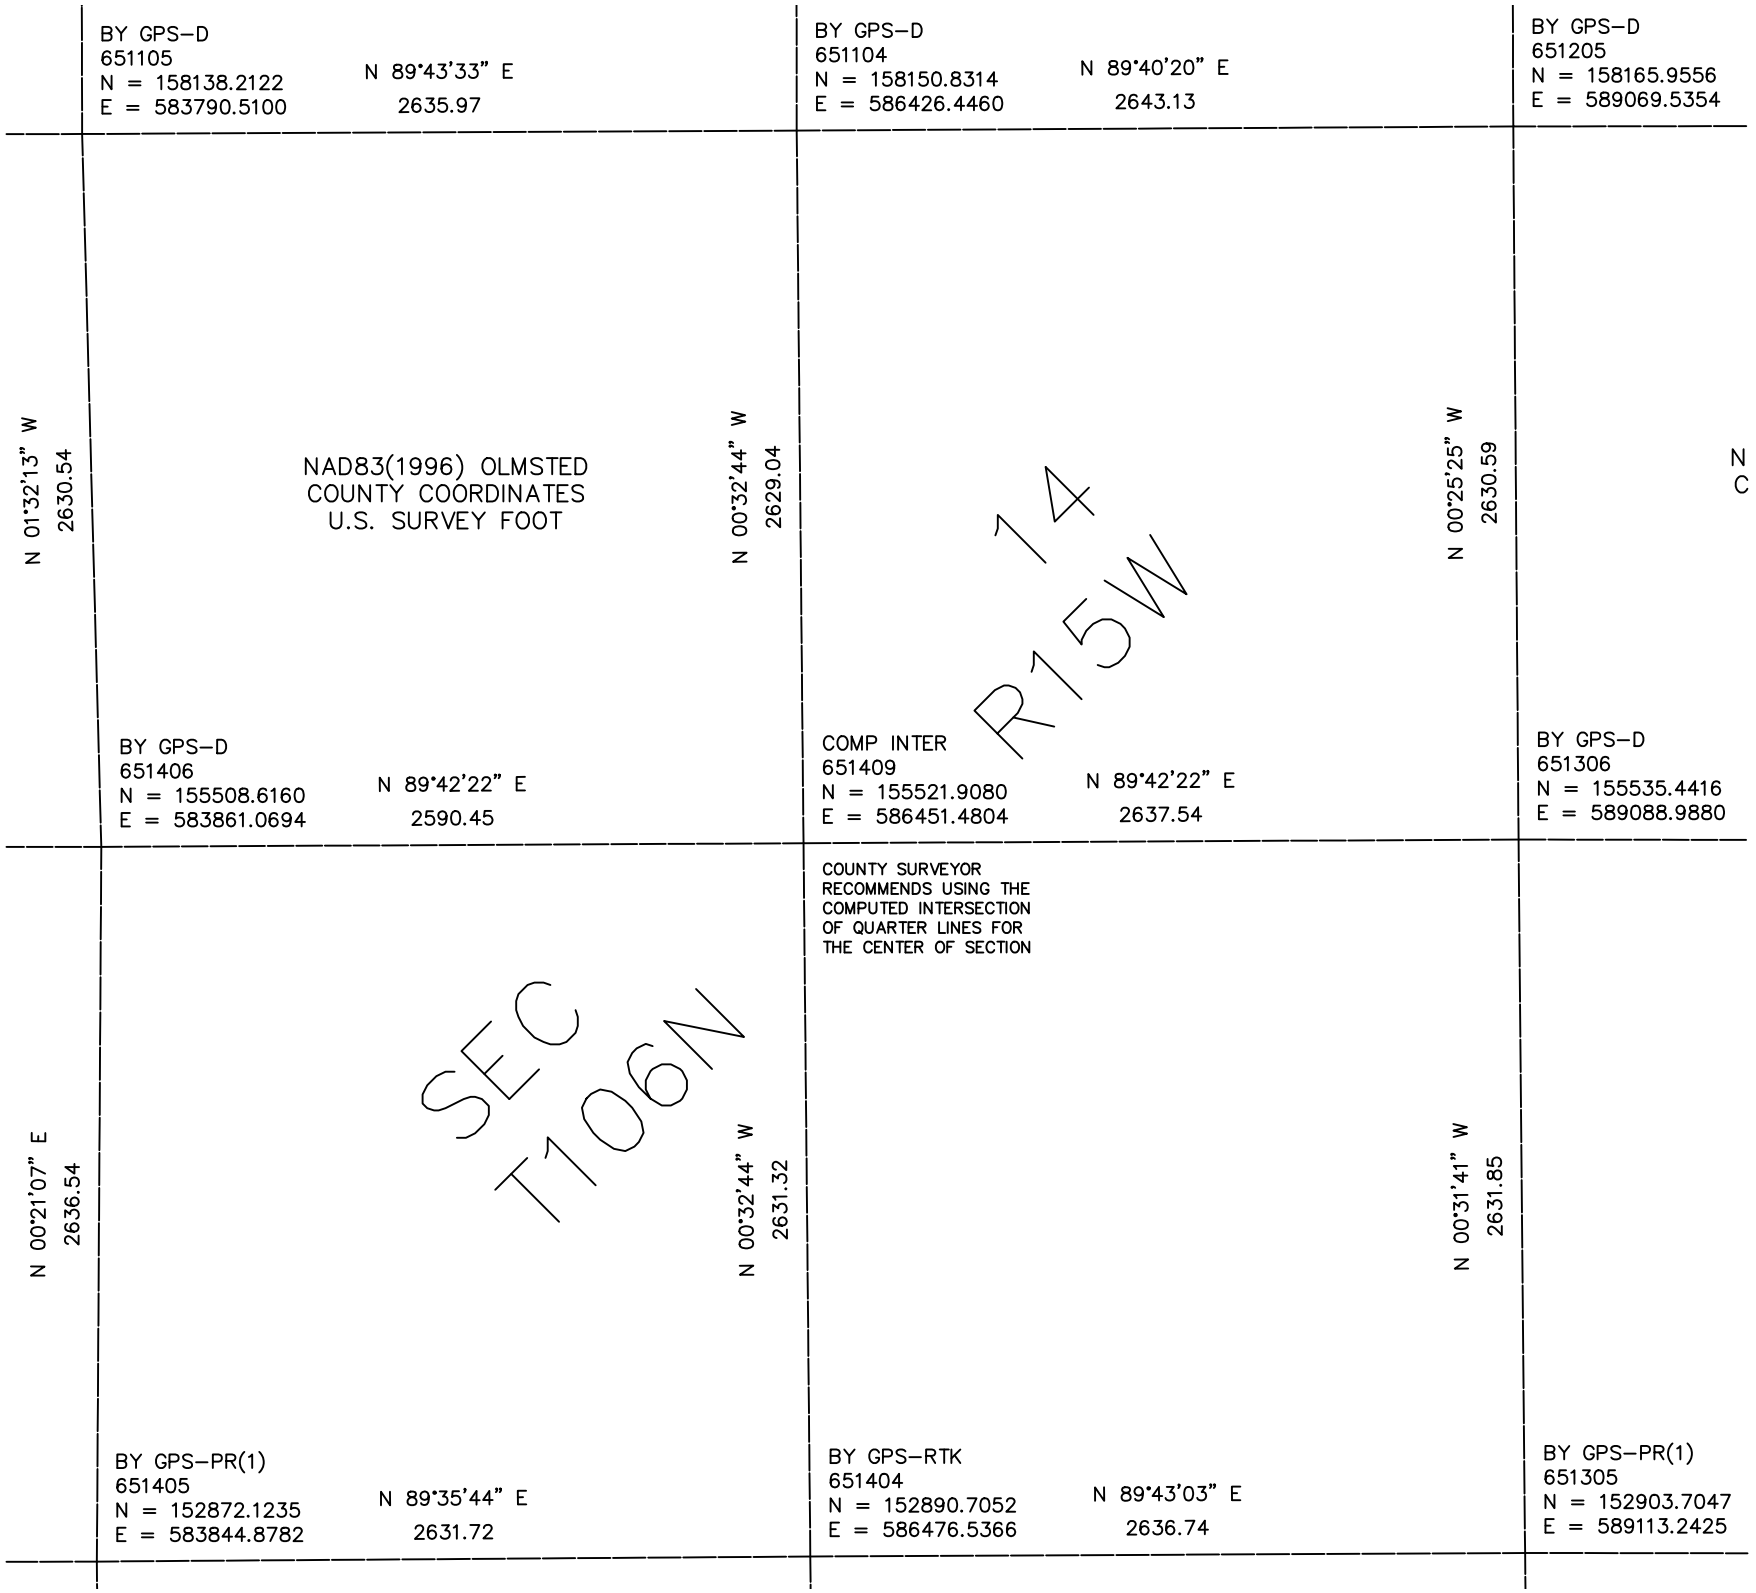

BY GPS–D
651105
N = 158138.2122
E = 583790.5100
N 89°43'33" E
2635.97
BY GPS–D
651104
N = 158150.8314
E = 586426.4460
N 89°40'20" E
2643.13
BY GPS–D
651205
N = 158165.9556
E = 589069.5354
N 01°32'13" W
2630.54
NAD83(1996) OLMSTED
COUNTY COORDINATES
U.S. SURVEY FOOT
N 00°32'44" W
2629.04
N 00°25'25" W
2630.59
14
R15W
BY GPS–D
651406
N = 155508.6160
E = 583861.0694
N 89°42'22" E
2590.45
COMP INTER
651409
N = 155521.9080
E = 586451.4804
N 89°42'22" E
2637.54
BY GPS–D
651306
N = 155535.4416
E = 589088.9880
COUNTY SURVEYOR
RECOMMENDS USING THE
COMPUTED INTERSECTION
OF QUARTER LINES FOR
THE CENTER OF SECTION
N 00°21'07" E
2636.54
SEC
T106N
N 00°32'44" W
2631.32
N 00°31'41" W
2631.85
BY GPS–PR(1)
651405
N = 152872.1235
E = 583844.8782
N 89°35'44" E
2631.72
BY GPS–RTK
651404
N = 152890.7052
E = 586476.5366
N 89°43'03" E
2636.74
BY GPS–PR(1)
651305
N = 152903.7047
E = 589113.2425