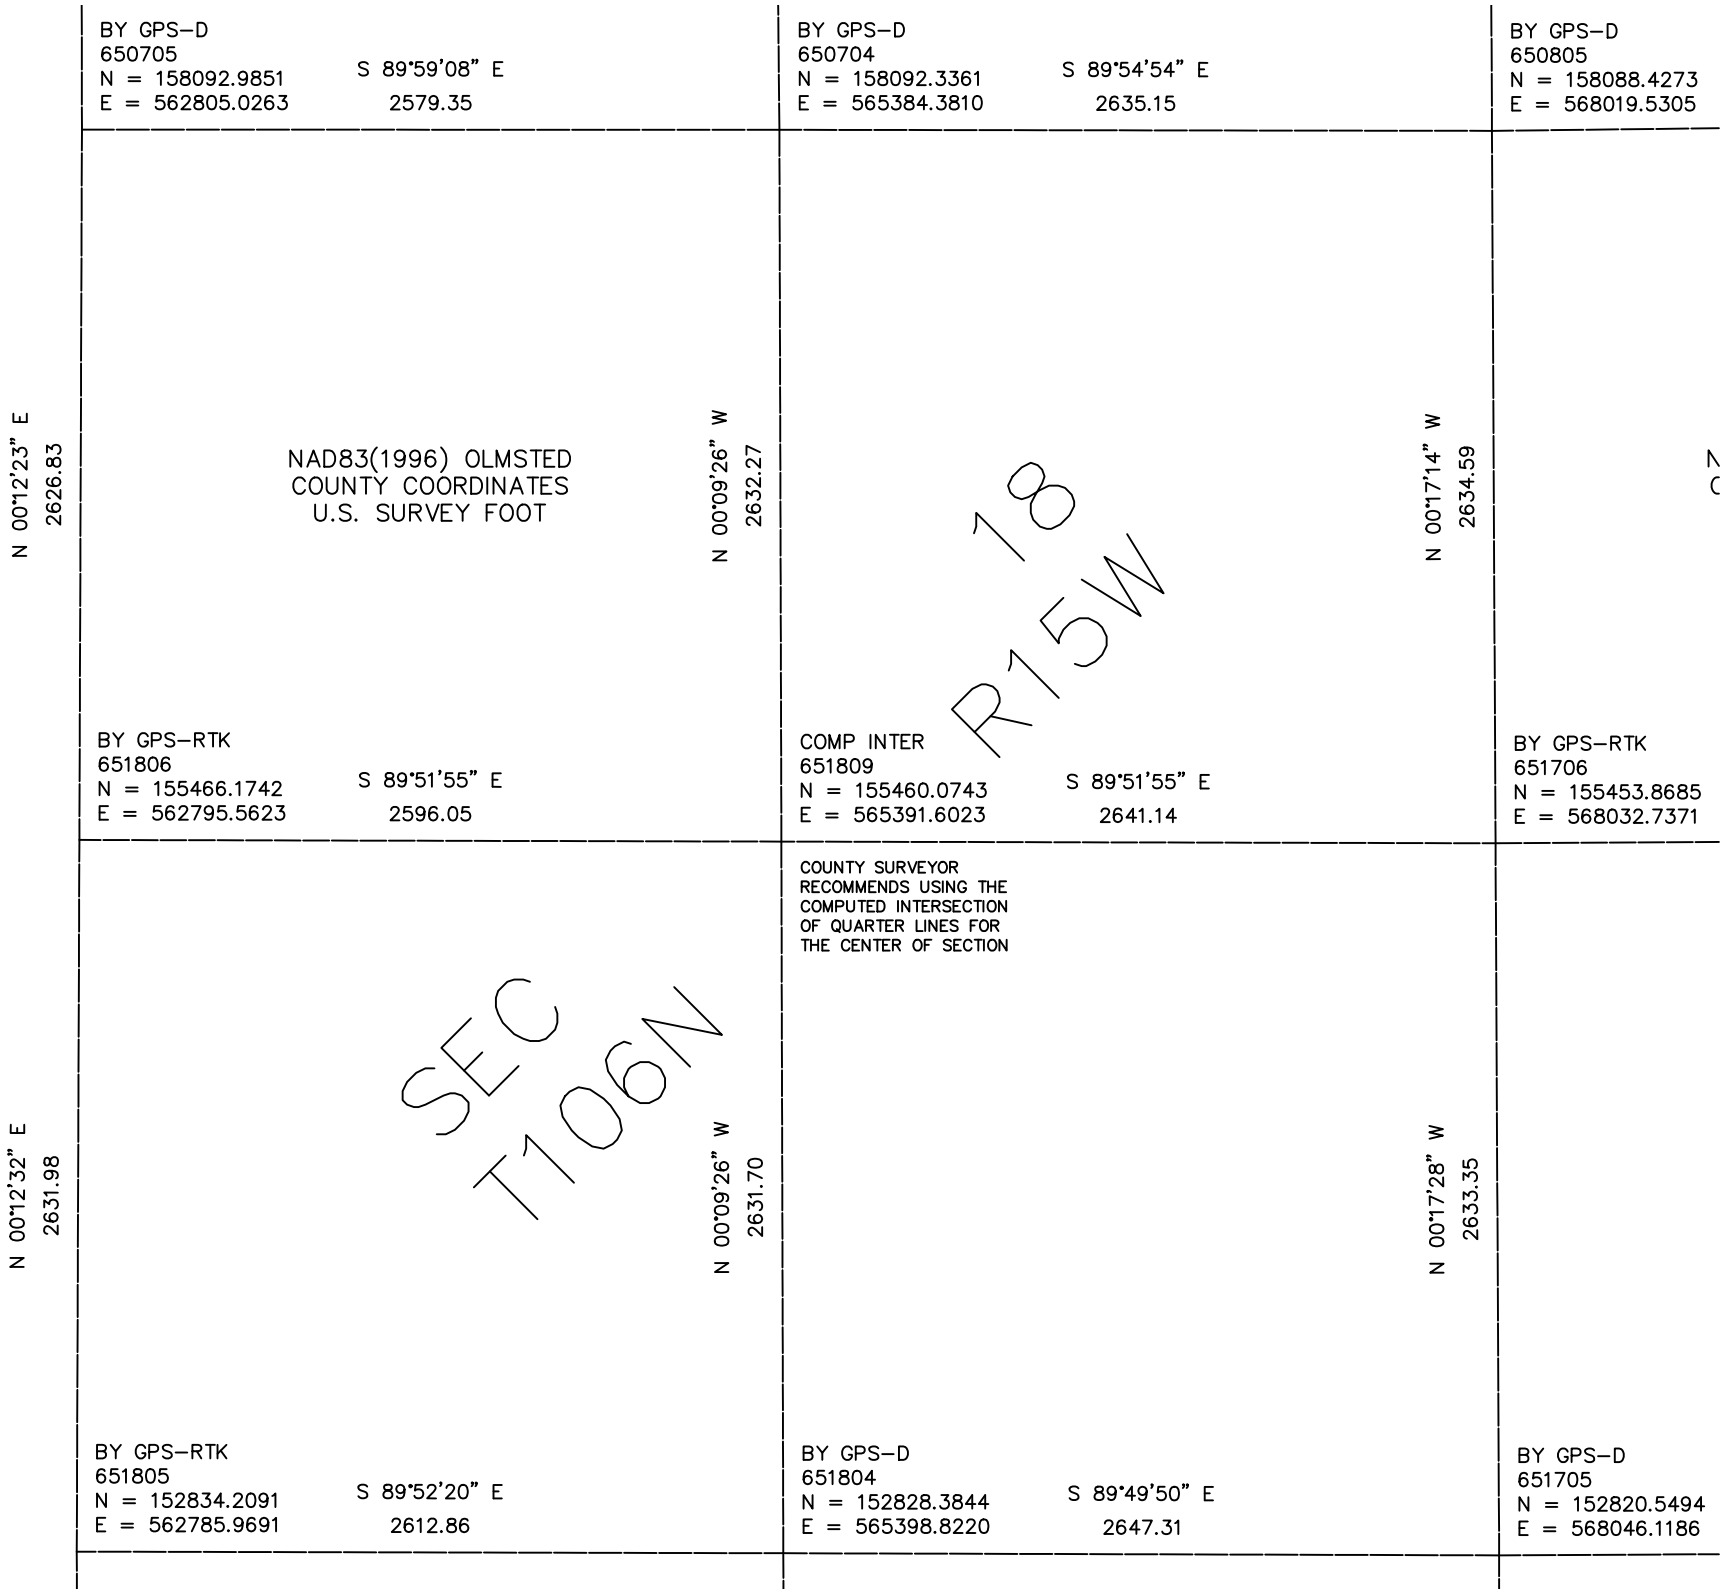

BY GPS–D
650705
N = 158092.9851
E = 562805.0263
S 89°59'08" E
2579.35
BY GPS–D
650704
N = 158092.3361
E = 565384.3810
S 89°54'54" E
2635.15
BY GPS–D
650805
N = 158088.4273
E = 568019.5305
N 00°12'23" E
2626.83
NAD83(1996) OLMSTED
COUNTY COORDINATES
U.S. SURVEY FOOT
N 00°09'26" W
2632.27
N 00°17'14" W
2634.59
18
R15W
BY GPS–RTK
651806
N = 155466.1742
E = 562795.5623
S 89°51'55" E
2596.05
COMP INTER
651809
N = 155460.0743
E = 565391.6023
S 89°51'55" E
2641.14
BY GPS–RTK
651706
N = 155453.8685
E = 568032.7371
COUNTY SURVEYOR
RECOMMENDS USING THE
COMPUTED INTERSECTION
OF QUARTER LINES FOR
THE CENTER OF SECTION
N 00°12'32" E
2631.98
SEC
T106N
N 00°09'26" W
2631.70
N 00°17'28" W
2633.35
BY GPS–RTK
651805
N = 152834.2091
E = 562785.9691
S 89°52'20" E
2612.86
BY GPS–D
651804
N = 152828.3844
E = 565398.8220
S 89°49'50" E
2647.31
BY GPS–D
651705
N = 152820.5494
E = 568046.1186