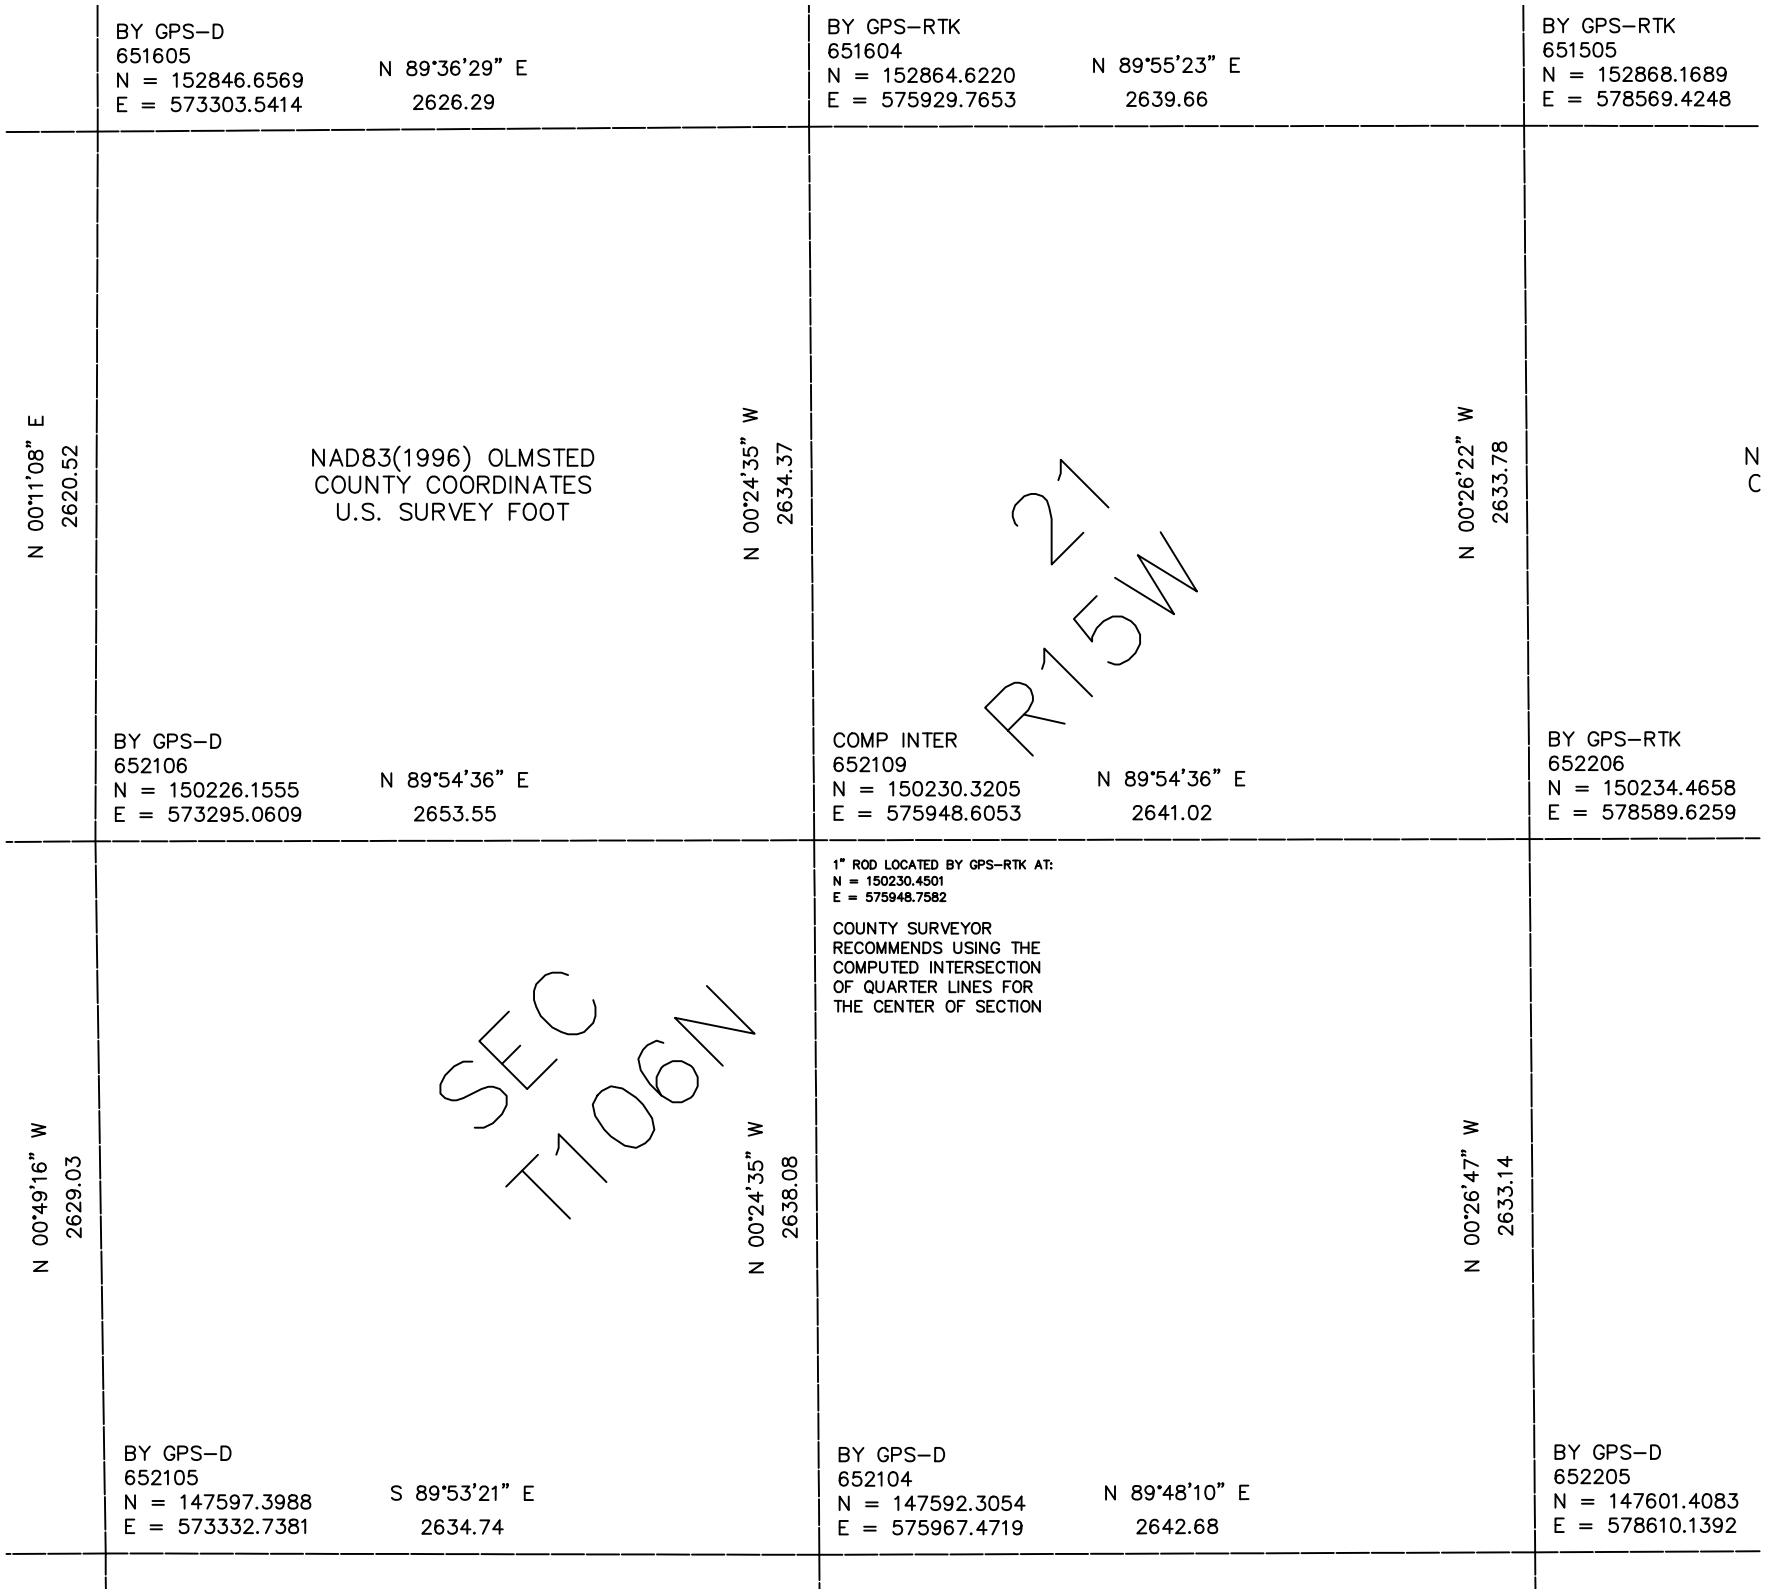

BY GPS–D
651605
N = 152846.6569
E = 573303.5414
N 89°36'29" E
2626.29
BY GPS–RTK
651604
N = 152864.6220
E = 575929.7653
N 89°55'23" E
2639.66
BY GPS–RTK
651505
N = 152868.1689
E = 578569.4248
N 00°11'08" E
2620.52
NAD83(1996) OLMSTED
COUNTY COORDINATES
U.S. SURVEY FOOT
N 00°24'35" W
2634.37
N 00°26'22" W
2633.78
N
C
21
R15W
BY GPS–D
652106
N = 150226.1555
E = 573295.0609
N 89°54'36" E
2653.55
COMP INTER
652109
N = 150230.3205
E = 575948.6053
N 89°54'36" E
2641.02
BY GPS–RTK
652206
N = 150234.4658
E = 578589.6259
1" ROD LOCATED BY GPS–RTK AT:
N = 150230.4501
E = 575948.7582
COUNTY SURVEYOR
RECOMMENDS USING THE
COMPUTED INTERSECTION
OF QUARTER LINES FOR
THE CENTER OF SECTION
N 00°49'16" W
2629.03
SEC
T106N
N 00°24'35" W
2638.08
N 00°26'47" W
2633.14
BY GPS–D
652105
N = 147597.3988
E = 573332.7381
S 89°53'21" E
2634.74
BY GPS–D
652104
N = 147592.3054
E = 575967.4719
N 89°48'10" E
2642.68
BY GPS–D
652205
N = 147601.4083
E = 578610.1392