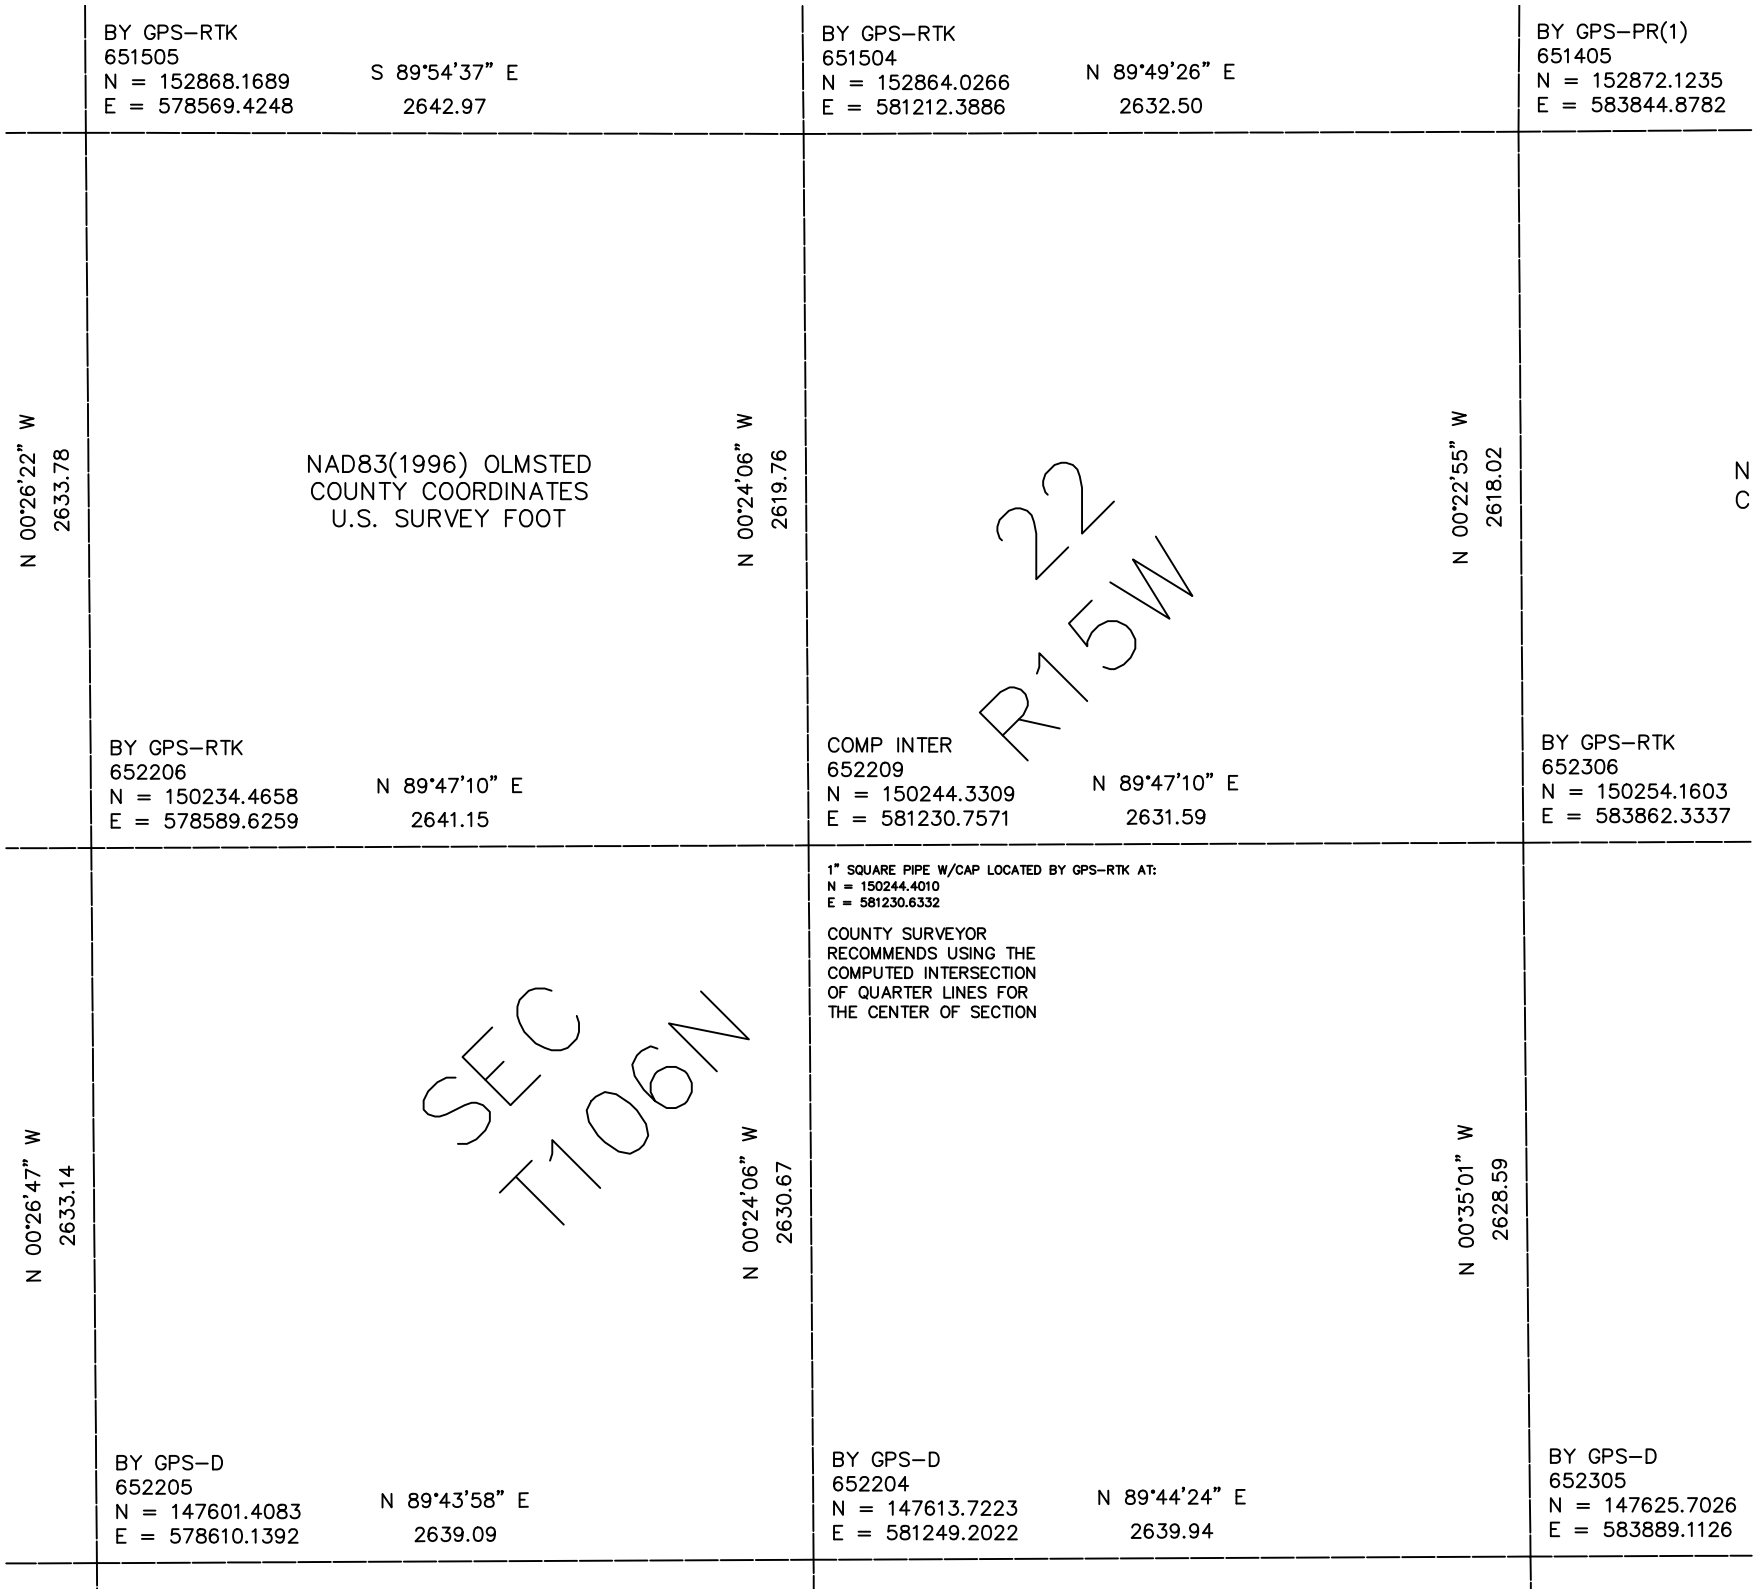

BY GPS–RTK
651505
N = 152868.1689
E = 578569.4248
S 89°54'37" E
2642.97
BY GPS–RTK
651504
N = 152864.0266
E = 581212.3886
N 89°49'26" E
2632.50
BY GPS–PR(1)
651405
N = 152872.1235
E = 583844.8782
N 00°26'22" W
2633.78
NAD83(1996) OLMSTED
COUNTY COORDINATES
U.S. SURVEY FOOT
N 00°24'06" W
2619.76
N 00°22'55" W
2618.02
N
C
22
R15W
BY GPS–RTK
652206
N = 150234.4658
E = 578589.6259
N 89°47'10" E
2641.15
COMP INTER
652209
N = 150244.3309
E = 581230.7571
N 89°47'10" E
2631.59
BY GPS–RTK
652306
N = 150254.1603
E = 583862.3337
1" SQUARE PIPE W/CAP LOCATED BY GPS–RTK AT:
N = 150244.4010
E = 581230.6332
COUNTY SURVEYOR
RECOMMENDS USING THE
COMPUTED INTERSECTION
OF QUARTER LINES FOR
THE CENTER OF SECTION
N 00°26'47" W
2633.14
SEC
T106N
N 00°24'06" W
2630.67
N 00°35'01" W
2628.59
BY GPS–D
652205
N = 147601.4083
E = 578610.1392
N 89°43'58" E
2639.09
BY GPS–D
652204
N = 147613.7223
E = 581249.2022
N 89°44'24" E
2639.94
BY GPS–D
652305
N = 147625.7026
E = 583889.1126