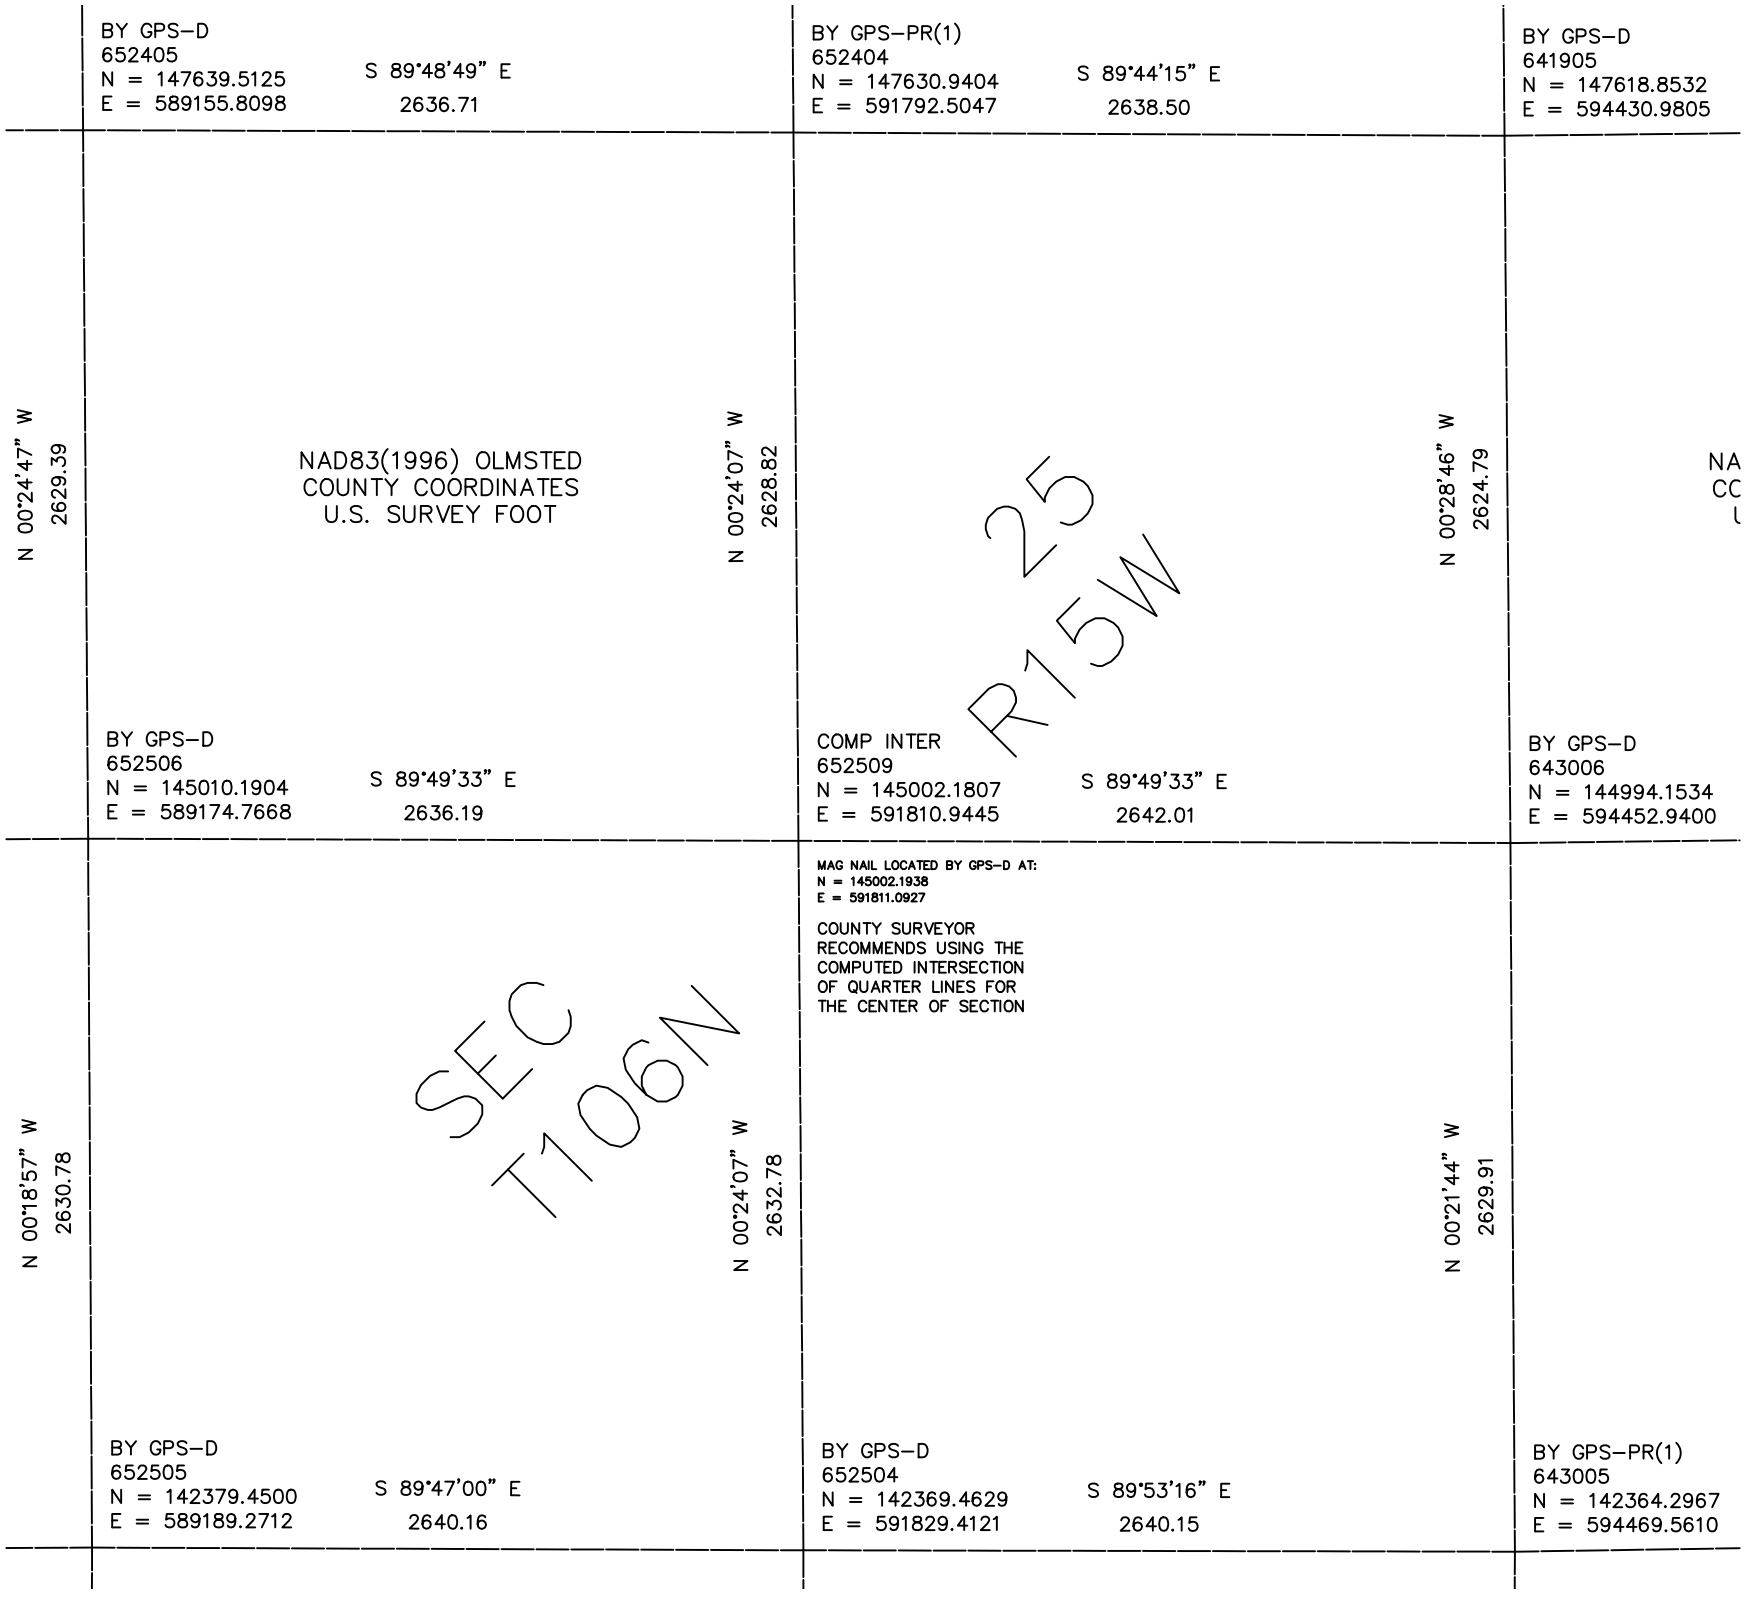

BY GPS–D
652405
N = 147639.5125
E = 589155.8098
S 89°48'49" E
2636.71
BY GPS–PR(1)
652404
N = 147630.9404
E = 591792.5047
S 89°44'15" E
2638.50
BY GPS–D
641905
N = 147618.8532
E = 594430.9805
N 00°24'47" W
2629.39
NAD83(1996) OLMSTED
COUNTY COORDINATES
U.S. SURVEY FOOT
N 00°24'07" W
2628.82
25
R15W
N 00°28'46" W
2624.79
NA
CC
l
BY GPS–D
652506
N = 145010.1904
E = 589174.7668
S 89°49'33" E
2636.19
COMP INTER
652509
N = 145002.1807
E = 591810.9445
S 89°49'33" E
2642.01
BY GPS–D
643006
N = 144994.1534
E = 594452.9400
MAG NAIL LOCATED BY GPS–D AT:
N = 145002.1938
E = 591811.0927
COUNTY SURVEYOR
RECOMMENDS USING THE
COMPUTED INTERSECTION
OF QUARTER LINES FOR
THE CENTER OF SECTION
N 00°18'57" W
2630.78
SEC
T106N
N 00°24'07" W
2632.78
N 00°21'44" W
2629.91
BY GPS–D
652505
N = 142379.4500
E = 589189.2712
S 89°47'00" E
2640.16
BY GPS–D
652504
N = 142369.4629
E = 591829.4121
S 89°53'16" E
2640.15
BY GPS–PR(1)
643005
N = 142364.2967
E = 594469.5610