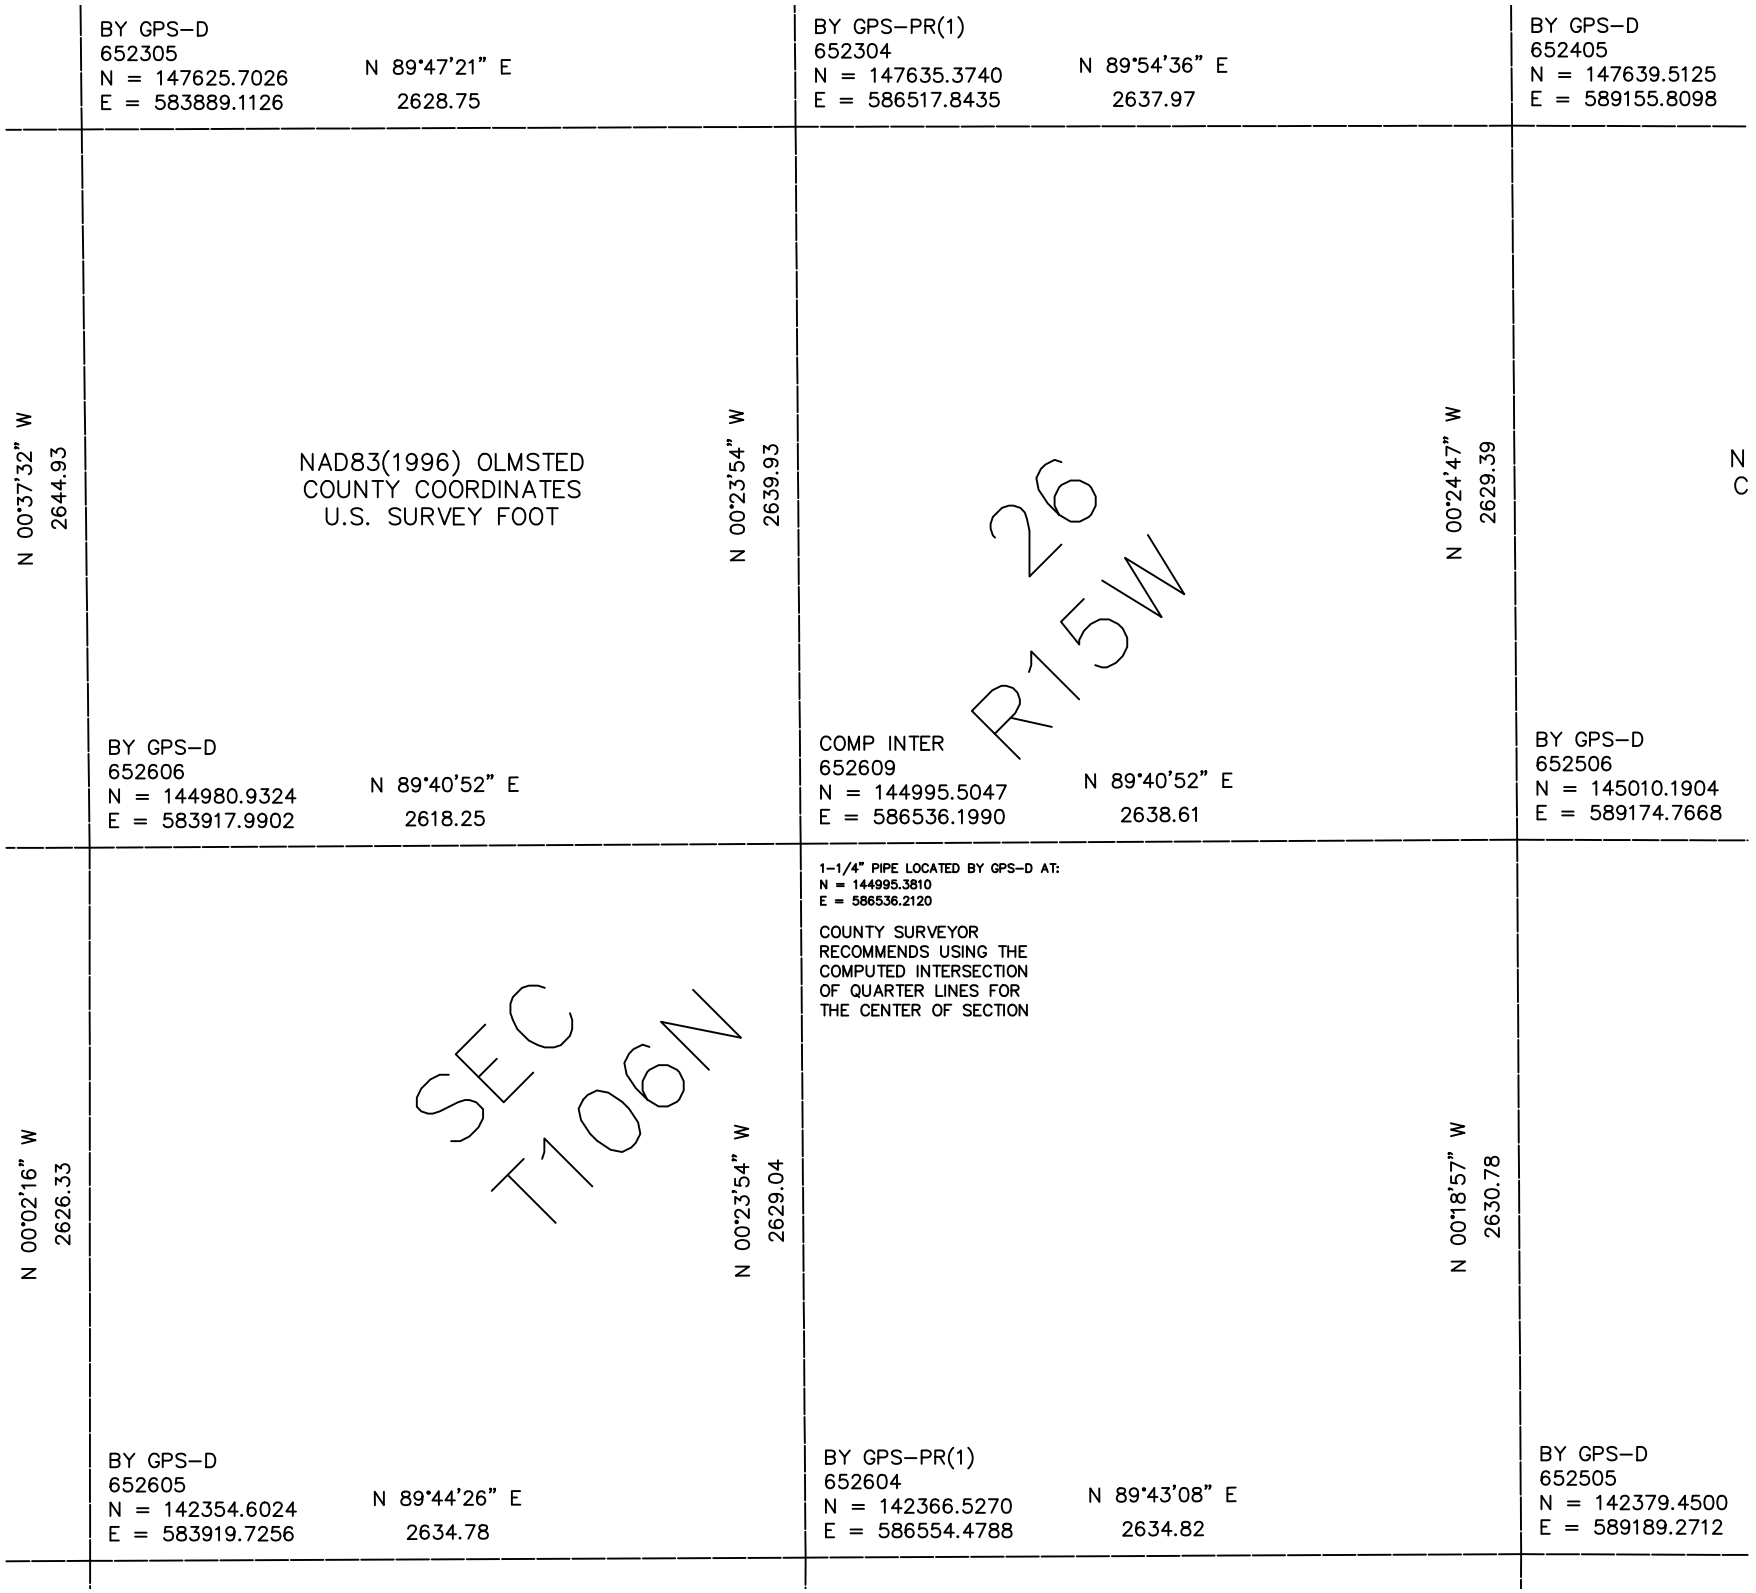

BY GPS–D
652305
N = 147625.7026
E = 583889.1126
N 89°47'21" E
2628.75
BY GPS–PR(1)
652304
N = 147635.3740
E = 586517.8435
N 89°54'36" E
2637.97
BY GPS–D
652405
N = 147639.5125
E = 589155.8098
N 00°37'32" W
2644.93
NAD83(1996) OLMSTED
COUNTY COORDINATES
U.S. SURVEY FOOT
N 00°23'54" W
2639.93
26
R15W
N 00°24'47" W
2629.39
N
C
BY GPS–D
652606
N = 144980.9324
E = 583917.9902
N 89°40'52" E
2618.25
COMP INTER
652609
N = 144995.5047
E = 586536.1990
N 89°40'52" E
2638.61
BY GPS–D
652506
N = 145010.1904
E = 589174.7668
1–1/4" PIPE LOCATED BY GPS–D AT:
N = 144995.3810
E = 586536.2120
COUNTY SURVEYOR
RECOMMENDS USING THE
COMPUTED INTERSECTION
OF QUARTER LINES FOR
THE CENTER OF SECTION
N 00°02'16" W
2626.33
SEC
T106N
N 00°23'54" W
2629.04
N 00°18'57" W
2630.78
BY GPS–D
652605
N = 142354.6024
E = 583919.7256
N 89°44'26" E
2634.78
BY GPS–PR(1)
652604
N = 142366.5270
E = 586554.4788
N 89°43'08" E
2634.82
BY GPS–D
652505
N = 142379.4500
E = 589189.2712