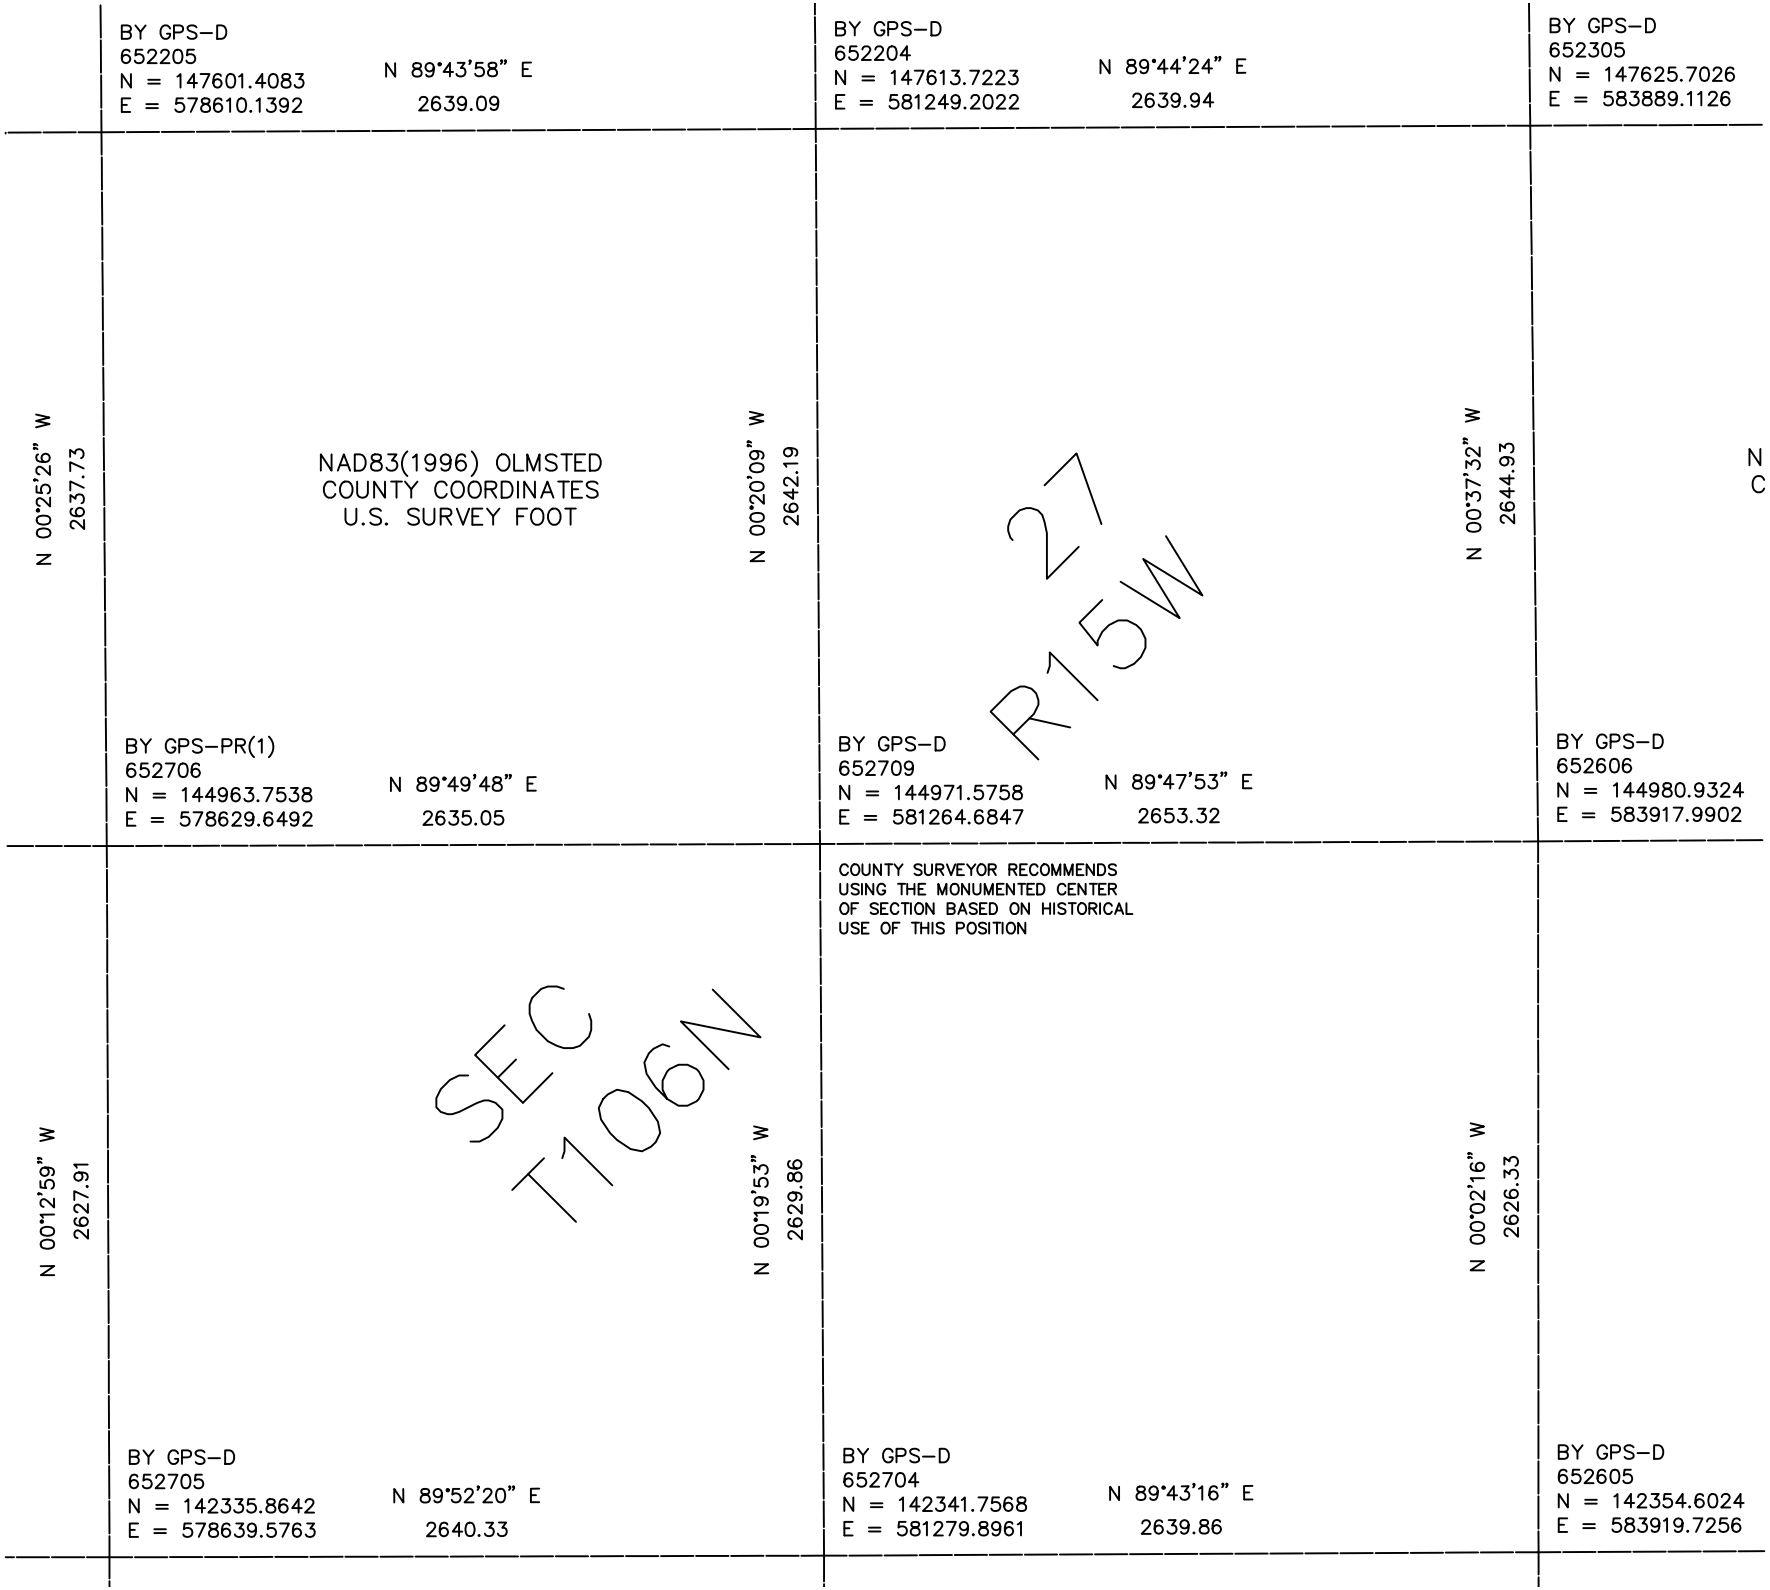

BY GPS–D
652205
N = 147601.4083
E = 578610.1392
N 89°43'58" E
2639.09
BY GPS–D
652204
N = 147613.7223
E = 581249.2022
N 89°44'24" E
2639.94
BY GPS–D
652305
N = 147625.7026
E = 583889.1126
N 00°25'26" W
2637.73
NAD83(1996) OLMSTED
COUNTY COORDINATES
U.S. SURVEY FOOT
N 00°20'09" W
2642.19
N 00°37'32" W
2644.93
N
C
27
R15W
BY GPS–PR(1)
652706
N = 144963.7538
E = 578629.6492
N 89°49'48" E
2635.05
BY GPS–D
652709
N = 144971.5758
E = 581264.6847
N 89°47'53" E
2653.32
BY GPS–D
652606
N = 144980.9324
E = 583917.9902
COUNTY SURVEYOR RECOMMENDS
USING THE MONUMENTED CENTER
OF SECTION BASED ON HISTORICAL
USE OF THIS POSITION
N 00°12'59" W
2627.91
SEC
T106N
N 00°19'53" W
2629.86
N 00°02'16" W
2626.33
BY GPS–D
652705
N = 142335.8642
E = 578639.5763
N 89°52'20" E
2640.33
BY GPS–D
652704
N = 142341.7568
E = 581279.8961
N 89°43'16" E
2639.86
BY GPS–D
652605
N = 142354.6024
E = 583919.7256