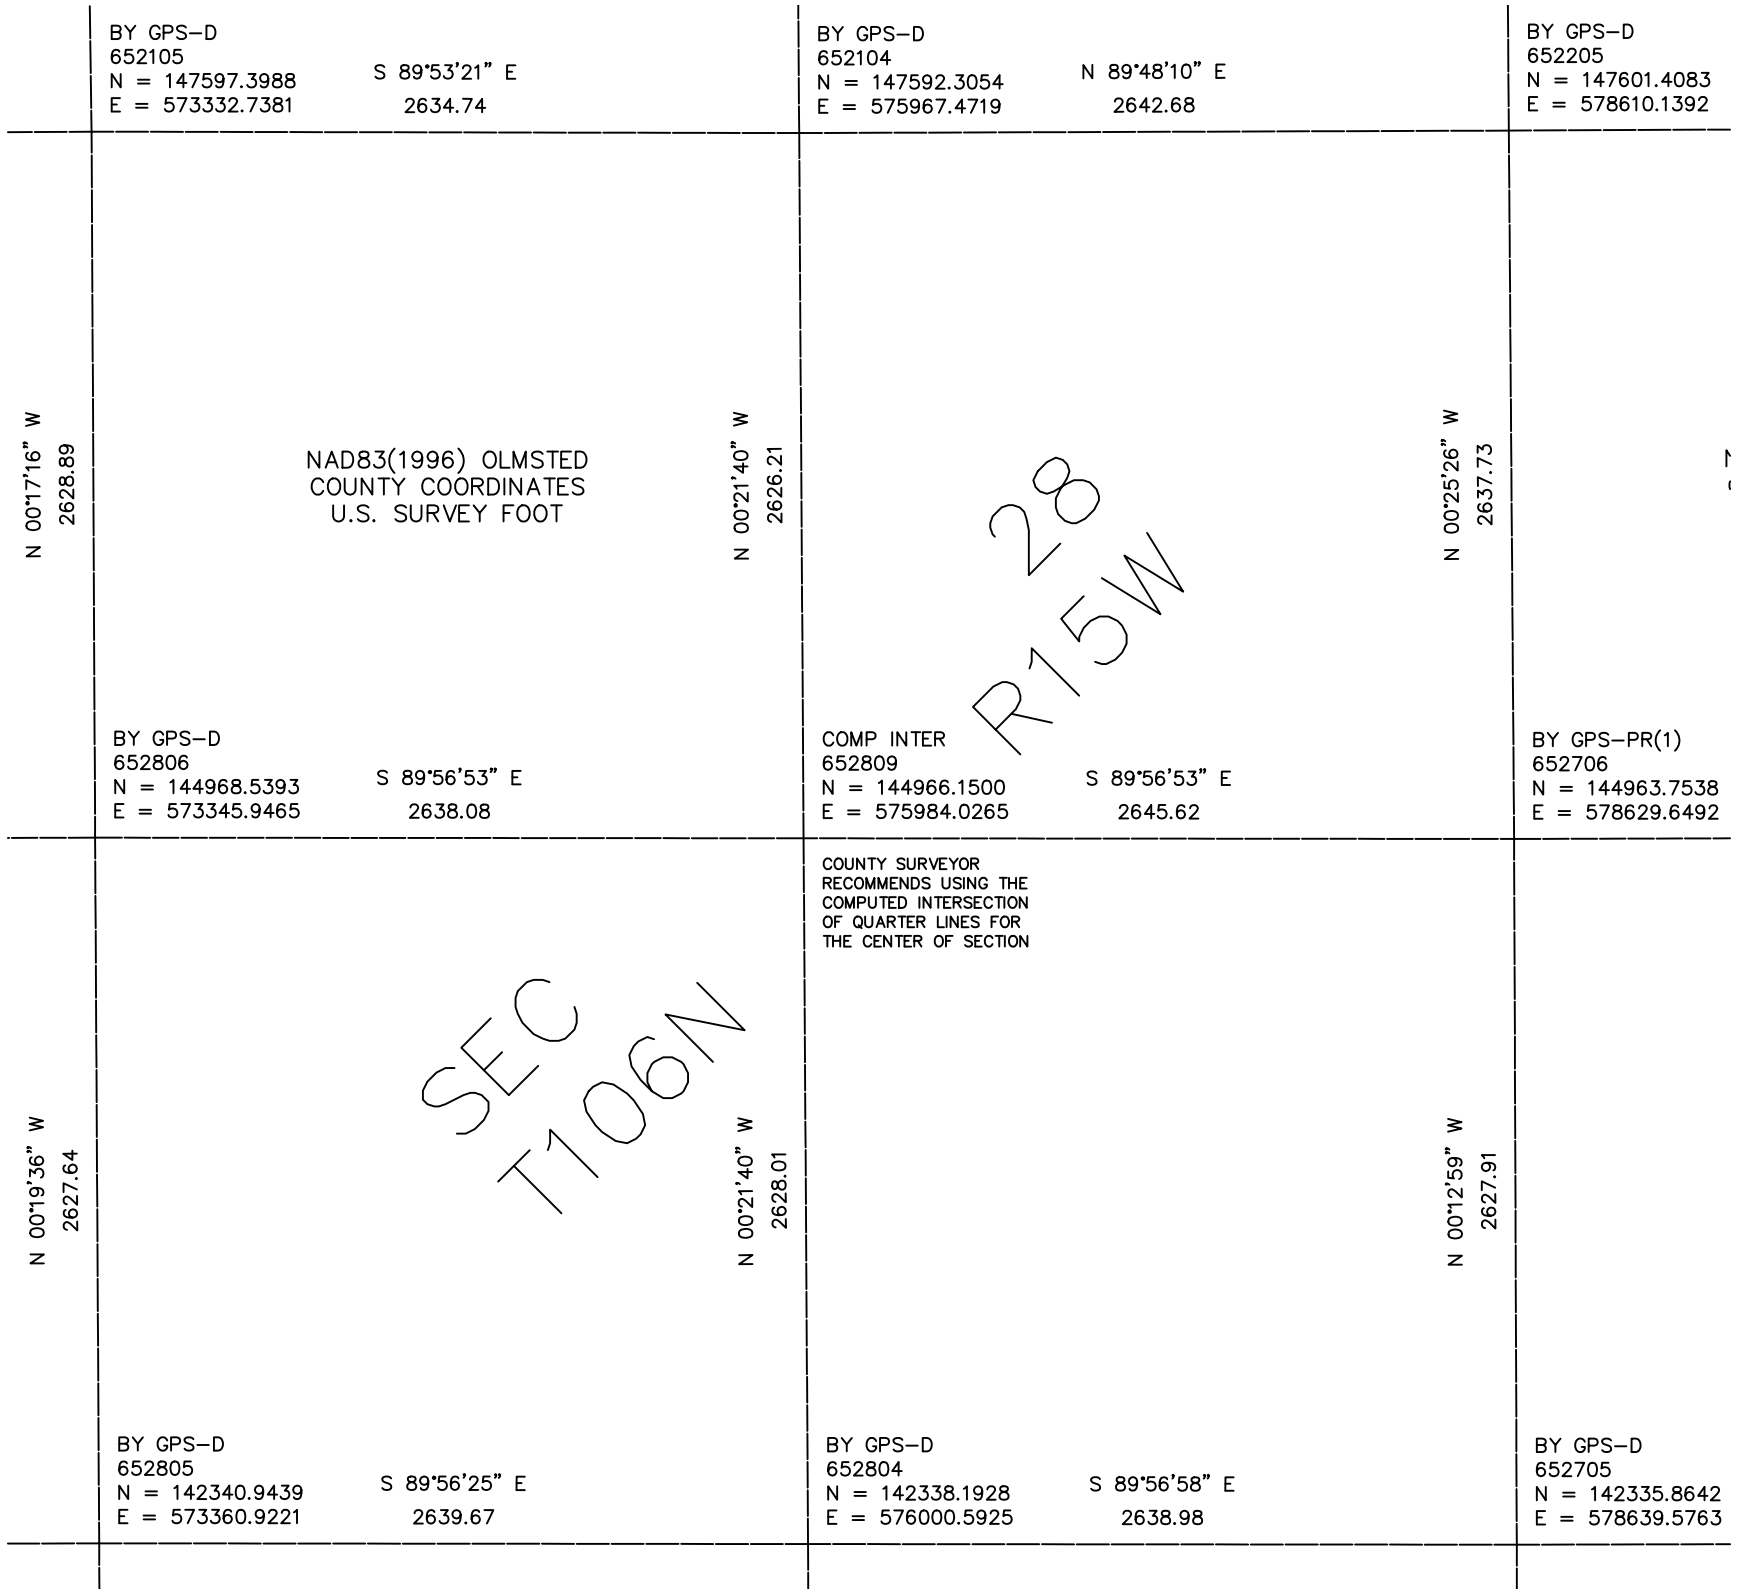

BY GPS–D
652105
N = 147597.3988
E = 573332.7381
S 89°53'21" E
2634.74
BY GPS–D
652104
N = 147592.3054
E = 575967.4719
N 89°48'10" E
2642.68
BY GPS–D
652205
N = 147601.4083
E = 578610.1392
N 00°17'16" W
2628.89
NAD83(1996) OLMSTED
COUNTY COORDINATES
U.S. SURVEY FOOT
N 00°21'40" W
2626.21
28
R15W
N 00°25'26" W
2637.73
BY GPS–D
652806
N = 144968.5393
E = 573345.9465
S 89°56'53" E
2638.08
COMP INTER
652809
N = 144966.1500
E = 575984.0265
S 89°56'53" E
2645.62
BY GPS–PR(1)
652706
N = 144963.7538
E = 578629.6492
COUNTY SURVEYOR
RECOMMENDS USING THE
COMPUTED INTERSECTION
OF QUARTER LINES FOR
THE CENTER OF SECTION
N 00°19'36" W
2627.64
SEC
T106N
N 00°21'40" W
2628.01
N 00°12'59" W
2627.91
BY GPS–D
652805
N = 142340.9439
E = 573360.9221
S 89°56'25" E
2639.67
BY GPS–D
652804
N = 142338.1928
E = 576000.5925
S 89°56'58" E
2638.98
BY GPS–D
652705
N = 142335.8642
E = 578639.5763