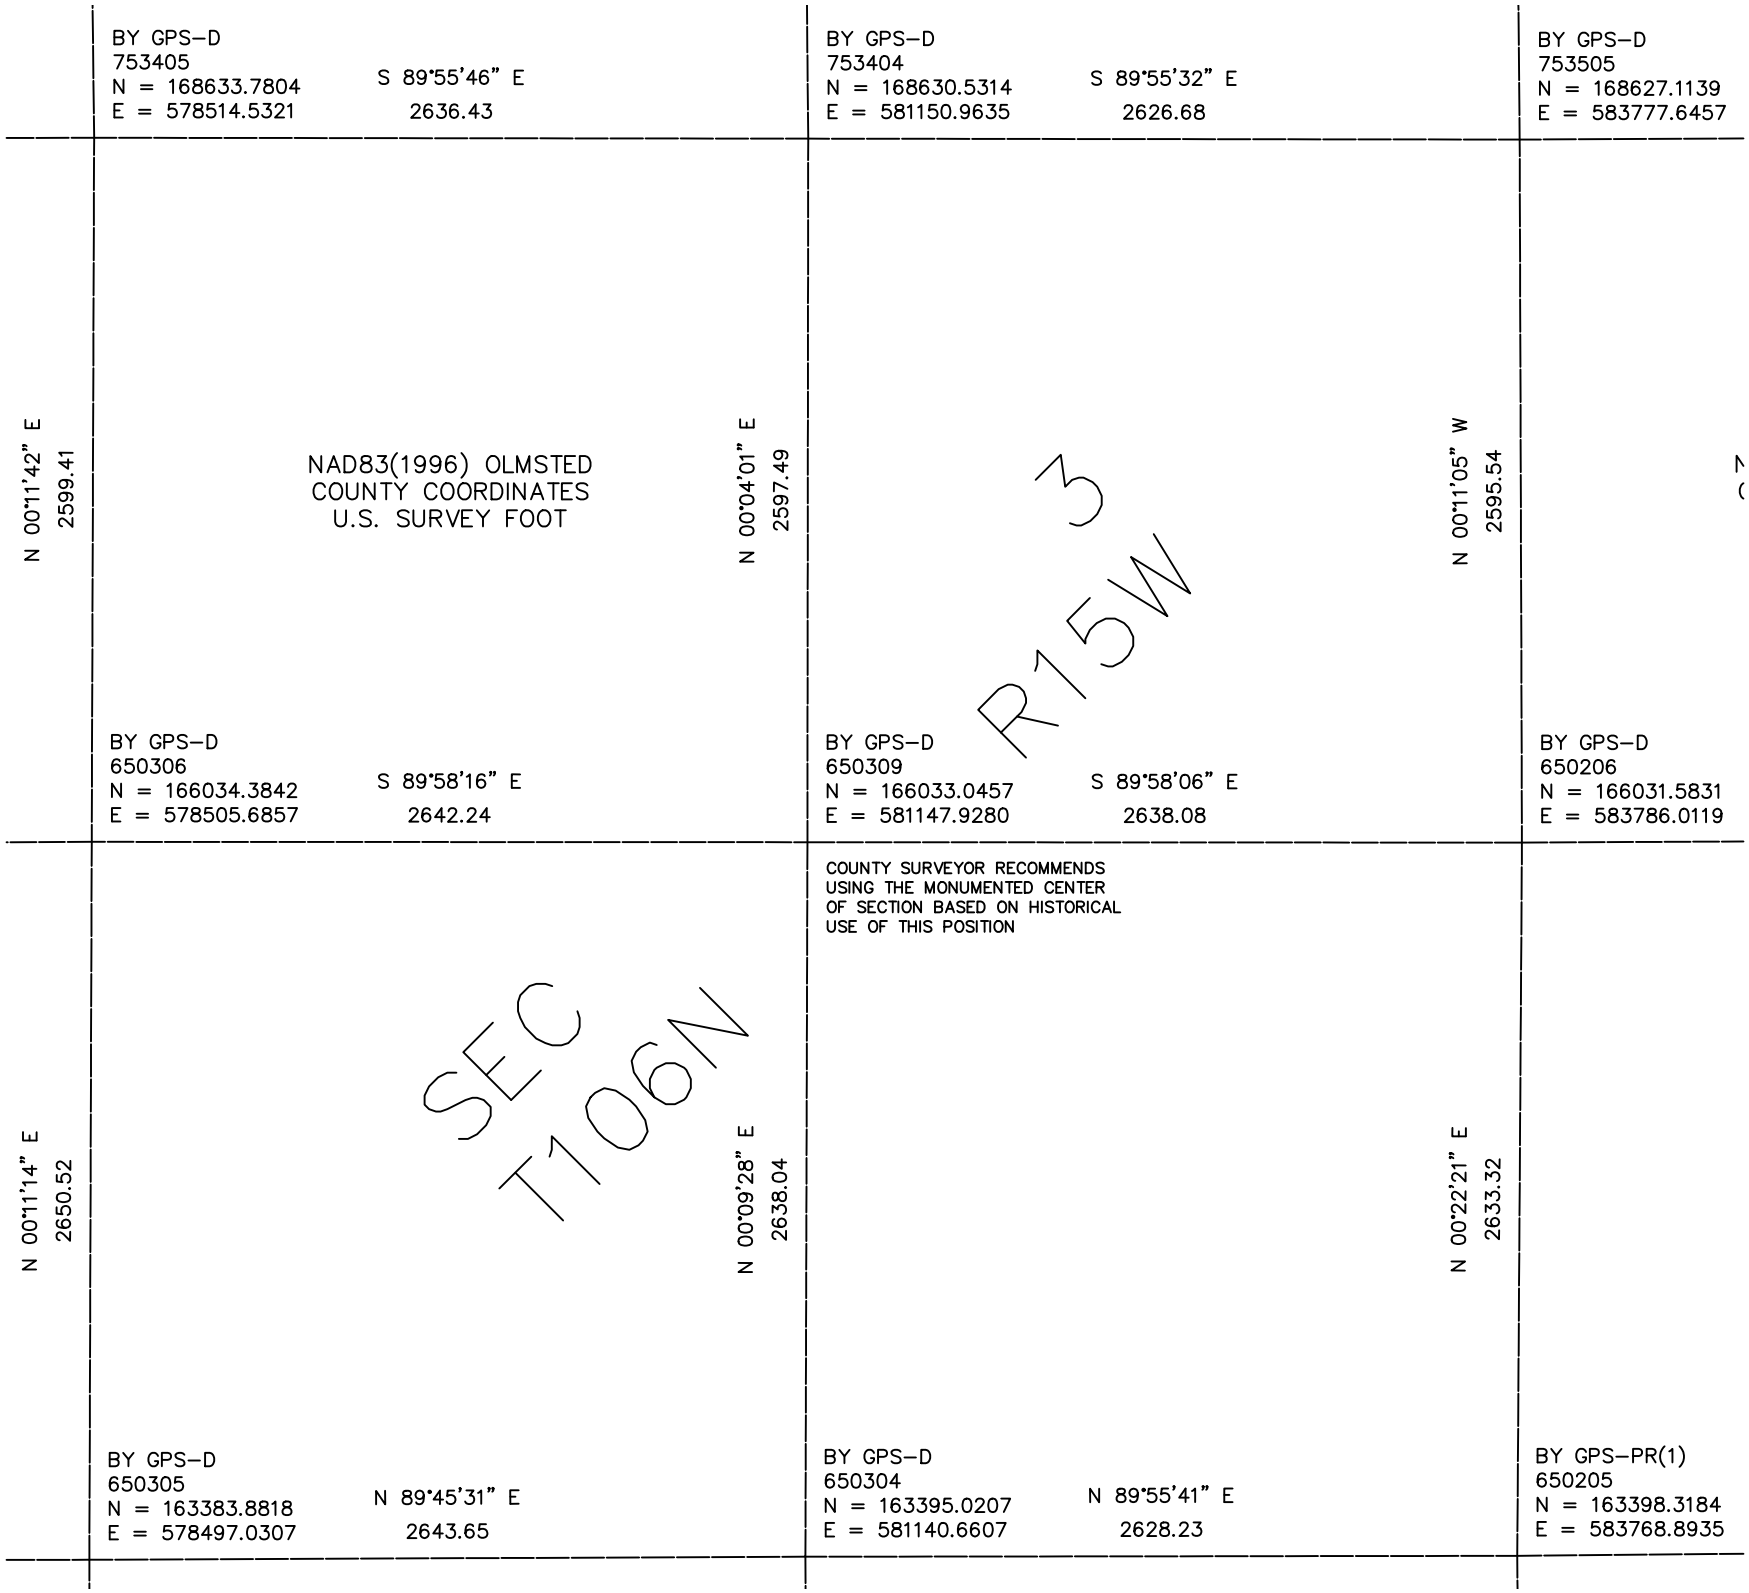

BY GPS–D
753405
N = 168633.7804
E = 578514.5321
S 89°55'46" E
2636.43
BY GPS–D
753404
N = 168630.5314
E = 581150.9635
S 89°55'32" E
2626.68
BY GPS–D
753505
N = 168627.1139
E = 583777.6457
N 00°11'42" E
2599.41
NAD83(1996) OLMSTED
COUNTY COORDINATES
U.S. SURVEY FOOT
N 00°04'01" E
2597.49
N 00°11'05" W
2595.54
R15W
3
BY GPS–D
650306
N = 166034.3842
E = 578505.6857
S 89°58'16" E
2642.24
BY GPS–D
650309
N = 166033.0457
E = 581147.9280
S 89°58'06" E
2638.08
BY GPS–D
650206
N = 166031.5831
E = 583786.0119
COUNTY SURVEYOR RECOMMENDS
USING THE MONUMENTED CENTER
OF SECTION BASED ON HISTORICAL
USE OF THIS POSITION
N 00°11'14" E
2650.52
SEC
T106N
N 00°09'28" E
2638.04
N 00°22'21" E
2633.32
BY GPS–D
650305
N = 163383.8818
E = 578497.0307
N 89°45'31" E
2643.65
BY GPS–D
650304
N = 163395.0207
E = 581140.6607
N 89°55'41" E
2628.23
BY GPS–PR(1)
650205
N = 163398.3184
E = 583768.8935