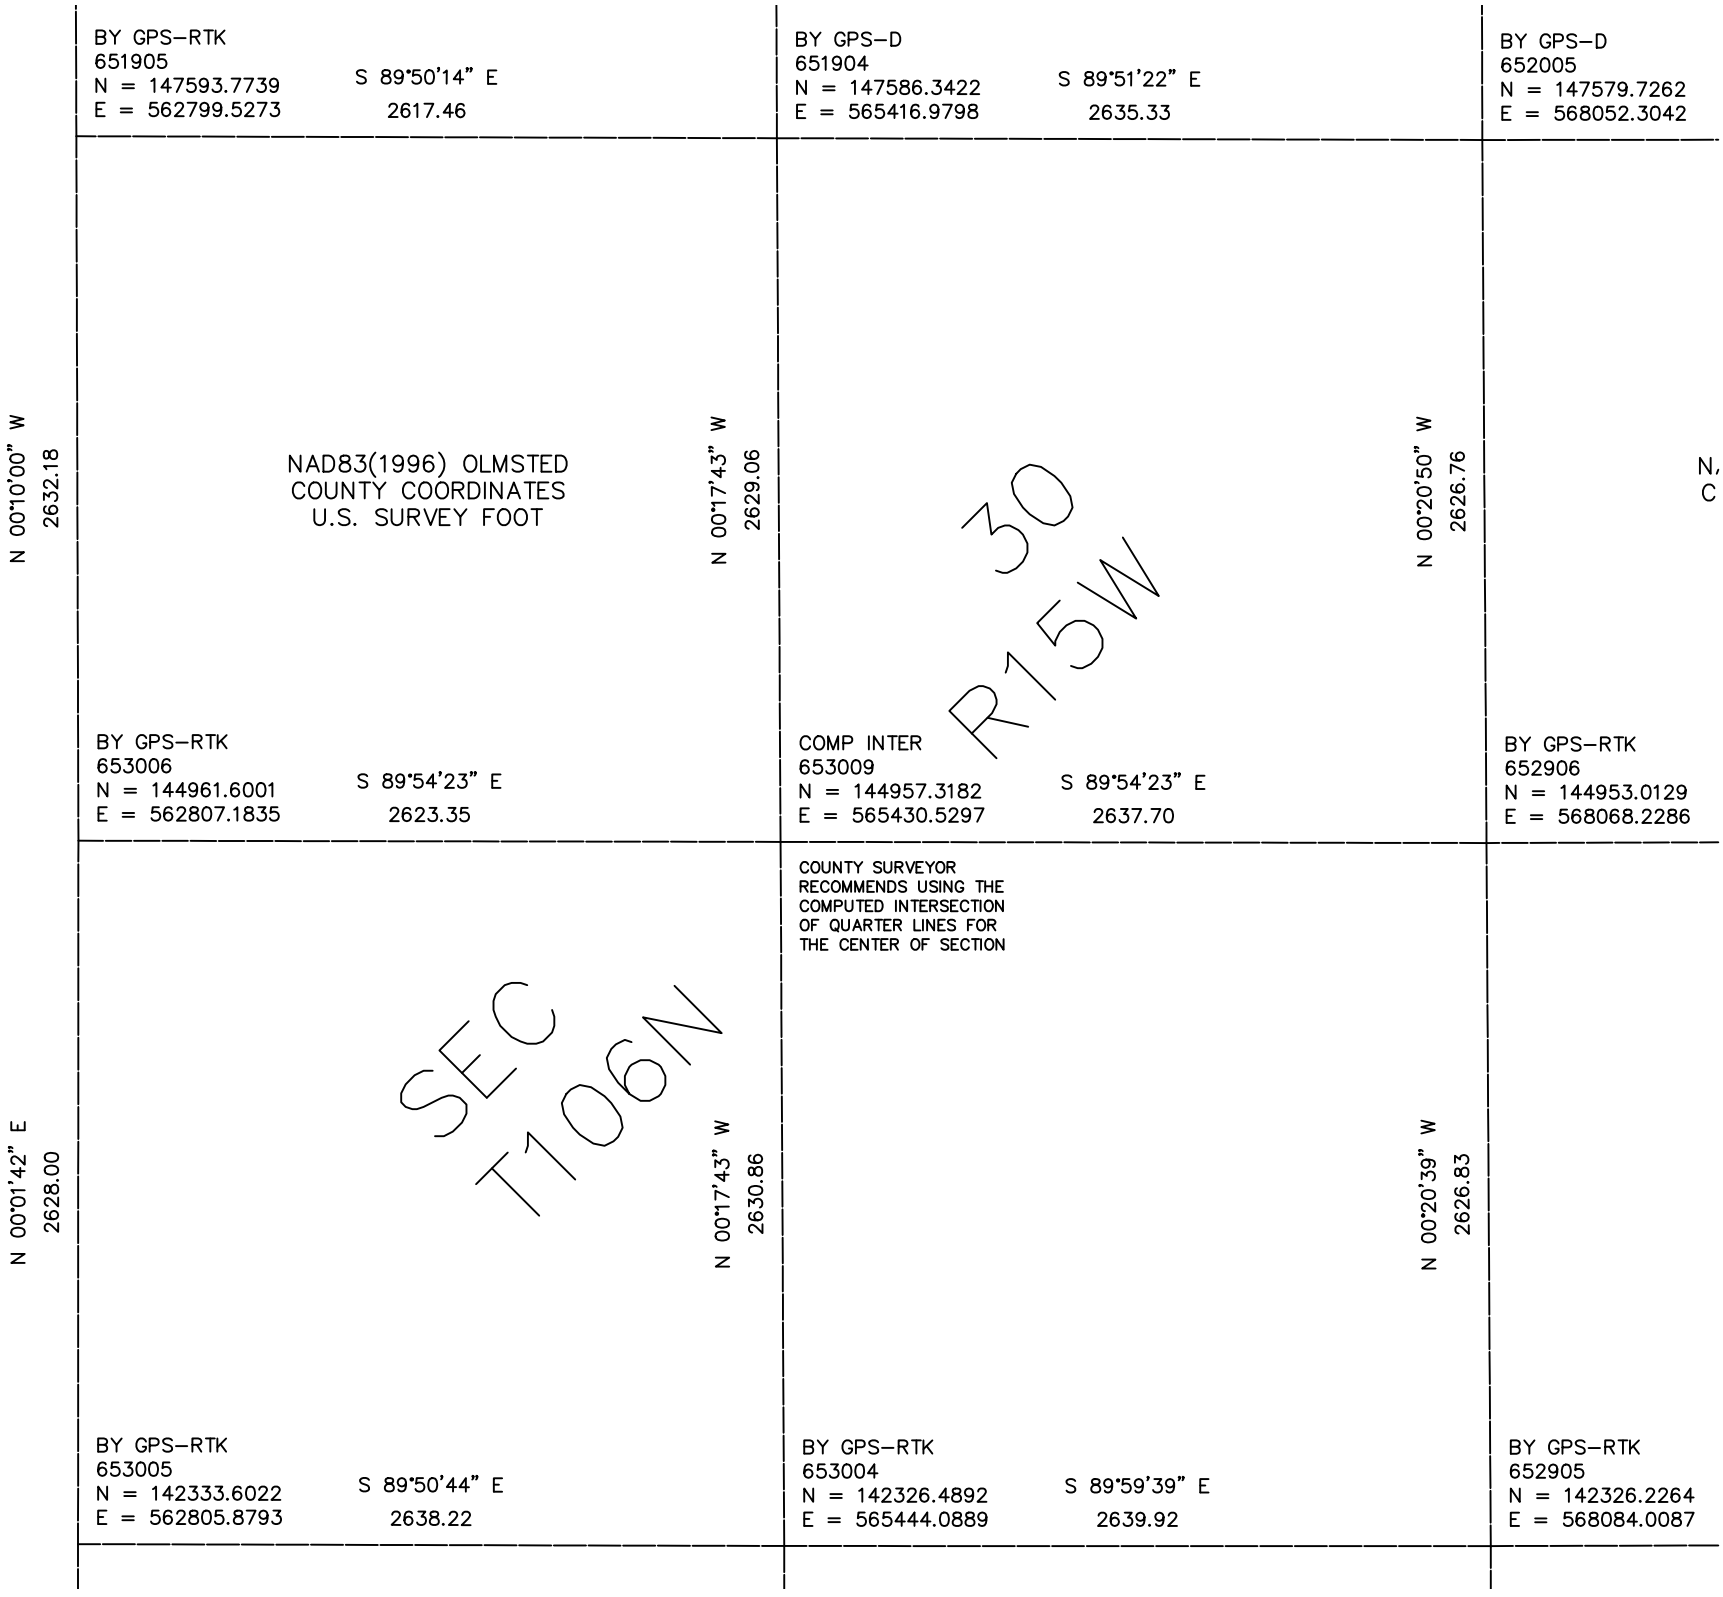

BY GPS–RTK
651905
N = 147593.7739
E = 562799.5273
S 89°50'14" E
2617.46
BY GPS–D
651904
N = 147586.3422
E = 565416.9798
S 89°51'22" E
2635.33
BY GPS–D
652005
N = 147579.7262
E = 568052.3042
N 00°10'00" W
2632.18
NAD83(1996) OLMSTED
COUNTY COORDINATES
U.S. SURVEY FOOT
N 00°17'43" W
2629.06
30
R15W
N 00°20'50" W
2626.76
BY GPS–RTK
653006
N = 144961.6001
E = 562807.1835
S 89°54'23" E
2623.35
COMP INTER
653009
N = 144957.3182
E = 565430.5297
S 89°54'23" E
2637.70
BY GPS–RTK
652906
N = 144953.0129
E = 568068.2286
COUNTY SURVEYOR
RECOMMENDS USING THE
COMPUTED INTERSECTION
OF QUARTER LINES FOR
THE CENTER OF SECTION
N 00°01'42" E
2628.00
SEC
T106N
N 00°17'43" W
2630.86
N 00°20'39" W
2626.83
BY GPS–RTK
653005
N = 142333.6022
E = 562805.8793
S 89°50'44" E
2638.22
BY GPS–RTK
653004
N = 142326.4892
E = 565444.0889
S 89°59'39" E
2639.92
BY GPS–RTK
652905
N = 142326.2264
E = 568084.0087