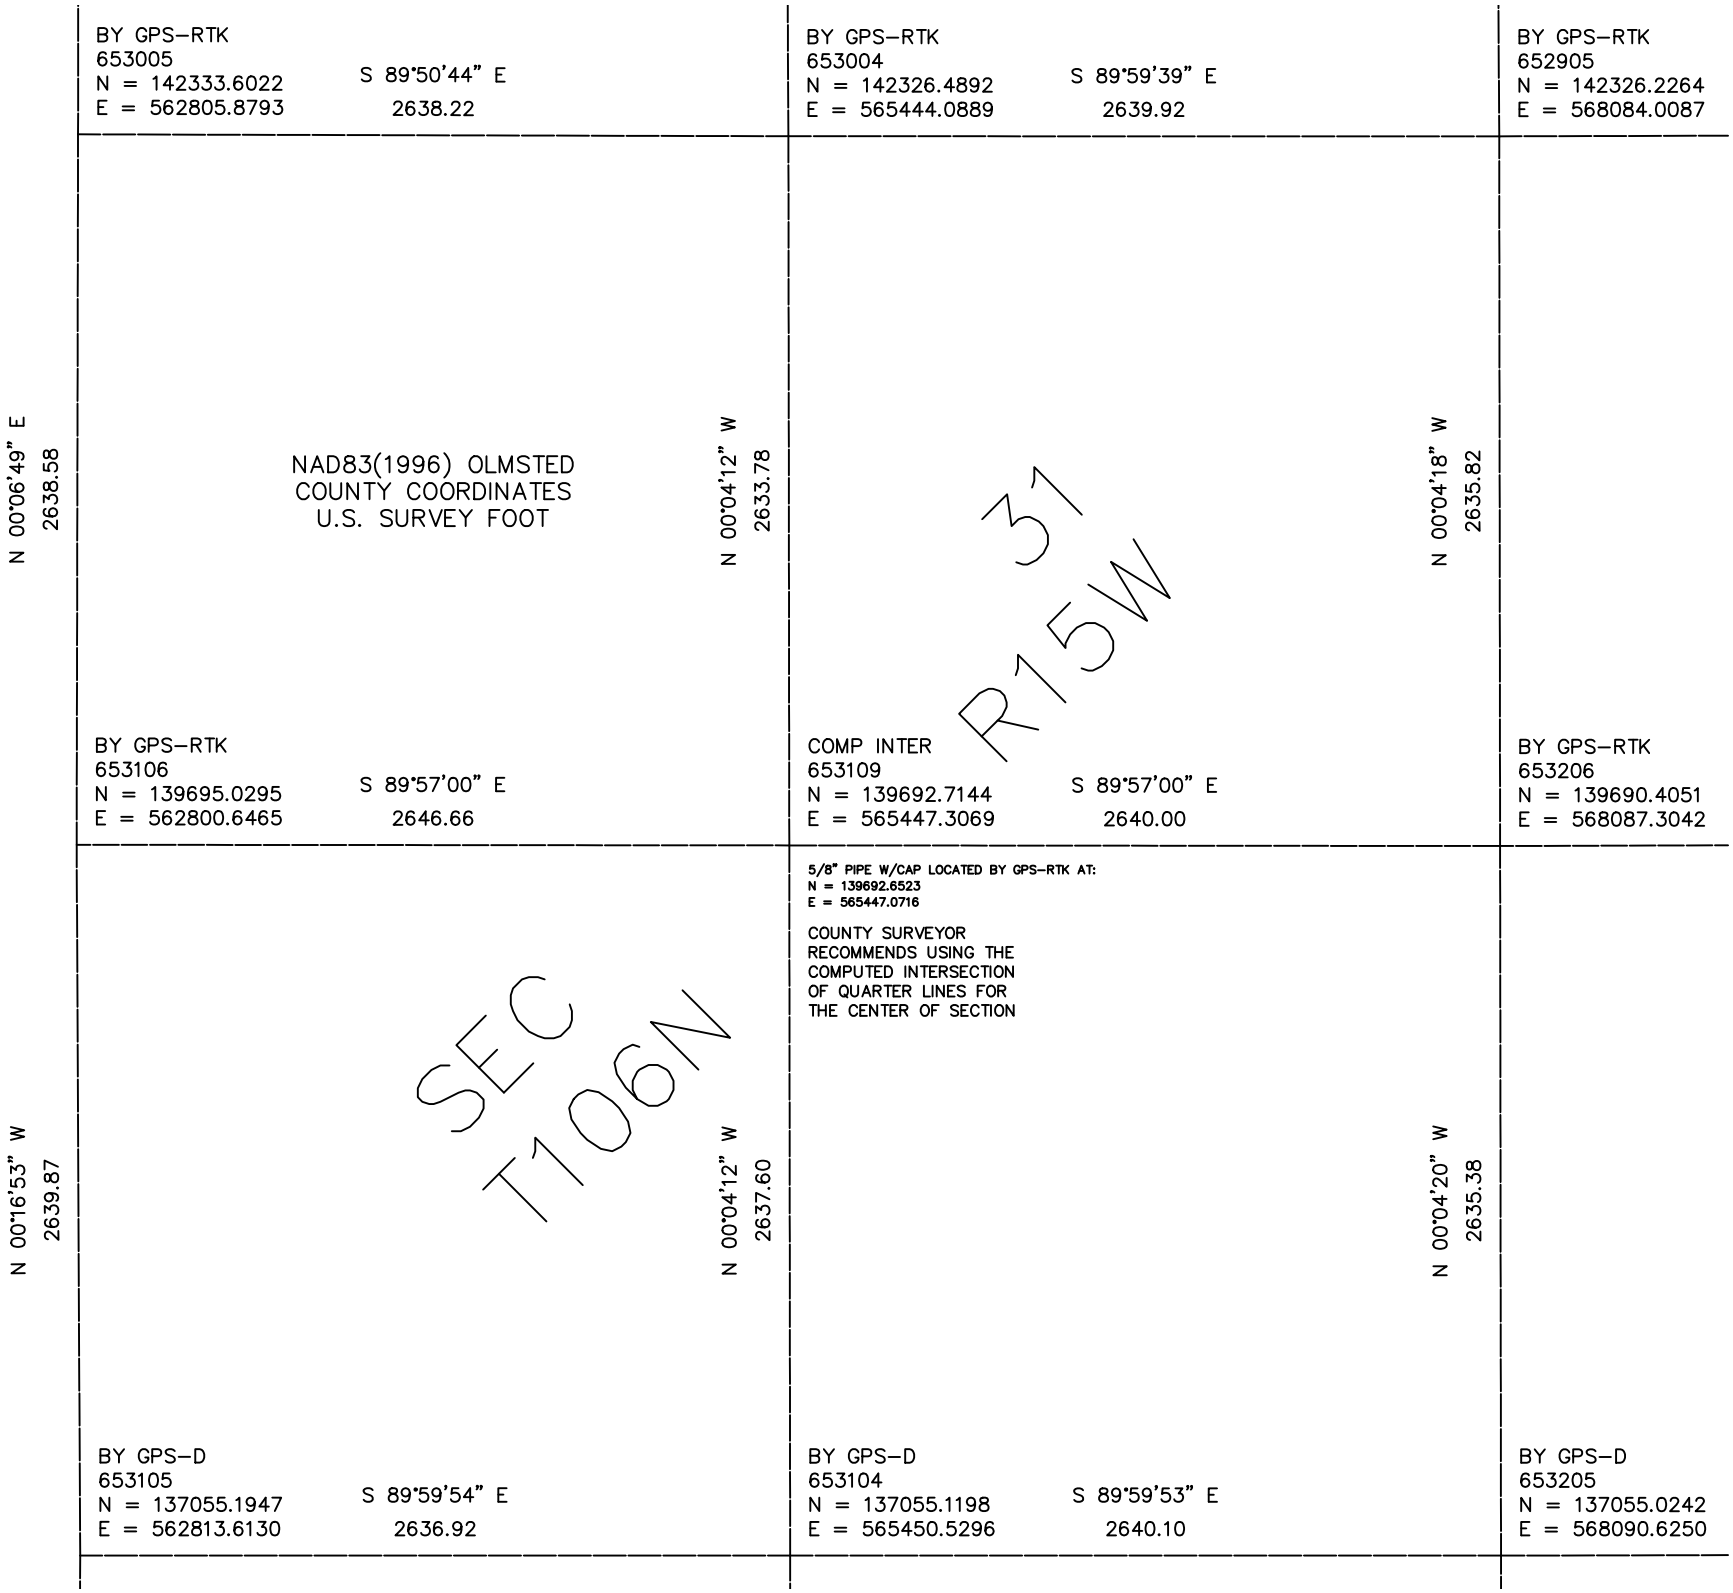

BY GPS–RTK
653005
N = 142333.6022
E = 562805.8793
S 89°50'44" E
2638.22
BY GPS–RTK
653004
N = 142326.4892
E = 565444.0889
S 89°59'39" E
2639.92
BY GPS–RTK
652905
N = 142326.2264
E = 568084.0087
N 00°06'49" E
2638.58
NAD83(1996) OLMSTED
COUNTY COORDINATES
U.S. SURVEY FOOT
N 00°04'12" W
2633.78
N 00°04'18" W
2635.82
31
R15W
BY GPS–RTK
653106
N = 139695.0295
E = 562800.6465
S 89°57'00" E
2646.66
COMP INTER
653109
N = 139692.7144
E = 565447.3069
S 89°57'00" E
2640.00
BY GPS–RTK
653206
N = 139690.4051
E = 568087.3042
5/8" PIPE W/CAP LOCATED BY GPS–RTK AT:
N = 139692.6523
E = 565447.0716
COUNTY SURVEYOR
RECOMMENDS USING THE
COMPUTED INTERSECTION
OF QUARTER LINES FOR
THE CENTER OF SECTION
N 00°16'53" W
2639.87
SEC
T106N
N 00°04'12" W
2637.60
N 00°04'20" W
2635.38
BY GPS–D
653105
N = 137055.1947
E = 562813.6130
S 89°59'54" E
2636.92
BY GPS–D
653104
N = 137055.1198
E = 565450.5296
S 89°59'53" E
2640.10
BY GPS–D
653205
N = 137055.0242
E = 568090.6250