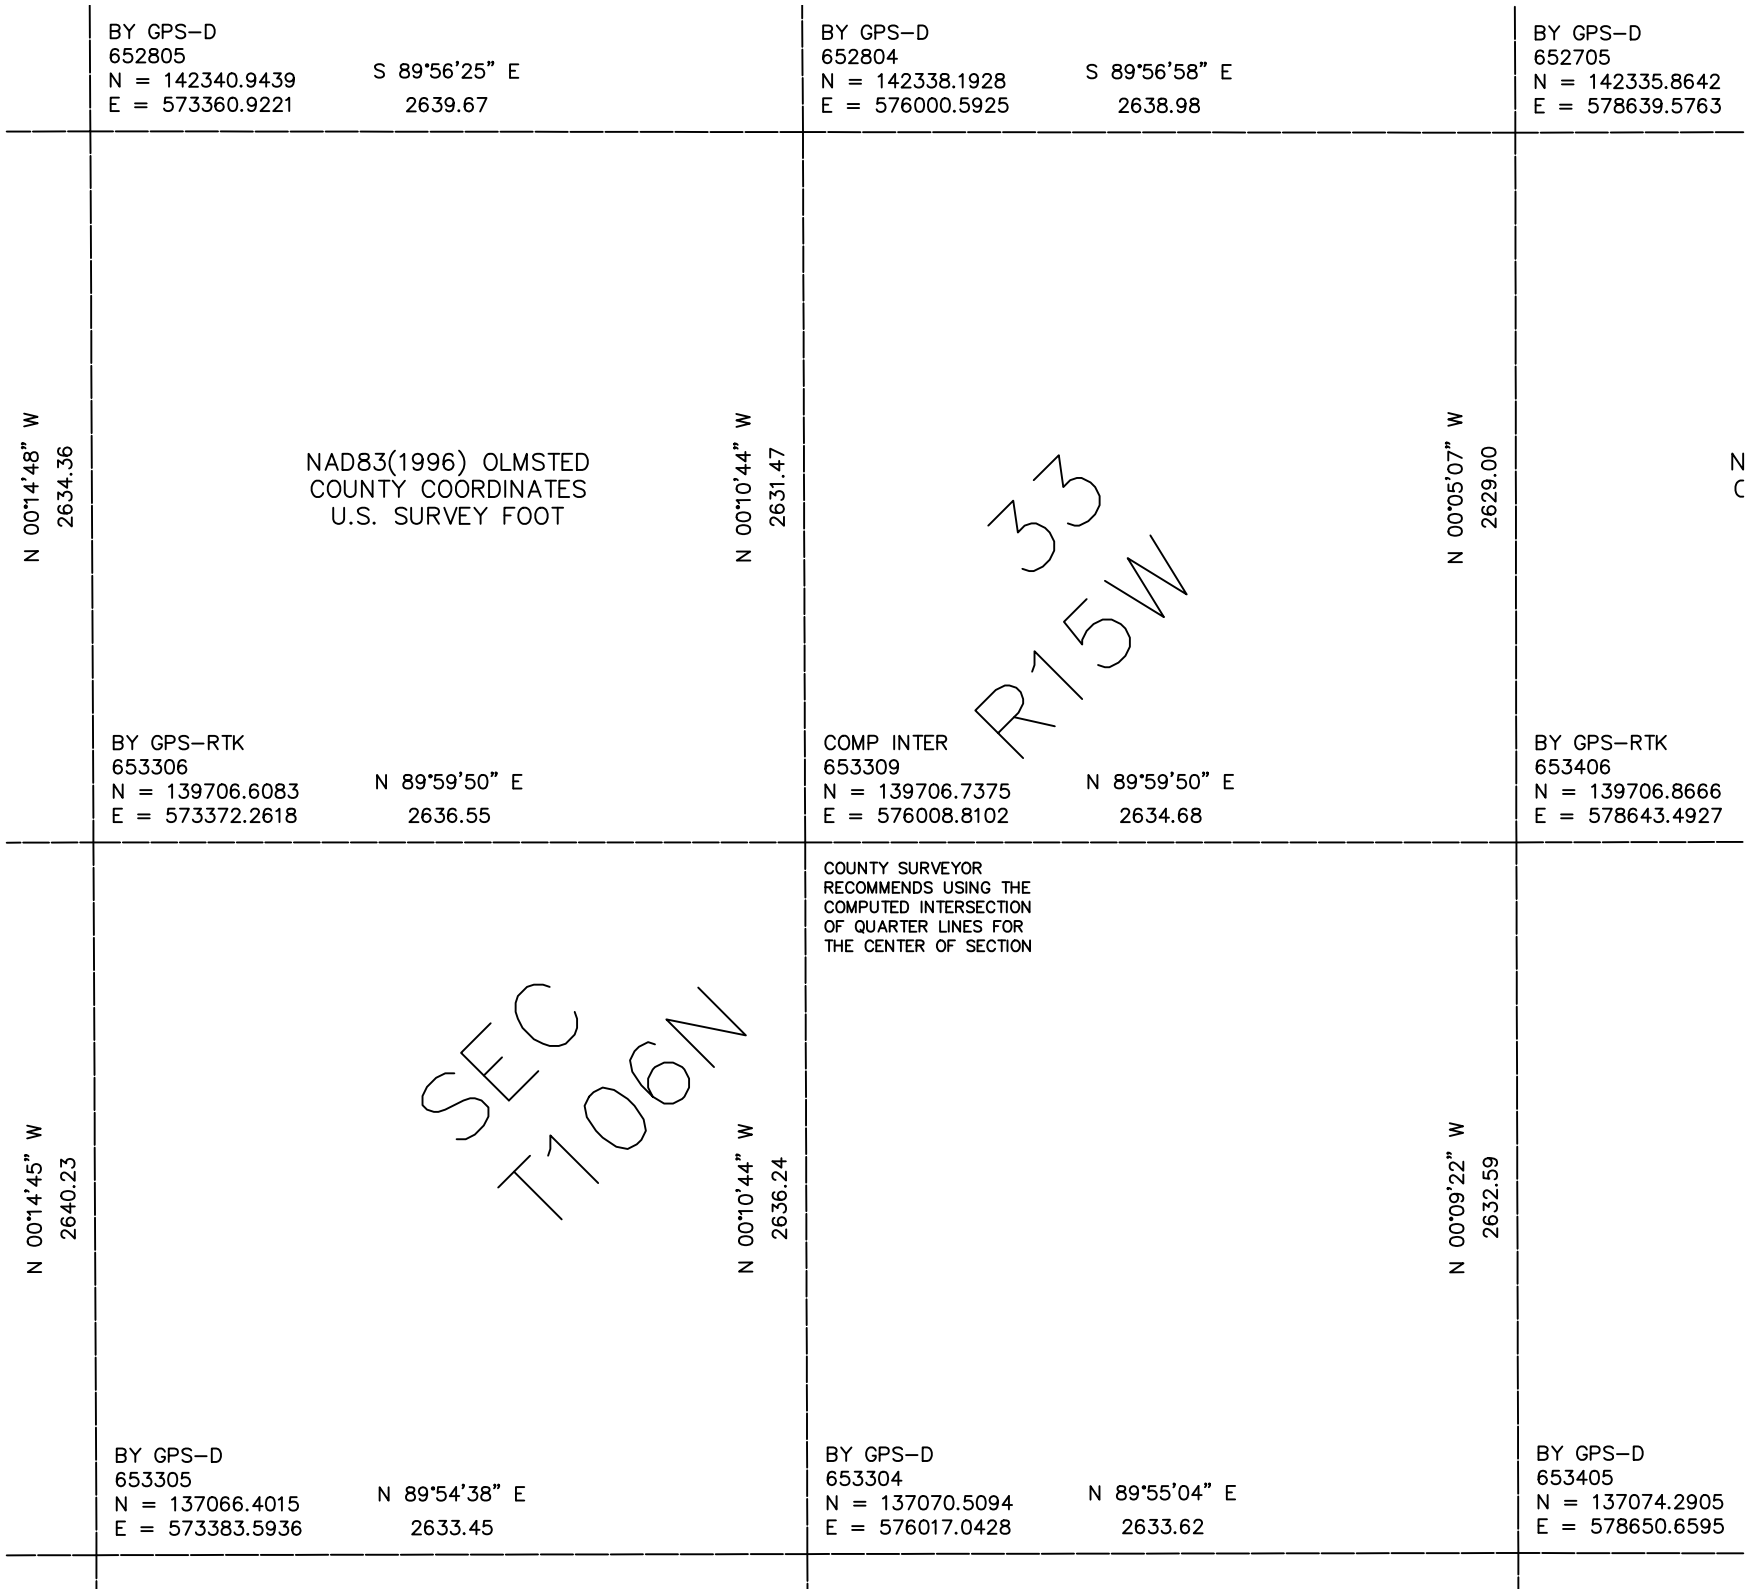

BY GPS–D
652805
N = 142340.9439
E = 573360.9221
S 89°56'25" E
2639.67
BY GPS–D
652804
N = 142338.1928
E = 576000.5925
S 89°56'58" E
2638.98
BY GPS–D
652705
N = 142335.8642
E = 578639.5763
N 00°14'48" W
2634.36
NAD83(1996) OLMSTED
COUNTY COORDINATES
U.S. SURVEY FOOT
N 00°10'44" W
2631.47
N 00°05'07" W
2629.00
33
R15W
BY GPS–RTK
653306
N = 139706.6083
E = 573372.2618
N 89°59'50" E
2636.55
COMP INTER
653309
N = 139706.7375
E = 576008.8102
N 89°59'50" E
2634.68
BY GPS–RTK
653406
N = 139706.8666
E = 578643.4927
COUNTY SURVEYOR
RECOMMENDS USING THE
COMPUTED INTERSECTION
OF QUARTER LINES FOR
THE CENTER OF SECTION
N 00°14'45" W
2640.23
SEC
T106N
N 00°10'44" W
2636.24
N 00°09'22" W
2632.59
BY GPS–D
653305
N = 137066.4015
E = 573383.5936
N 89°54'38" E
2633.45
BY GPS–D
653304
N = 137070.5094
E = 576017.0428
N 89°55'04" E
2633.62
BY GPS–D
653405
N = 137074.2905
E = 578650.6595