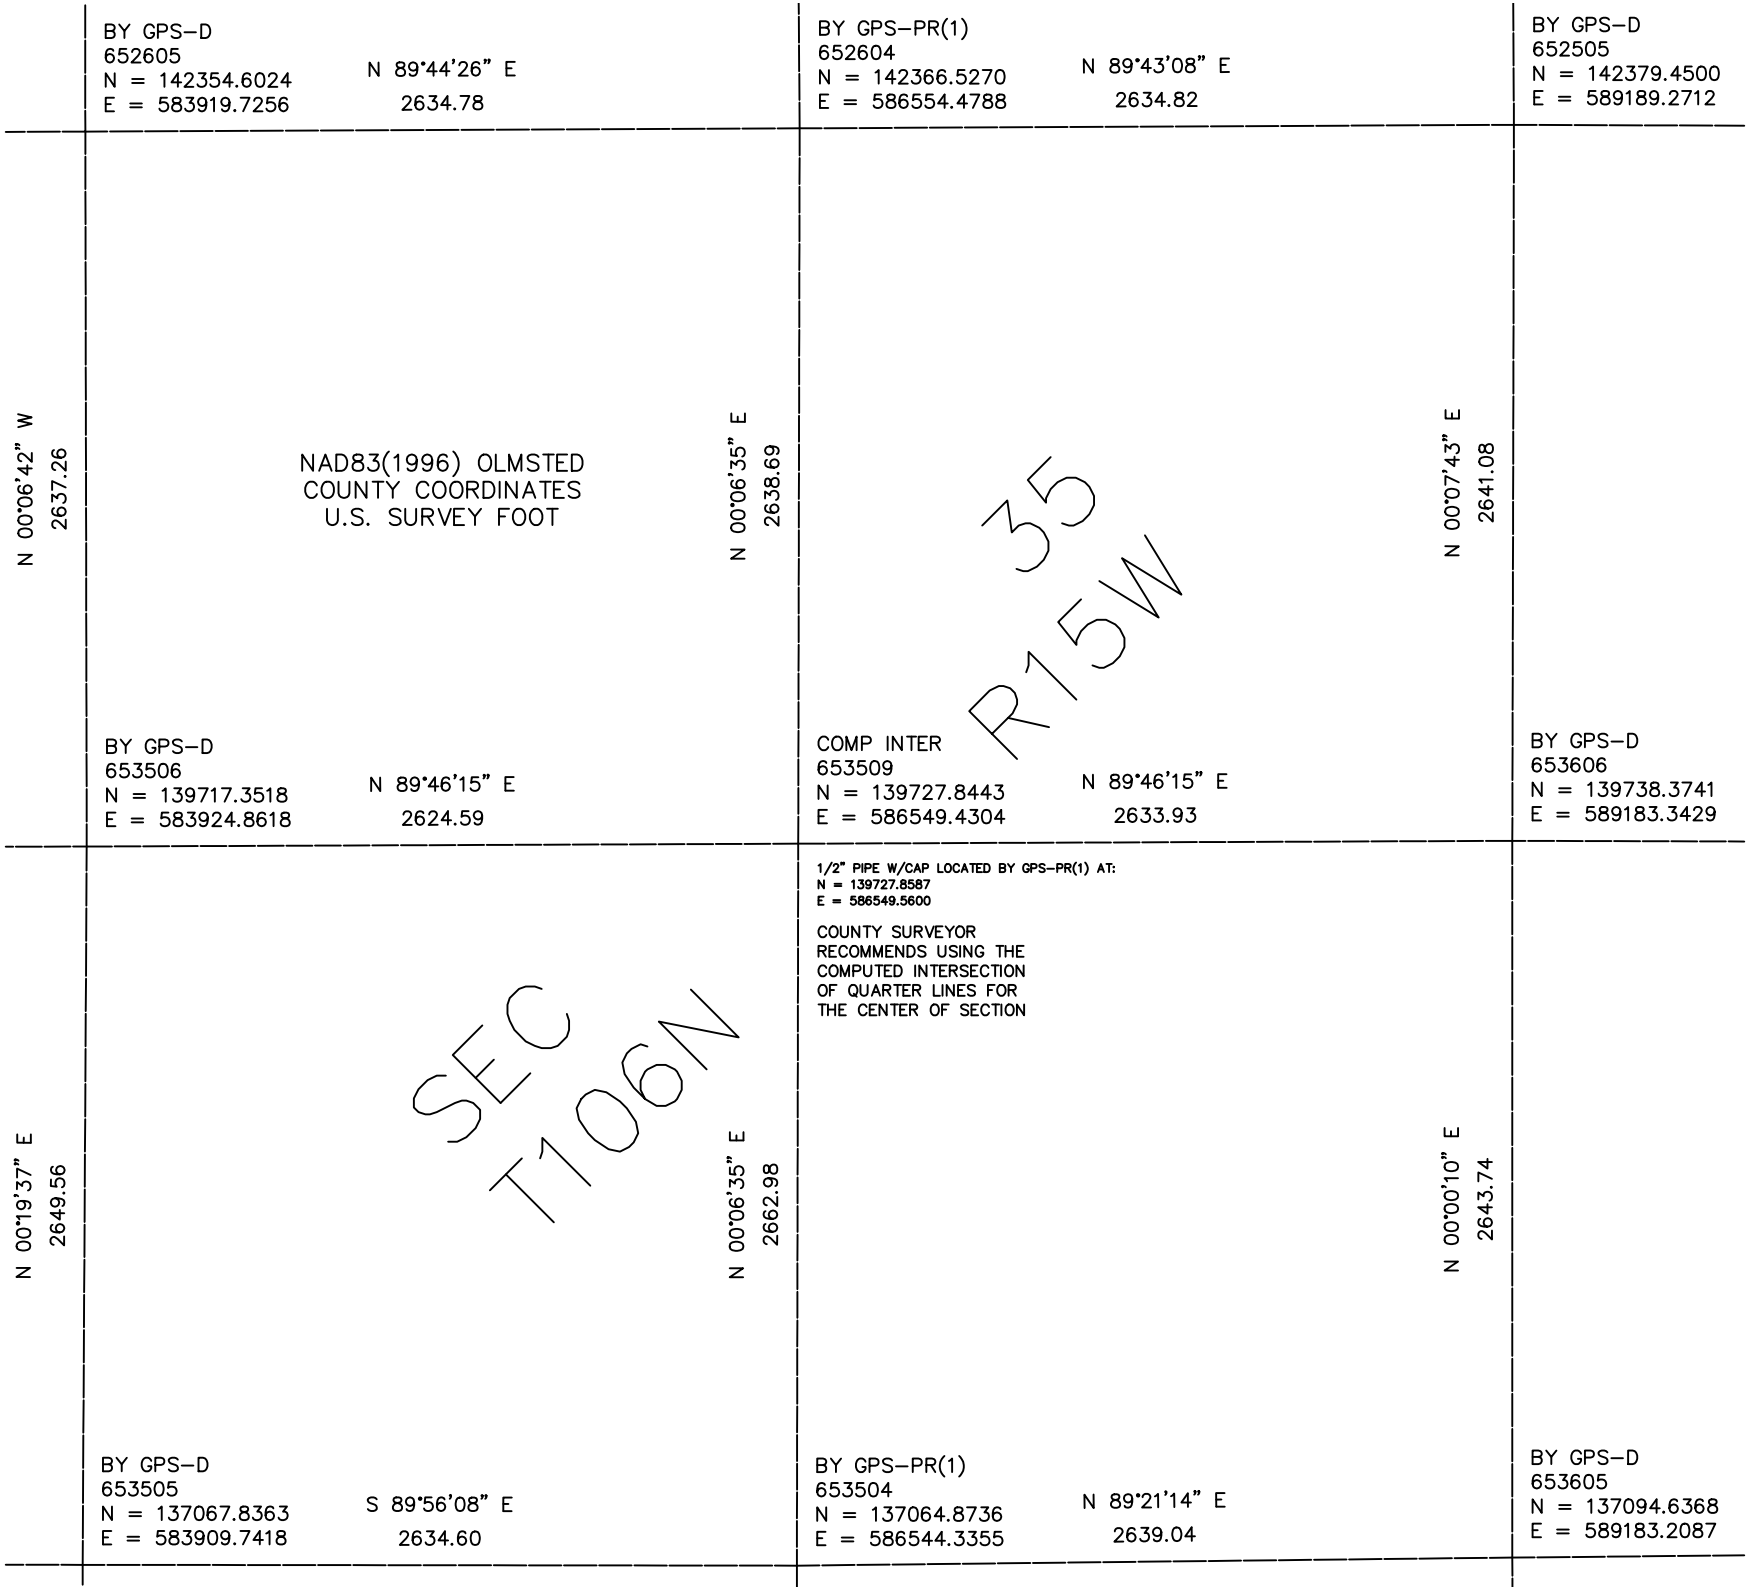

BY GPS–D
652605
N = 142354.6024
E = 583919.7256
N 89°44'26" E
2634.78
BY GPS–PR(1)
652604
N = 142366.5270
E = 586554.4788
N 89°43'08" E
2634.82
BY GPS–D
652505
N = 142379.4500
E = 589189.2712
N 00°06'42" W
2637.26
NAD83(1996) OLMSTED
COUNTY COORDINATES
U.S. SURVEY FOOT
N 00°06'35" E
2638.69
35
R15W
N 00°07'43" E
2641.08
BY GPS–D
653506
N = 139717.3518
E = 583924.8618
N 89°46'15" E
2624.59
COMP INTER
653509
N = 139727.8443
E = 586549.4304
N 89°46'15" E
2633.93
BY GPS–D
653606
N = 139738.3741
E = 589183.3429
1/2" PIPE W/CAP LOCATED BY GPS–PR(1) AT:
N = 139727.8587
E = 586549.5600
COUNTY SURVEYOR
RECOMMENDS USING THE
COMPUTED INTERSECTION
OF QUARTER LINES FOR
THE CENTER OF SECTION
N 00°19'37" E
2649.56
SEC
T106N
N 00°06'35" E
2662.98
N 00°00'10" E
2643.74
BY GPS–D
653505
N = 137067.8363
E = 583909.7418
S 89°56'08" E
2634.60
BY GPS–PR(1)
653504
N = 137064.8736
E = 586544.3355
N 89°21'14" E
2639.04
BY GPS–D
653605
N = 137094.6368
E = 589183.2087