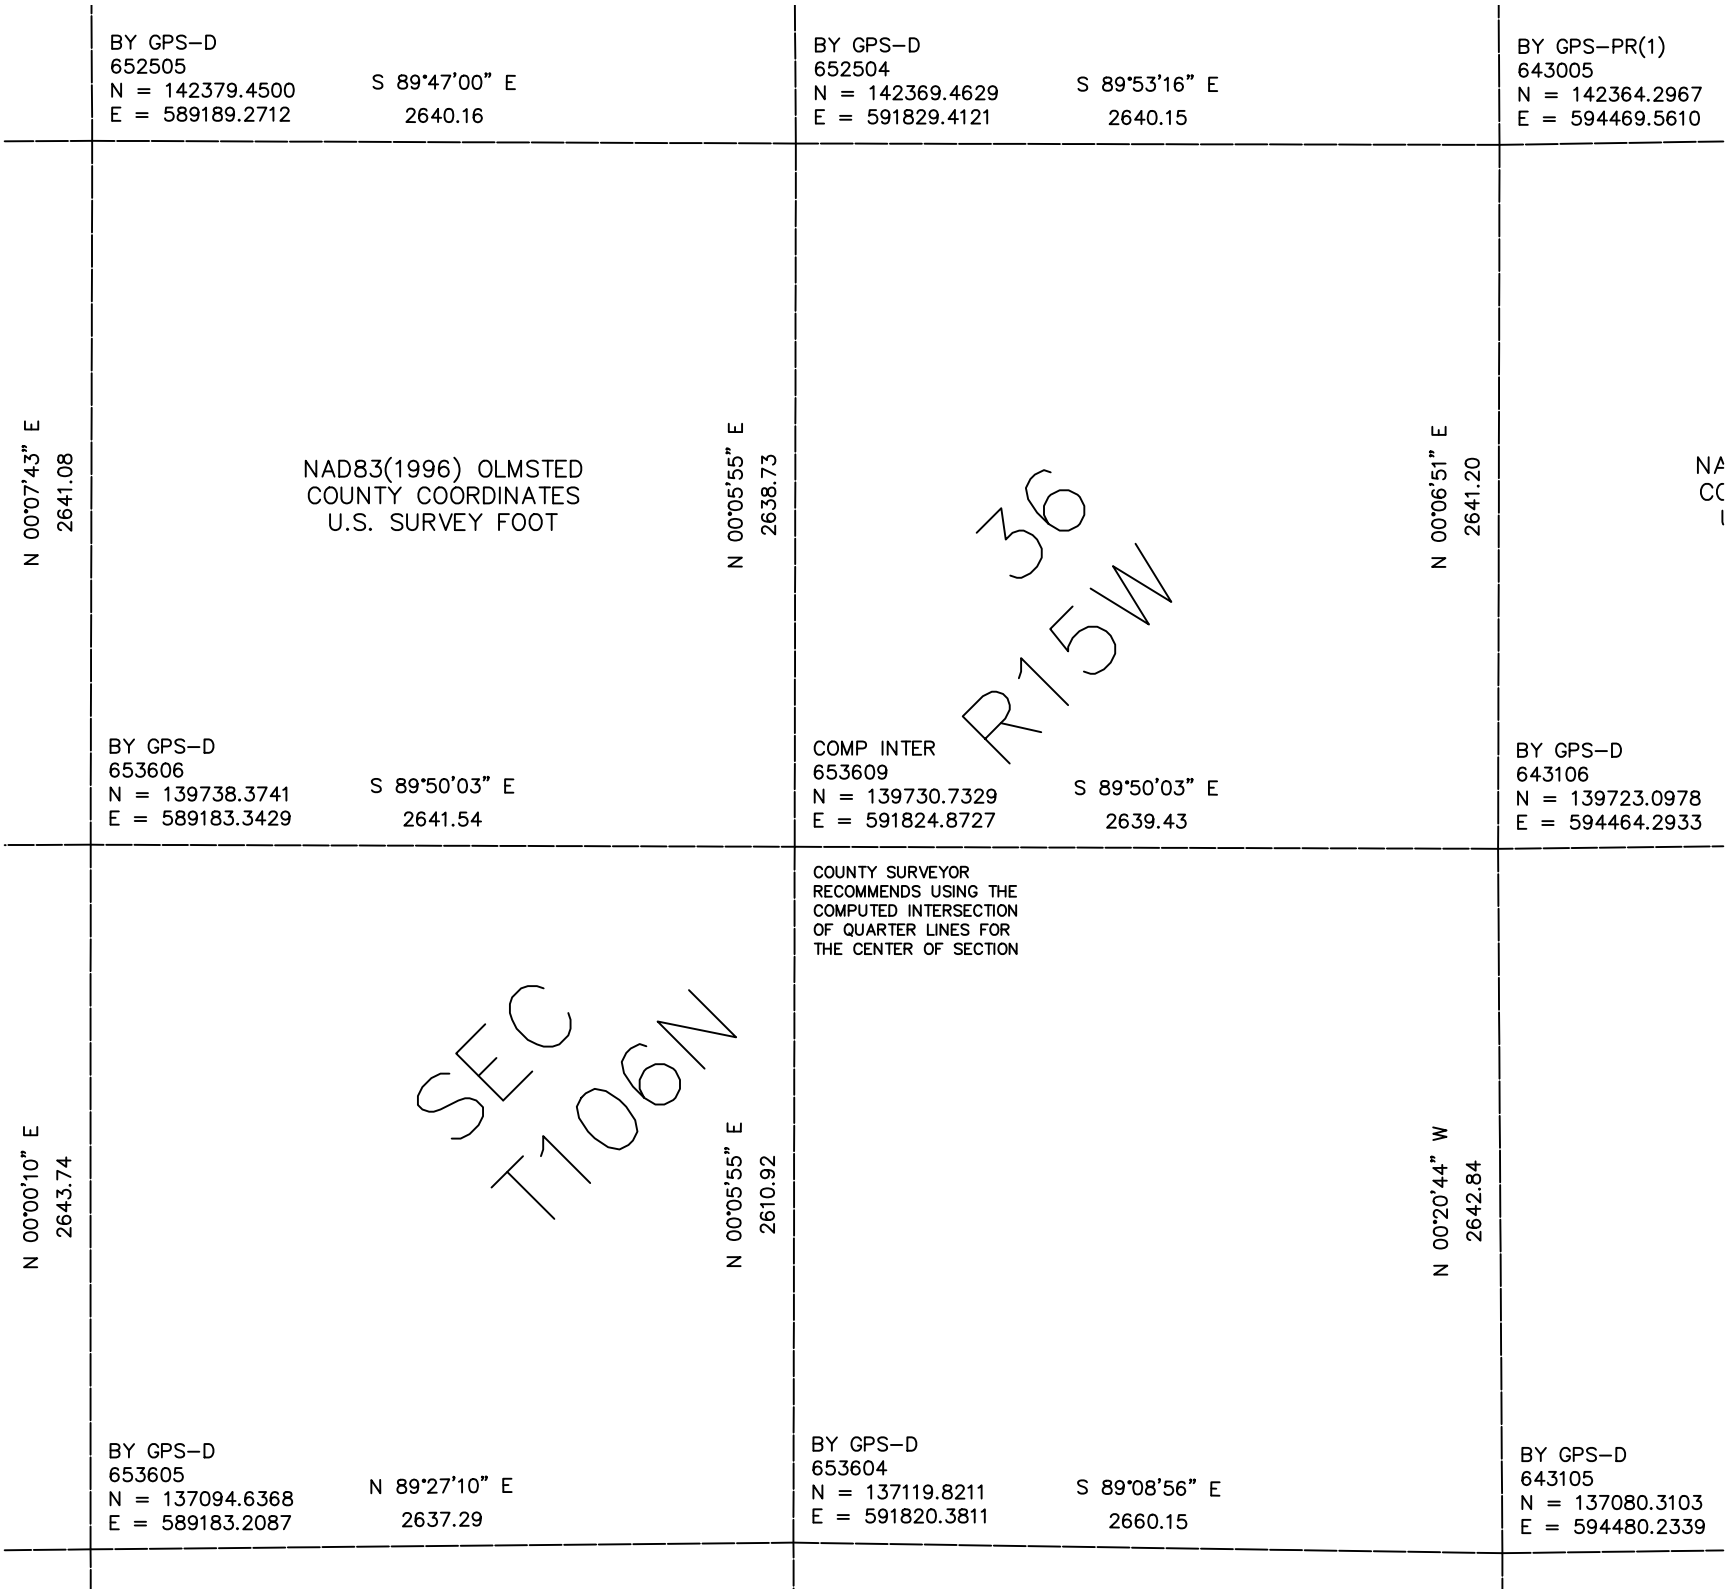

BY GPS–D
652505
N = 142379.4500
E = 589189.2712
S 89°47'00" E
2640.16
BY GPS–D
652504
N = 142369.4629
E = 591829.4121
S 89°53'16" E
2640.15
BY GPS–PR(1)
643005
N = 142364.2967
E = 594469.5610
N 00°07'43" E
2641.08
NAD83(1996) OLMSTED
COUNTY COORDINATES
U.S. SURVEY FOOT
N 00°05'55" E
2638.73
36
R15W
N 00°06'51" E
2641.20
NA
CC
BY GPS–D
653606
N = 139738.3741
E = 589183.3429
S 89°50'03" E
2641.54
COMP INTER
653609
N = 139730.7329
E = 591824.8727
S 89°50'03" E
2639.43
BY GPS–D
643106
N = 139723.0978
E = 594464.2933
COUNTY SURVEYOR
RECOMMENDS USING THE
COMPUTED INTERSECTION
OF QUARTER LINES FOR
THE CENTER OF SECTION
N 00°00'10" E
2643.74
SEC
T106N
N 00°05'55" E
2610.92
N 00°20'44" W
2642.84
BY GPS–D
653605
N = 137094.6368
E = 589183.2087
N 89°27'10" E
2637.29
BY GPS–D
653604
N = 137119.8211
E = 591820.3811
S 89°08'56" E
2660.15
BY GPS–D
643105
N = 137080.3103
E = 594480.2339