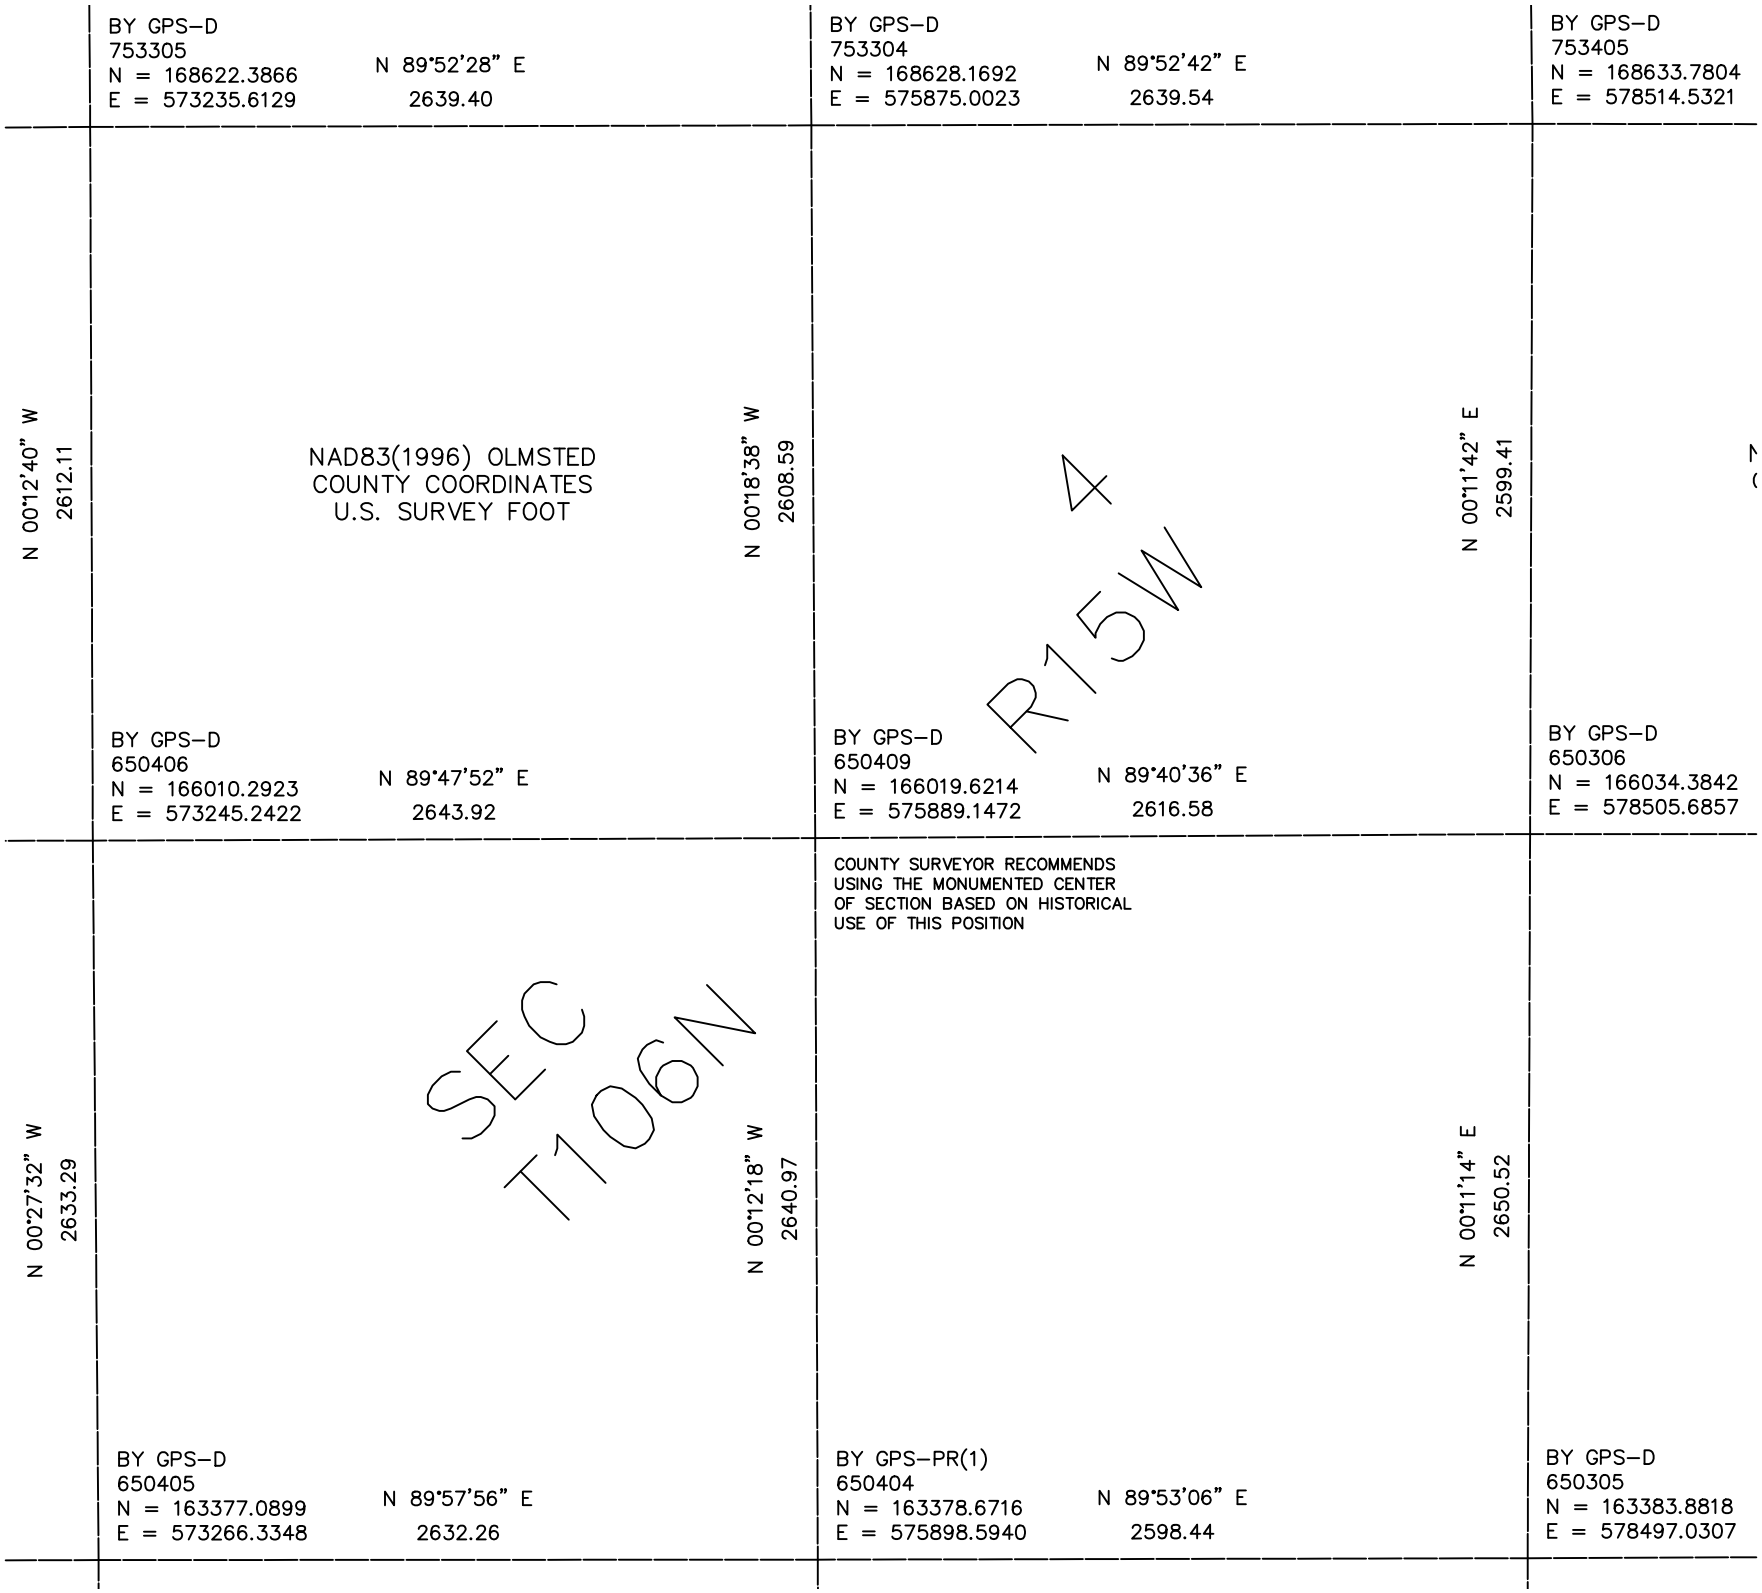

BY GPS–D
753305
N = 168622.3866
E = 573235.6129
N 89°52'28" E
2639.40
BY GPS–D
753304
N = 168628.1692
E = 575875.0023
N 89°52'42" E
2639.54
BY GPS–D
753405
N = 168633.7804
E = 578514.5321
N 00°12'40" W
2612.11
NAD83(1996) OLMSTED
COUNTY COORDINATES
U.S. SURVEY FOOT
N 00°18'38" W
2608.59
N 00°11'42" E
2599.41
R15W
4
BY GPS–D
650406
N = 166010.2923
E = 573245.2422
N 89°47'52" E
2643.92
BY GPS–D
650409
N = 166019.6214
E = 575889.1472
N 89°40'36" E
2616.58
BY GPS–D
650306
N = 166034.3842
E = 578505.6857
COUNTY SURVEYOR RECOMMENDS
USING THE MONUMENTED CENTER
OF SECTION BASED ON HISTORICAL
USE OF THIS POSITION
SEC
T106N
N 00°27'32" W
2633.29
N 00°12'18" W
2640.97
N 00°11'14" E
2650.52
BY GPS–D
650405
N = 163377.0899
E = 573266.3348
N 89°57'56" E
2632.26
BY GPS–PR(1)
650404
N = 163378.6716
E = 575898.5940
N 89°53'06" E
2598.44
BY GPS–D
650305
N = 163383.8818
E = 578497.0307