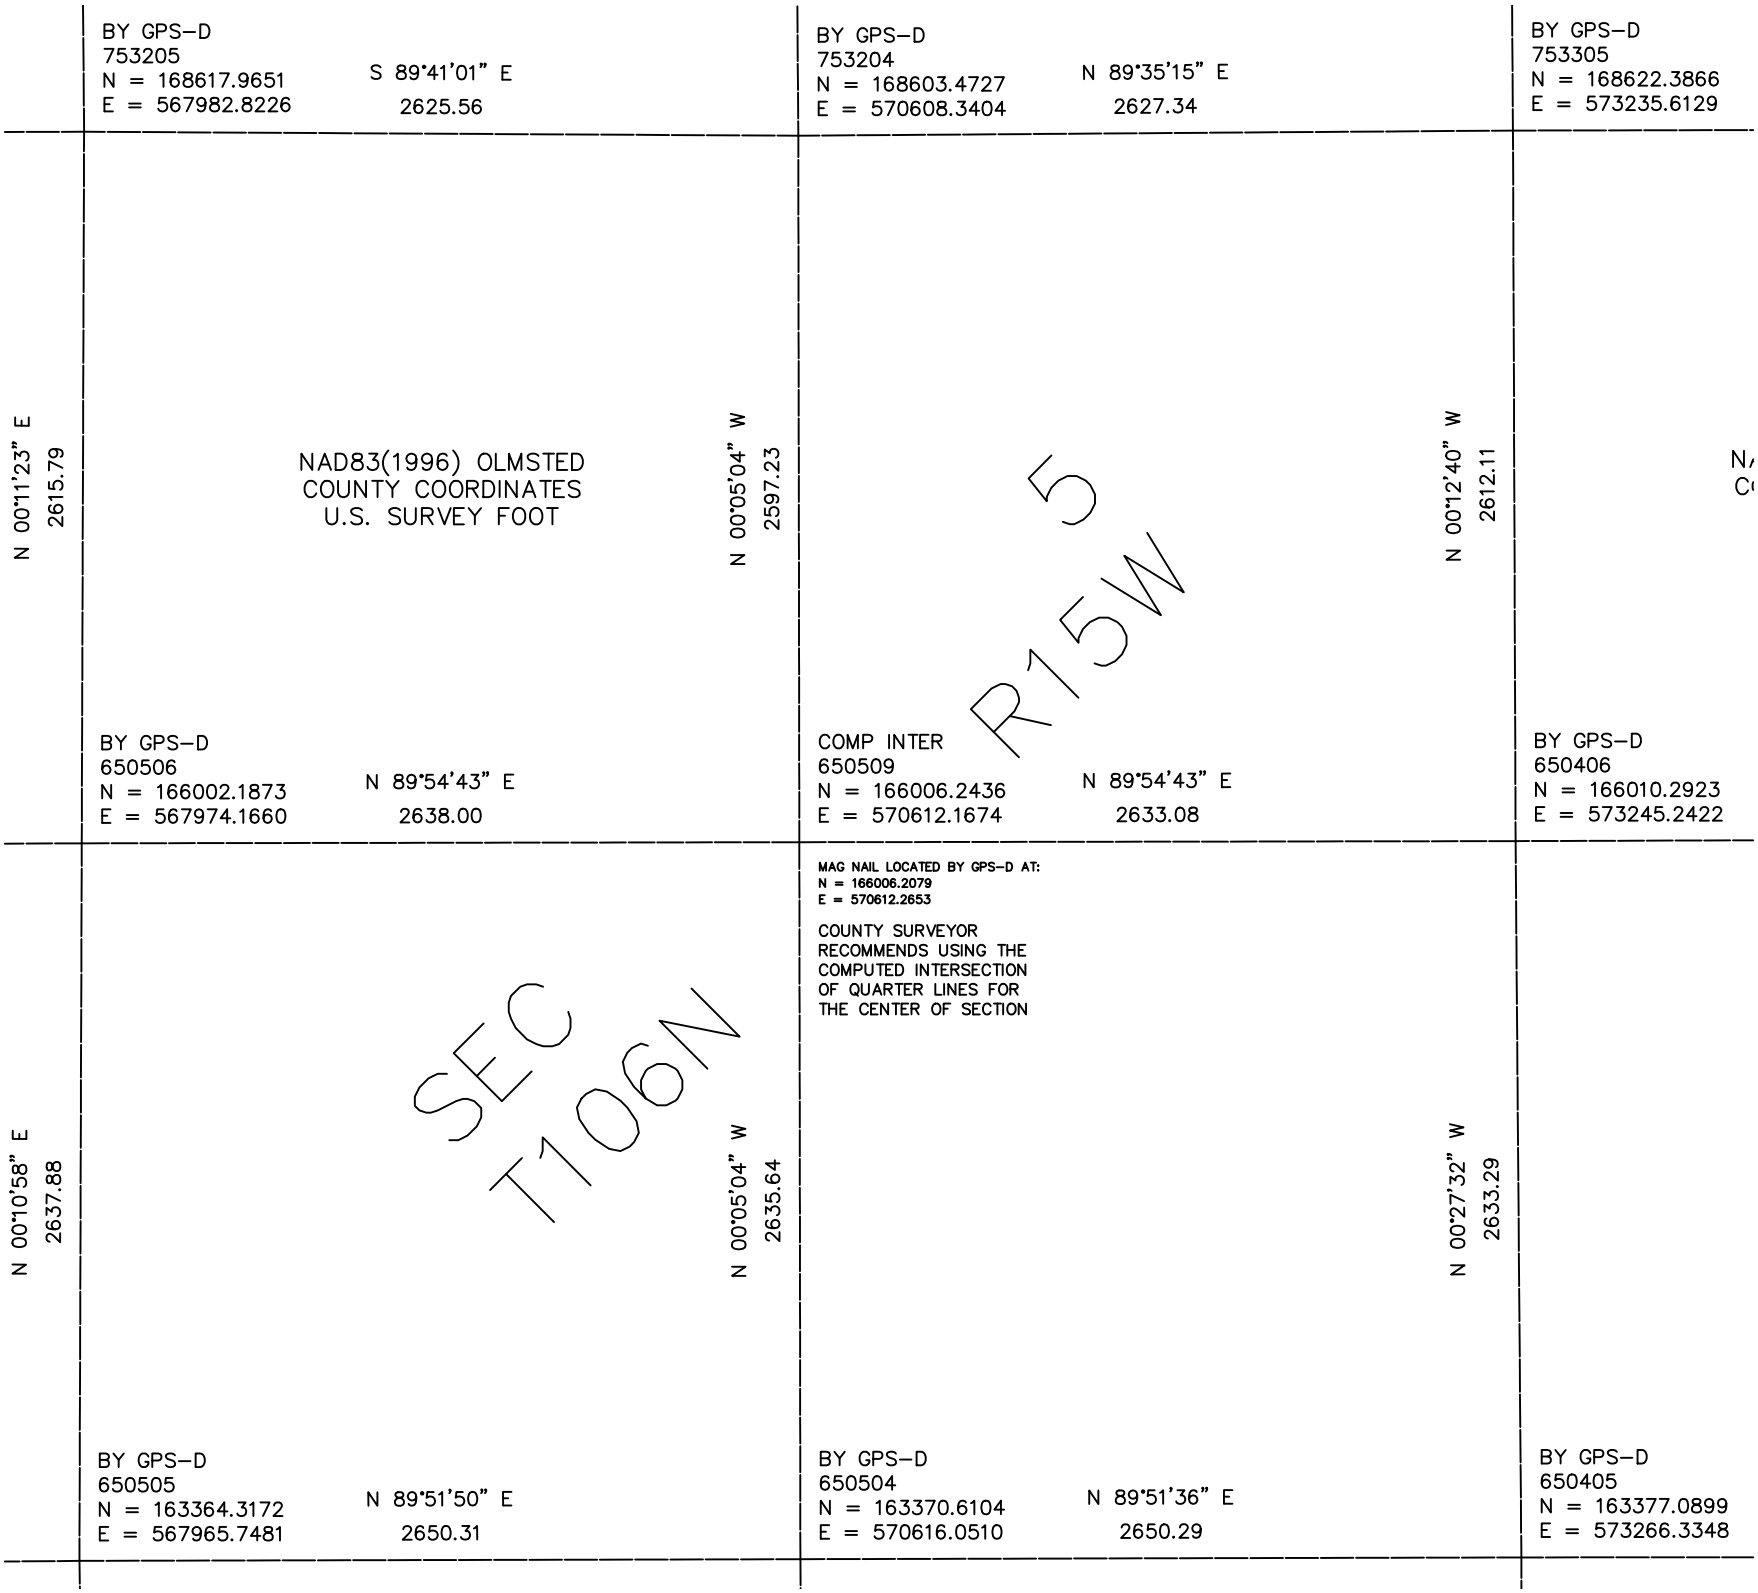

BY GPS–D
753205
N = 168617.9651
E = 567982.8226
S 89°41'01" E
2625.56
BY GPS–D
753204
N = 168603.4727
E = 570608.3404
N 89°35'15" E
2627.34
BY GPS–D
753305
N = 168622.3866
E = 573235.6129
N 00°11'23" E
2615.79
NAD83(1996) OLMSTED
COUNTY COORDINATES
U.S. SURVEY FOOT
N 00°05'04" W
2597.23
N 00°12'40" W
2612.11
5
R15W
BY GPS–D
650506
N = 166002.1873
E = 567974.1660
N 89°54'43" E
2638.00
COMP INTER
650509
N = 166006.2436
E = 570612.1674
N 89°54'43" E
2633.08
BY GPS–D
650406
N = 166010.2923
E = 573245.2422
N 00°10'58" E
2637.88
SEC
T106N
N 00°05'04" W
2635.64
MAG NAIL LOCATED BY GPS–D AT:
N = 166006.2079
E = 570612.2653
COUNTY SURVEYOR
RECOMMENDS USING THE
COMPUTED INTERSECTION
OF QUARTER LINES FOR
THE CENTER OF SECTION
N 00°27'32" W
2633.29
BY GPS–D
650505
N = 163364.3172
E = 567965.7481
N 89°51'50" E
2650.31
BY GPS–D
650504
N = 163370.6104
E = 570616.0510
N 89°51'36" E
2650.29
BY GPS–D
650405
N = 163377.0899
E = 573266.3348