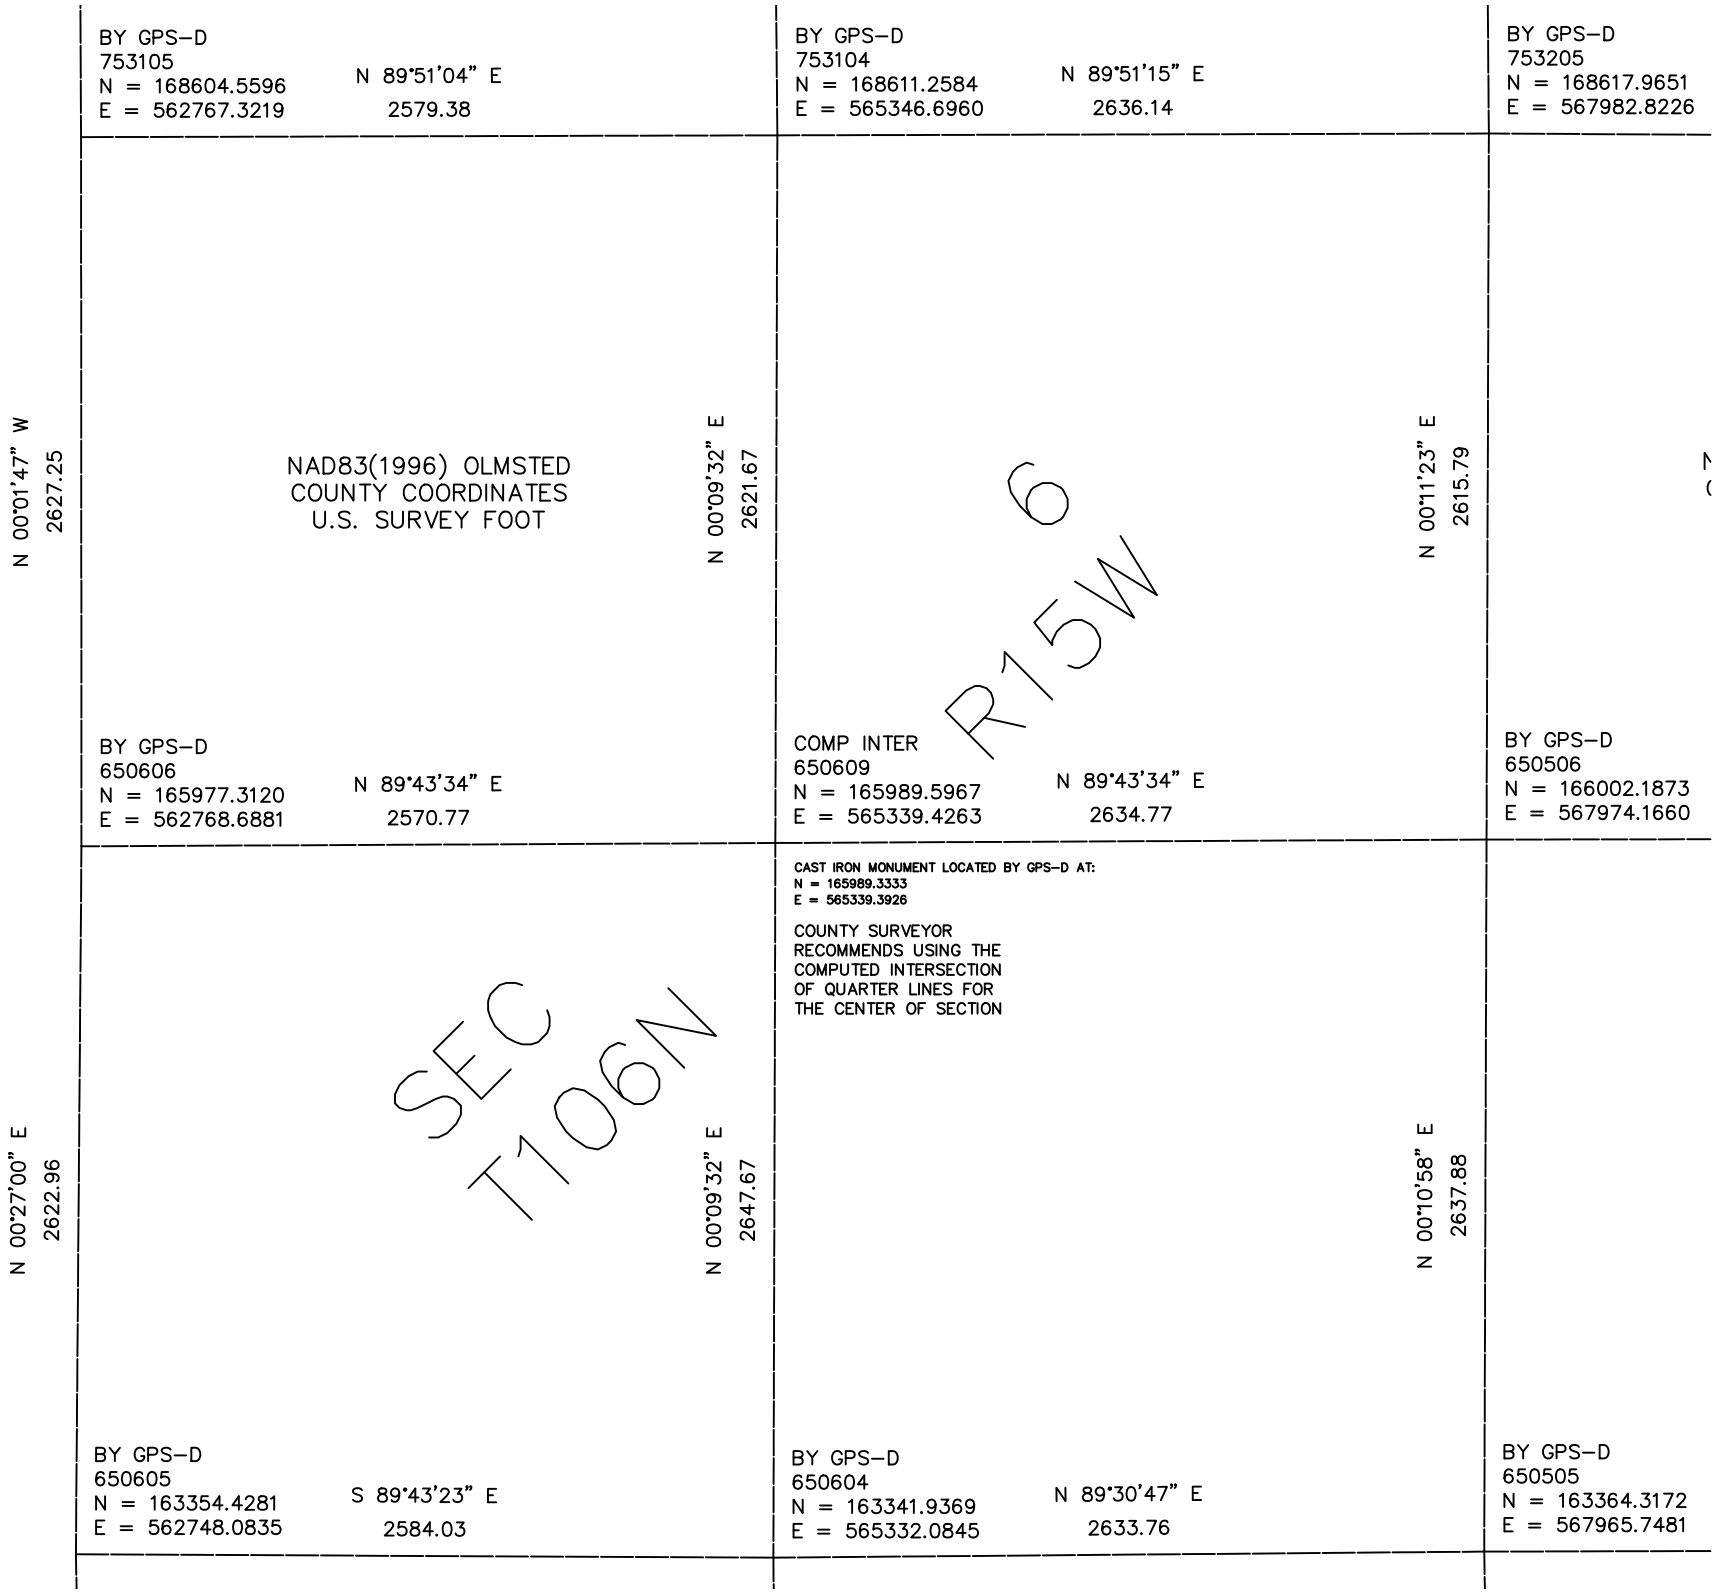

BY GPS–D
753105
N = 168604.5596
E = 562767.3219
N 89°51'04" E
2579.38
BY GPS–D
753104
N = 168611.2584
E = 565346.6960
N 89°51'15" E
2636.14
BY GPS–D
753205
N = 168617.9651
E = 567982.8226
N 00°01'47" W
2627.25
NAD83(1996) OLMSTED
COUNTY COORDINATES
U.S. SURVEY FOOT
N 00°09'32" E
2621.67
N 00°11'23" E
2615.79
6
R15W
BY GPS–D
650606
N = 165977.3120
E = 562768.6881
N 89°43'34" E
2570.77
COMP INTER
650609
N = 165989.5967
E = 565339.4263
N 89°43'34" E
2634.77
BY GPS–D
650506
N = 166002.1873
E = 567974.1660
CAST IRON MONUMENT LOCATED BY GPS–D AT:
N = 165989.3333
E = 565339.3926
COUNTY SURVEYOR
RECOMMENDS USING THE
COMPUTED INTERSECTION
OF QUARTER LINES FOR
THE CENTER OF SECTION
N 00°27'00" E
2622.96
SEC
T106N
N 00°09'32" E
2647.67
N 00°10'58" E
2637.88
BY GPS–D
650605
N = 163354.4281
E = 562748.0835
S 89°43'23" E
2584.03
BY GPS–D
650604
N = 163341.9369
E = 565332.0845
N 89°30'47" E
2633.76
BY GPS–D
650505
N = 163364.3172
E = 567965.7481