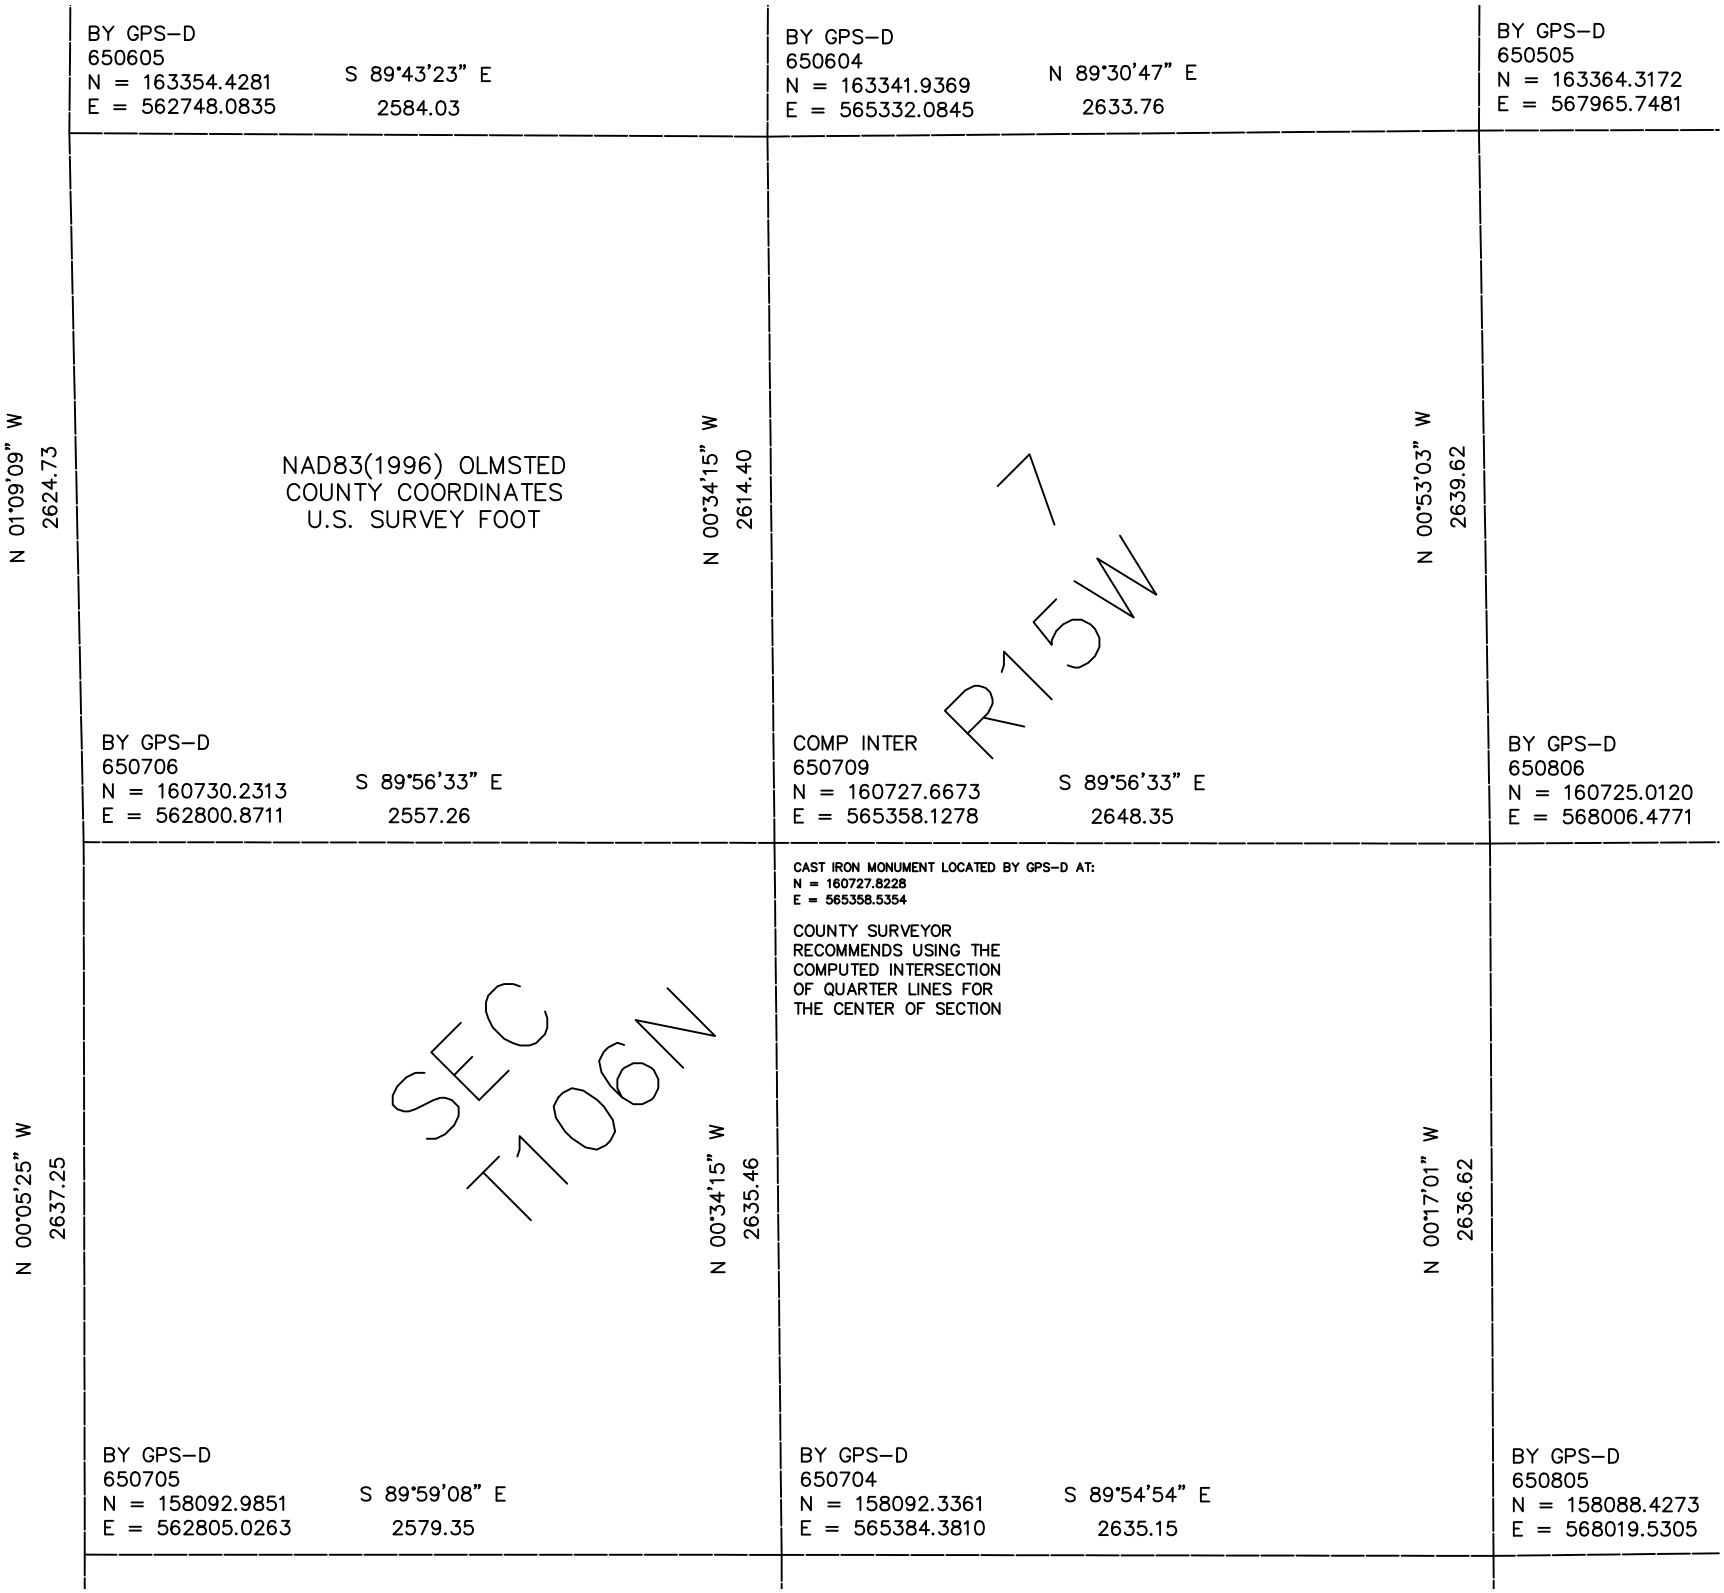

BY GPS–D
650605
N = 163354.4281
E = 562748.0835
S 89°43'23" E
2584.03
BY GPS–D
650604
N = 163341.9369
E = 565332.0845
N 89°30'47" E
2633.76
BY GPS–D
650505
N = 163364.3172
E = 567965.7481
N 01°09'09" W
2624.73
NAD83(1996) OLMSTED
COUNTY COORDINATES
U.S. SURVEY FOOT
N 00°34'15" W
2614.40
N 00°53'03" W
2639.62
R15W
7
BY GPS–D
650706
N = 160730.2313
E = 562800.8711
S 89°56'33" E
2557.26
COMP INTER
650709
N = 160727.6673
E = 565358.1278
S 89°56'33" E
2648.35
BY GPS–D
650806
N = 160725.0120
E = 568006.4771
CAST IRON MONUMENT LOCATED BY GPS–D AT:
N = 160727.8228
E = 565358.5354
COUNTY SURVEYOR
RECOMMENDS USING THE
COMPUTED INTERSECTION
OF QUARTER LINES FOR
THE CENTER OF SECTION
N 00°05'25" W
2637.25
SEC
T106N
N 00°34'15" W
2635.46
N 00°17'01" W
2636.62
BY GPS–D
650705
N = 158092.9851
E = 562805.0263
S 89°59'08" E
2579.35
BY GPS–D
650704
N = 158092.3361
E = 565384.3810
S 89°54'54" E
2635.15
BY GPS–D
650805
N = 158088.4273
E = 568019.5305