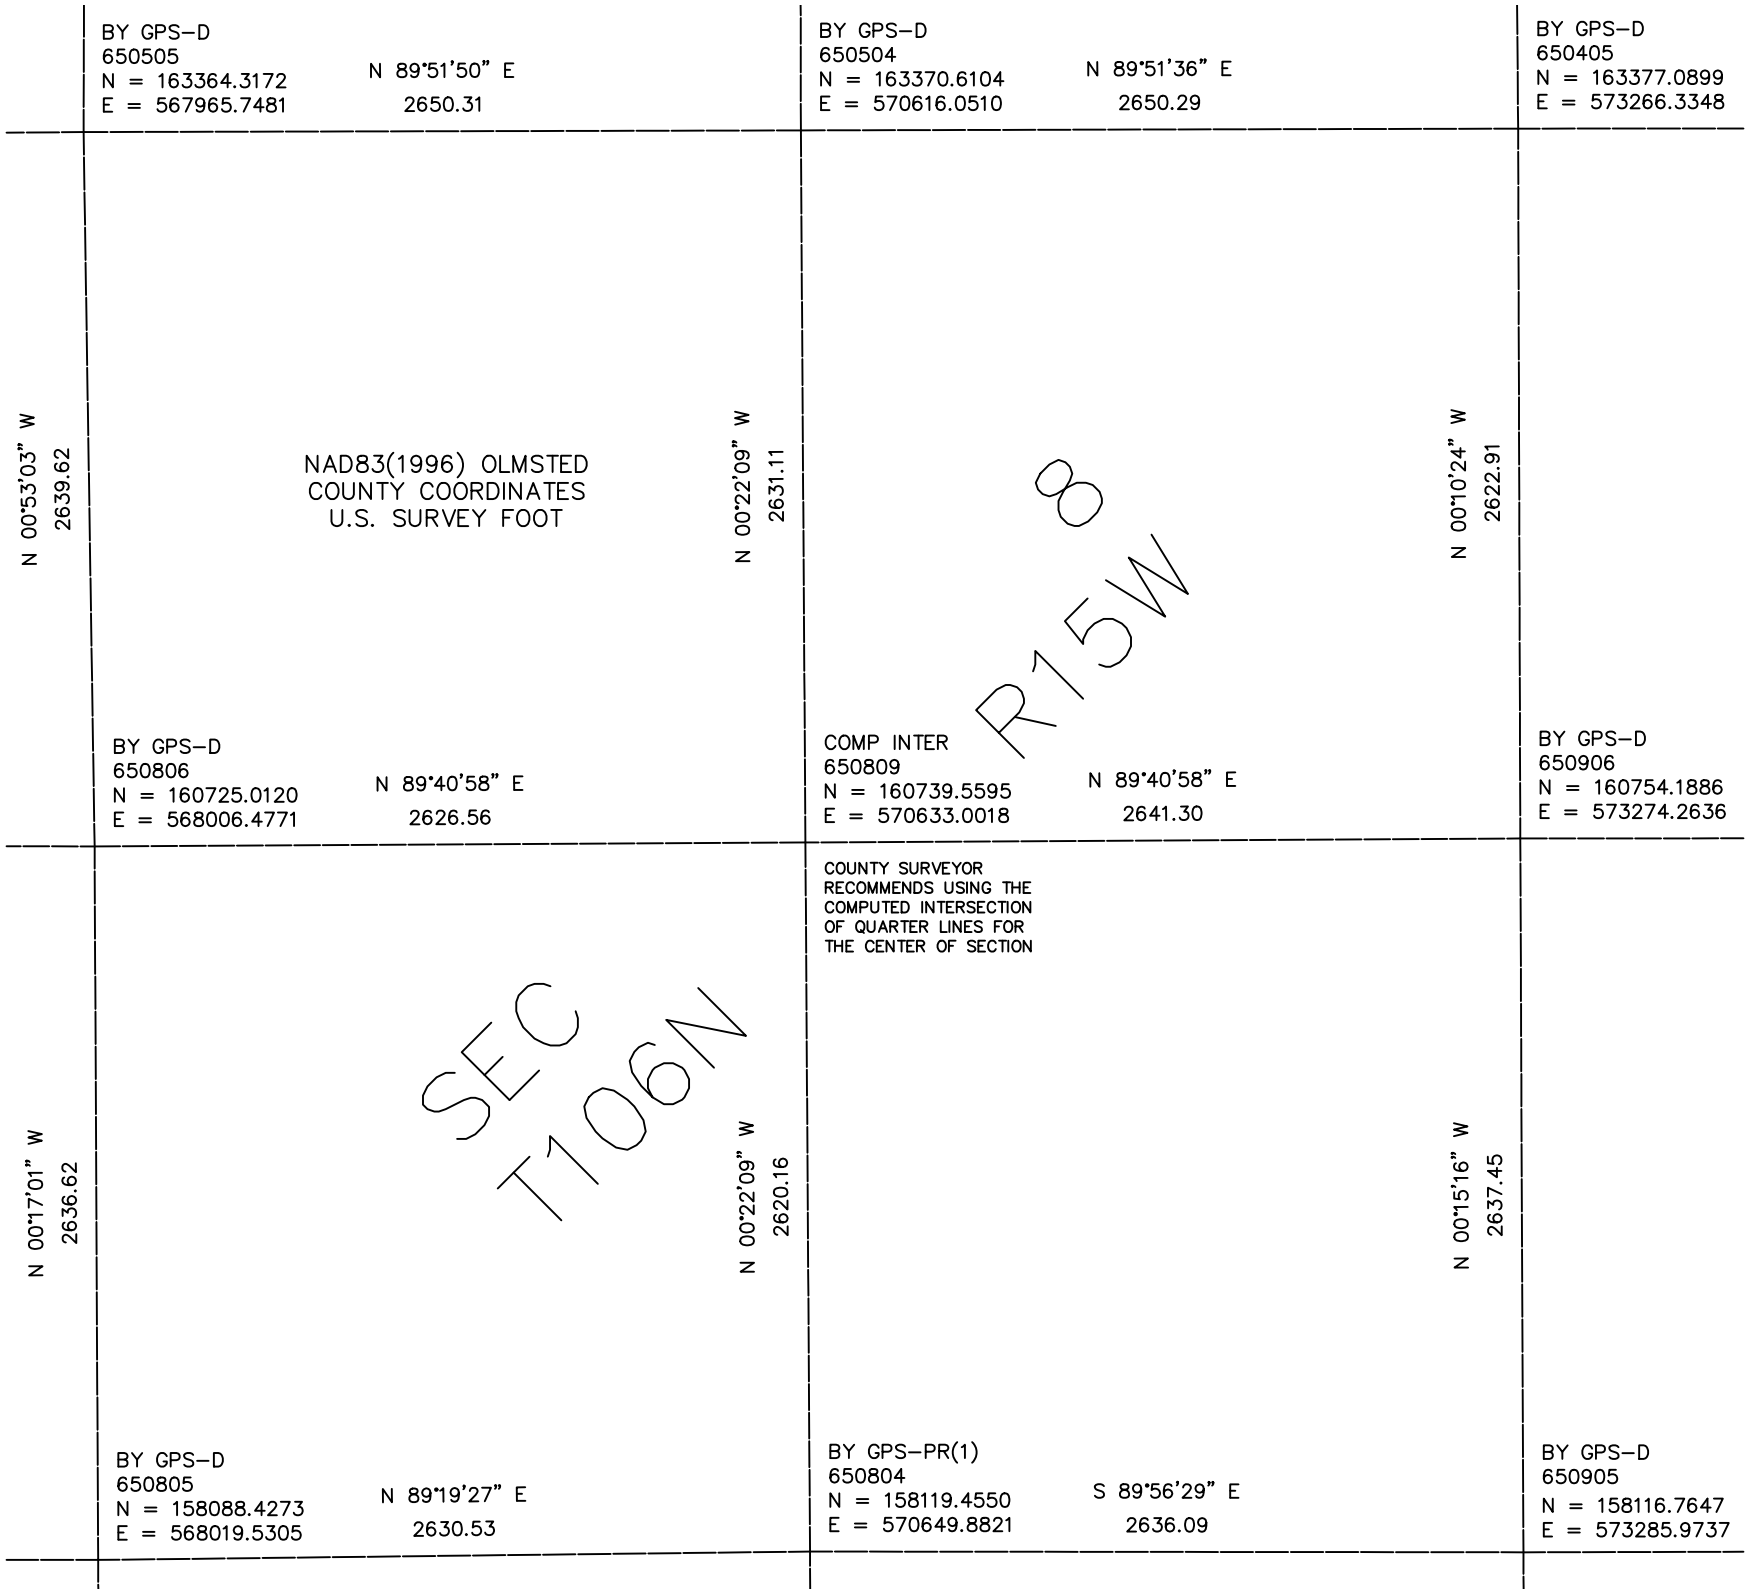

BY GPS–D
650505
N = 163364.3172
E = 567965.7481
N 89°51'50" E
2650.31
BY GPS–D
650504
N = 163370.6104
E = 570616.0510
N 89°51'36" E
2650.29
BY GPS–D
650405
N = 163377.0899
E = 573266.3348
N 00°53'03" W
2639.62
NAD83(1996) OLMSTED
COUNTY COORDINATES
U.S. SURVEY FOOT
N 00°22'09" W
2631.11
N 00°10'24" W
2622.91
R15W
8
BY GPS–D
650806
N = 160725.0120
E = 568006.4771
N 89°40'58" E
2626.56
COMP INTER
650809
N = 160739.5595
E = 570633.0018
N 89°40'58" E
2641.30
BY GPS–D
650906
N = 160754.1886
E = 573274.2636
COUNTY SURVEYOR
RECOMMENDS USING THE
COMPUTED INTERSECTION
OF QUARTER LINES FOR
THE CENTER OF SECTION
SEC
T106N
N 00°17'01" W
2636.62
N 00°22'09" W
2620.16
N 00°15'16" W
2637.45
BY GPS–D
650805
N = 158088.4273
E = 568019.5305
N 89°19'27" E
2630.53
BY GPS–PR(1)
650804
N = 158119.4550
E = 570649.8821
S 89°56'29" E
2636.09
BY GPS–D
650905
N = 158116.7647
E = 573285.9737