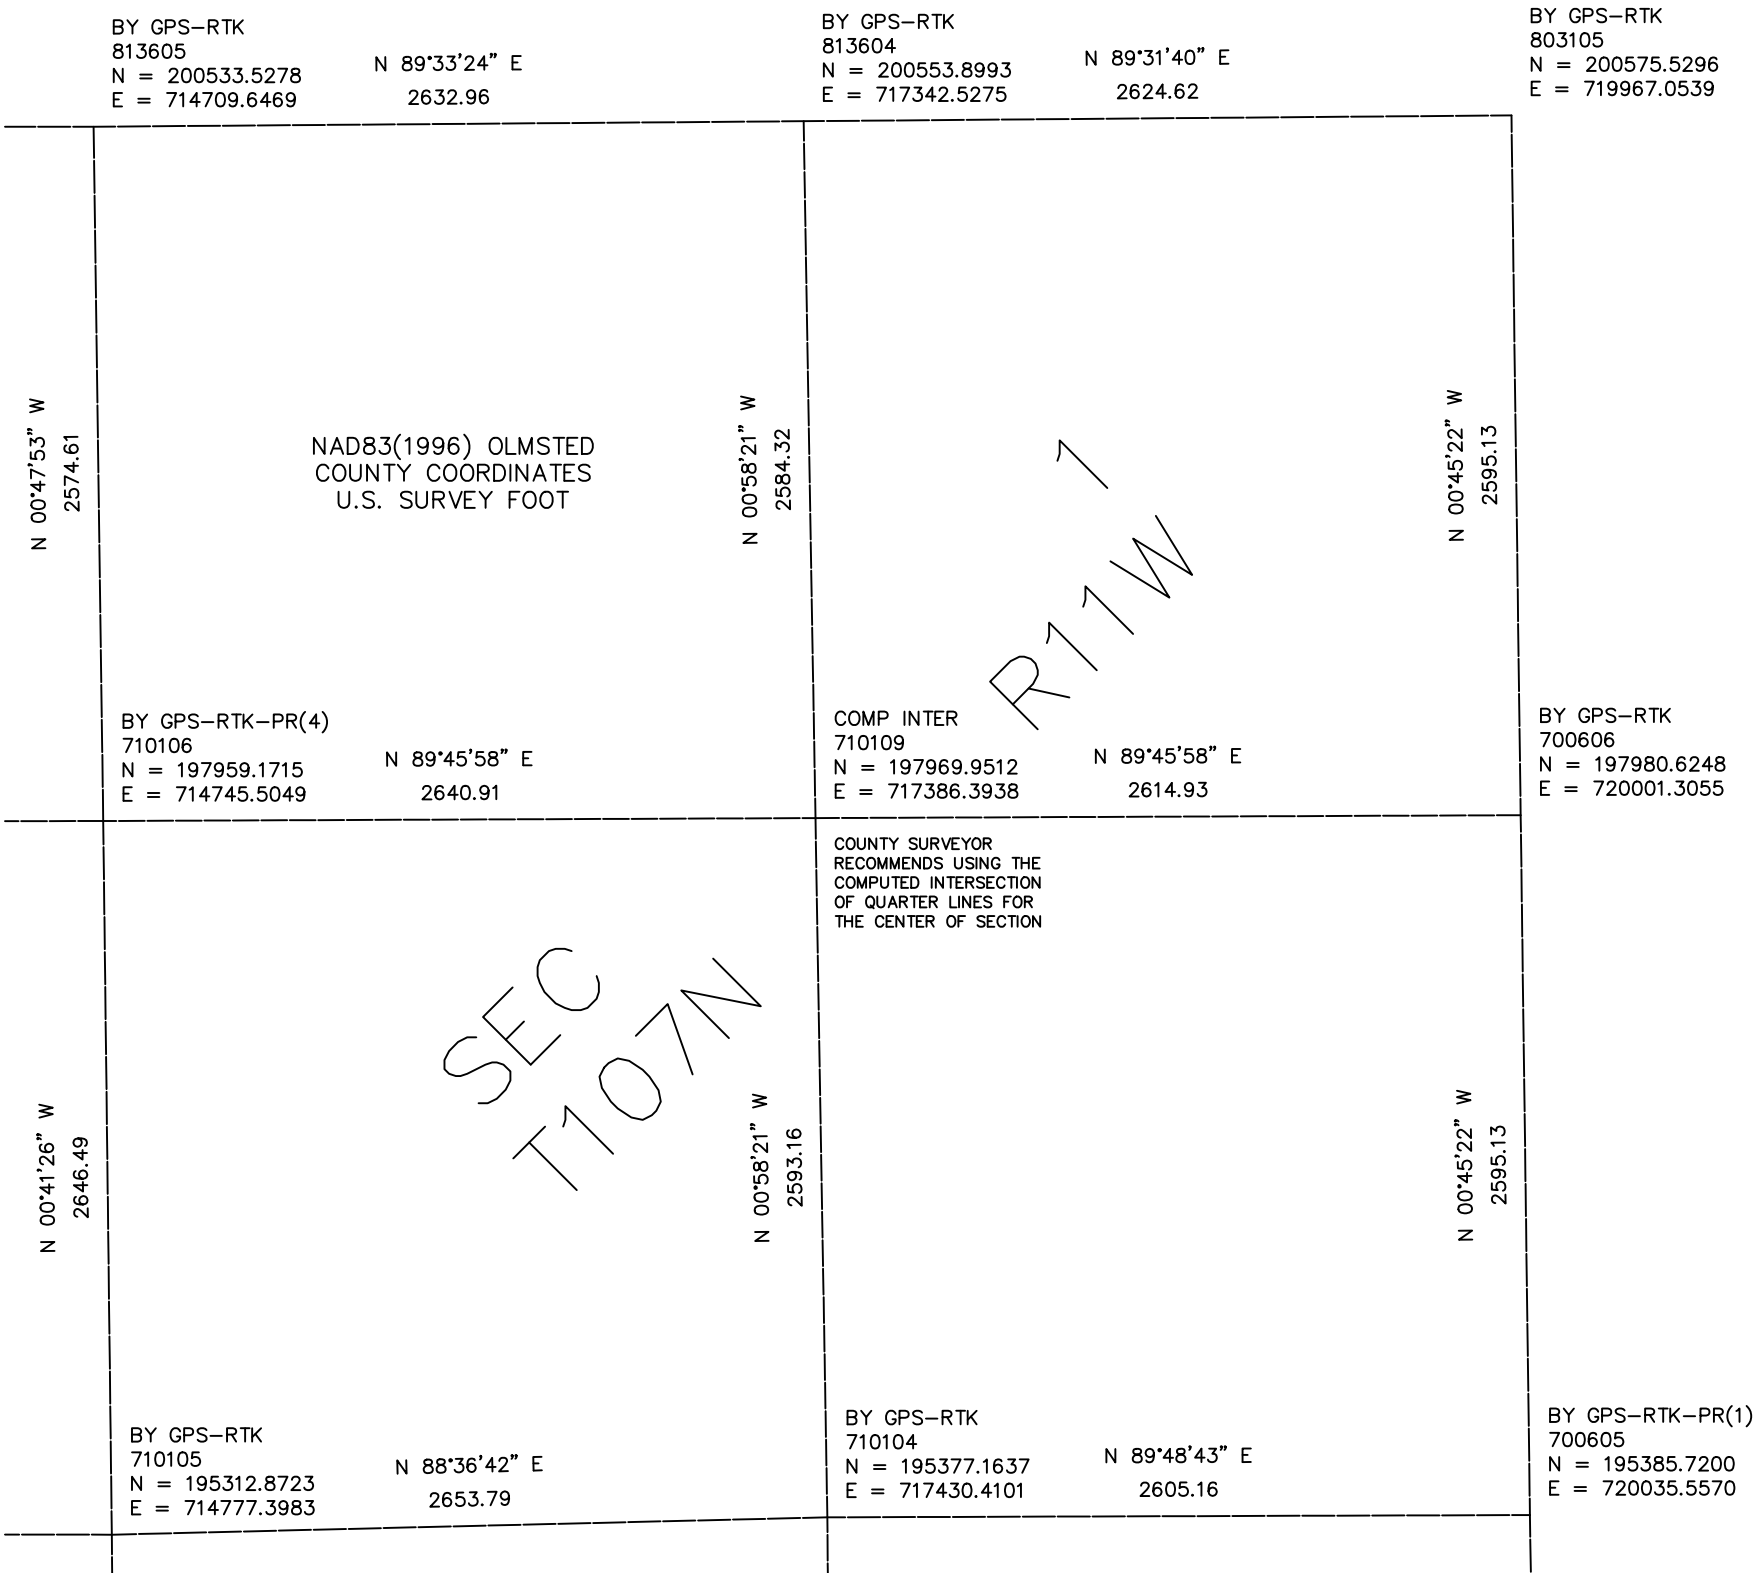

BY GPS–RTK
813605
N = 200533.5278
E = 714709.6469
N 89°33'24" E
2632.96
BY GPS–RTK
813604
N = 200553.8993
E = 717342.5275
N 89°31'40" E
2624.62
BY GPS–RTK
803105
N = 200575.5296
E = 719967.0539
N 00°47'53" W
2574.61
NAD83(1996) OLMSTED
COUNTY COORDINATES
U.S. SURVEY FOOT
N 00°58'21" W
2584.32
R11W
N 00°45'22" W
2595.13
BY GPS–RTK–PR(4)
710106
N = 197959.1715
E = 714745.5049
N 89°45'58" E
2640.91
COMP INTER
710109
N = 197969.9512
E = 717386.3938
N 89°45'58" E
2614.93
BY GPS–RTK
700606
N = 197980.6248
E = 720001.3055
COUNTY SURVEYOR
RECOMMENDS USING THE
COMPUTED INTERSECTION
OF QUARTER LINES FOR
THE CENTER OF SECTION
SEC
T107N
N 00°41'26" W
2646.49
N 00°58'21" W
2593.16
N 00°45'22" W
2595.13
BY GPS–RTK
710105
N = 195312.8723
E = 714777.3983
N 88°36'42" E
2653.79
BY GPS–RTK
710104
N = 195377.1637
E = 717430.4101
N 89°48'43" E
2605.16
BY GPS–RTK–PR(1)
700605
N = 195385.7200
E = 720035.5570