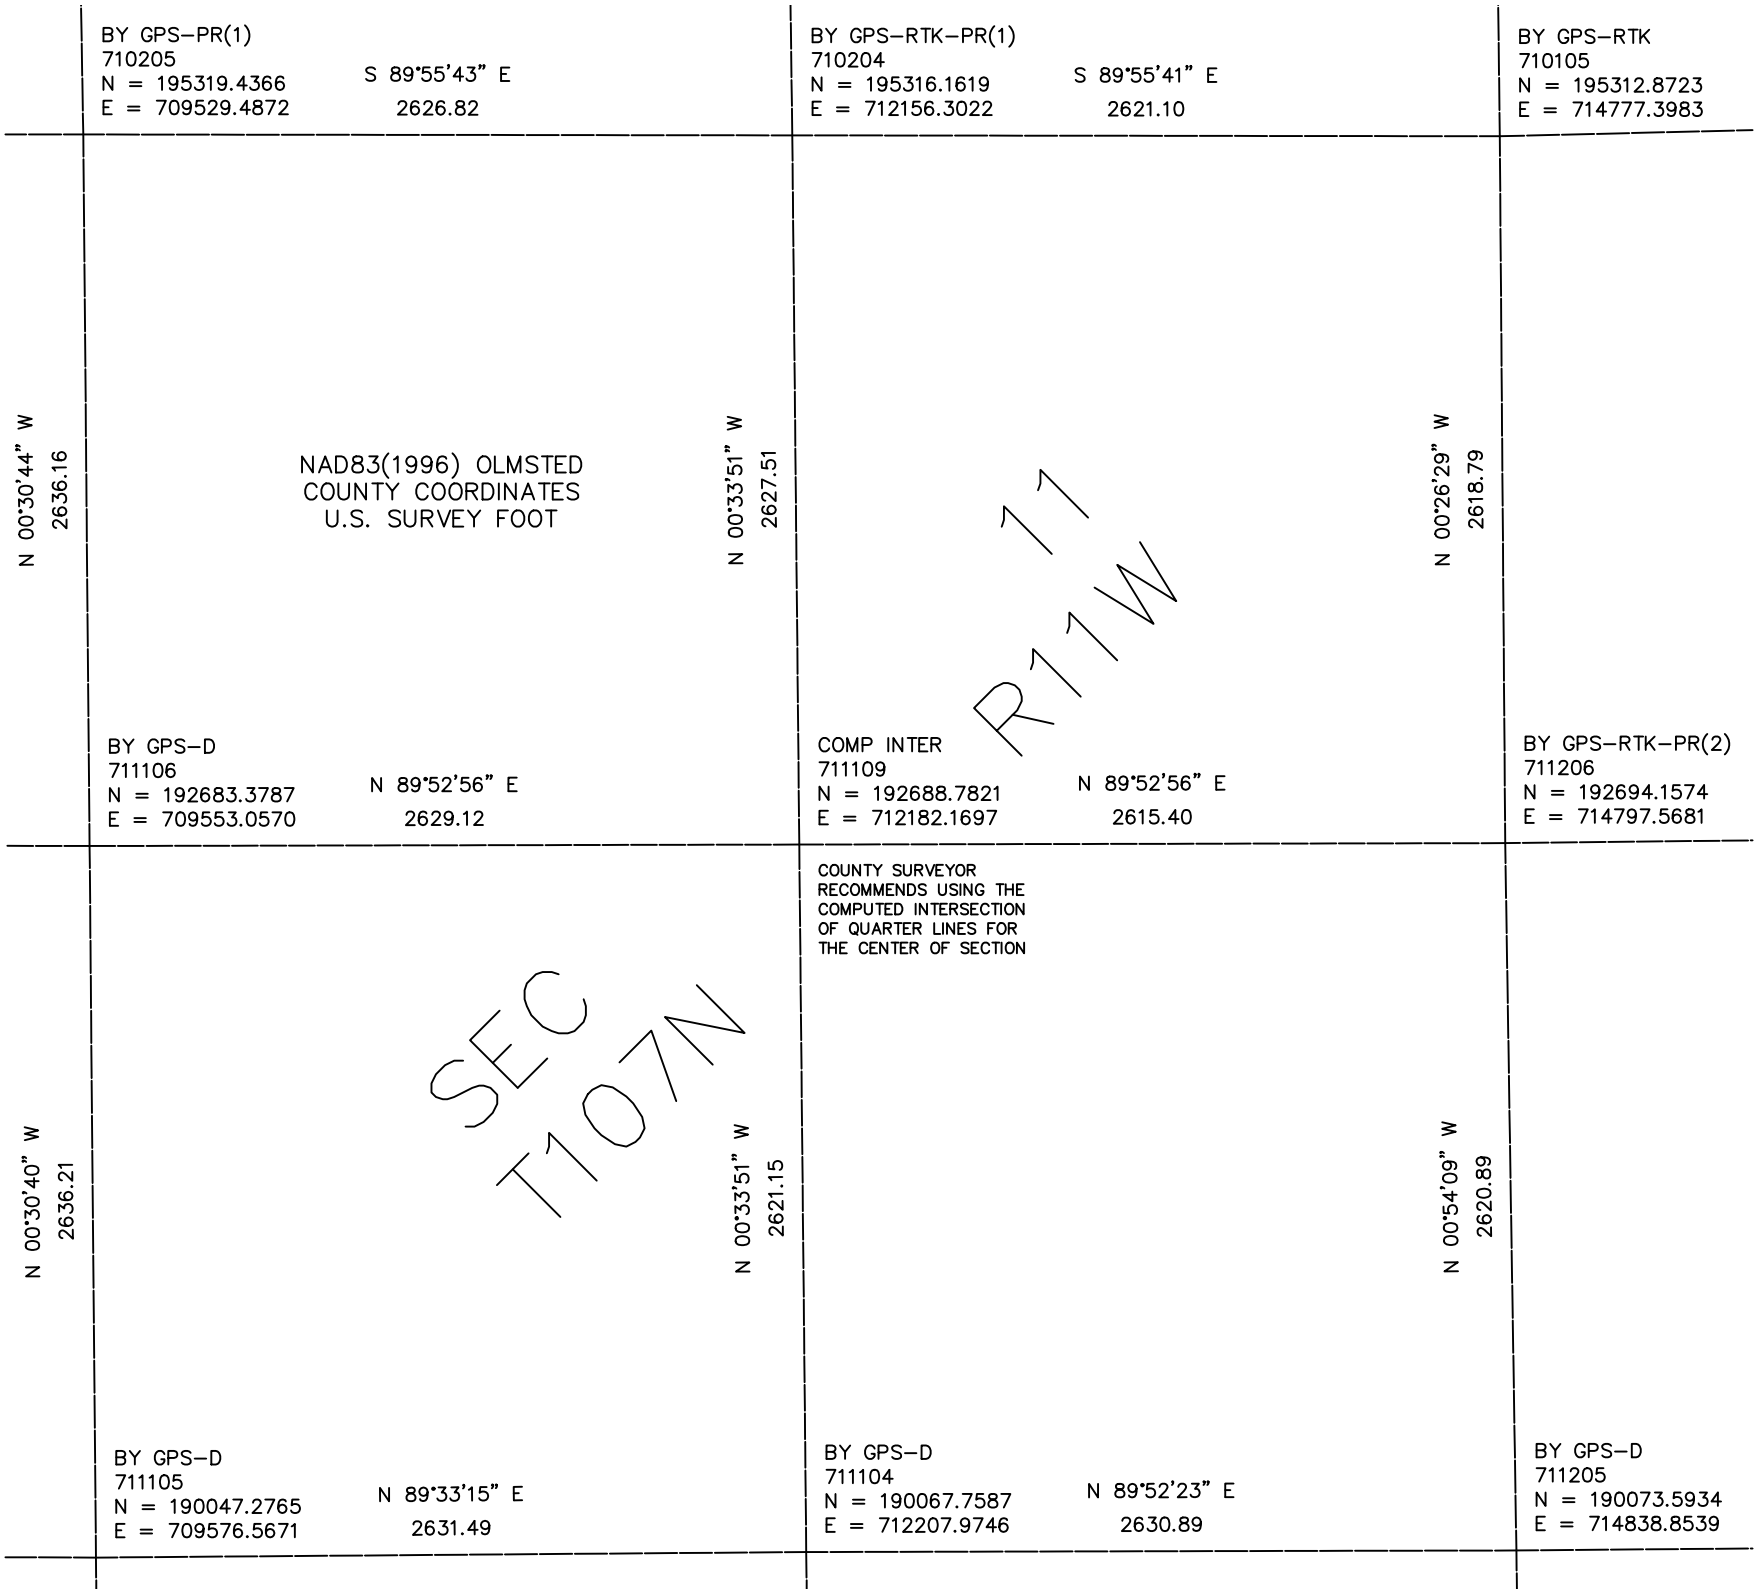

BY GPS–PR(1)
710205
N = 195319.4366
E = 709529.4872
S 89°55'43" E
2626.82
BY GPS–RTK–PR(1)
710204
N = 195316.1619
E = 712156.3022
S 89°55'41" E
2621.10
BY GPS–RTK
710105
N = 195312.8723
E = 714777.3983
N 00°30'44" W
2636.16
NAD83(1996) OLMSTED
COUNTY COORDINATES
U.S. SURVEY FOOT
N 00°33'51" W
2627.51
N 00°26'29" W
2618.79
T 17
R 11 W
BY GPS–D
711106
N = 192683.3787
E = 709553.0570
N 89°52'56" E
2629.12
COMP INTER
711109
N = 192688.7821
E = 712182.1697
N 89°52'56" E
2615.40
BY GPS–RTK–PR(2)
711206
N = 192694.1574
E = 714797.5681
COUNTY SURVEYOR
RECOMMENDS USING THE
COMPUTED INTERSECTION
OF QUARTER LINES FOR
THE CENTER OF SECTION
N 00°30'40" W
2636.21
SEC
T 107 N
N 00°33'51" W
2621.15
N 00°54'09" W
2620.89
BY GPS–D
711105
N = 190047.2765
E = 709576.5671
N 89°33'15" E
2631.49
BY GPS–D
711104
N = 190067.7587
E = 712207.9746
N 89°52'23" E
2630.89
BY GPS–D
711205
N = 190073.5934
E = 714838.8539