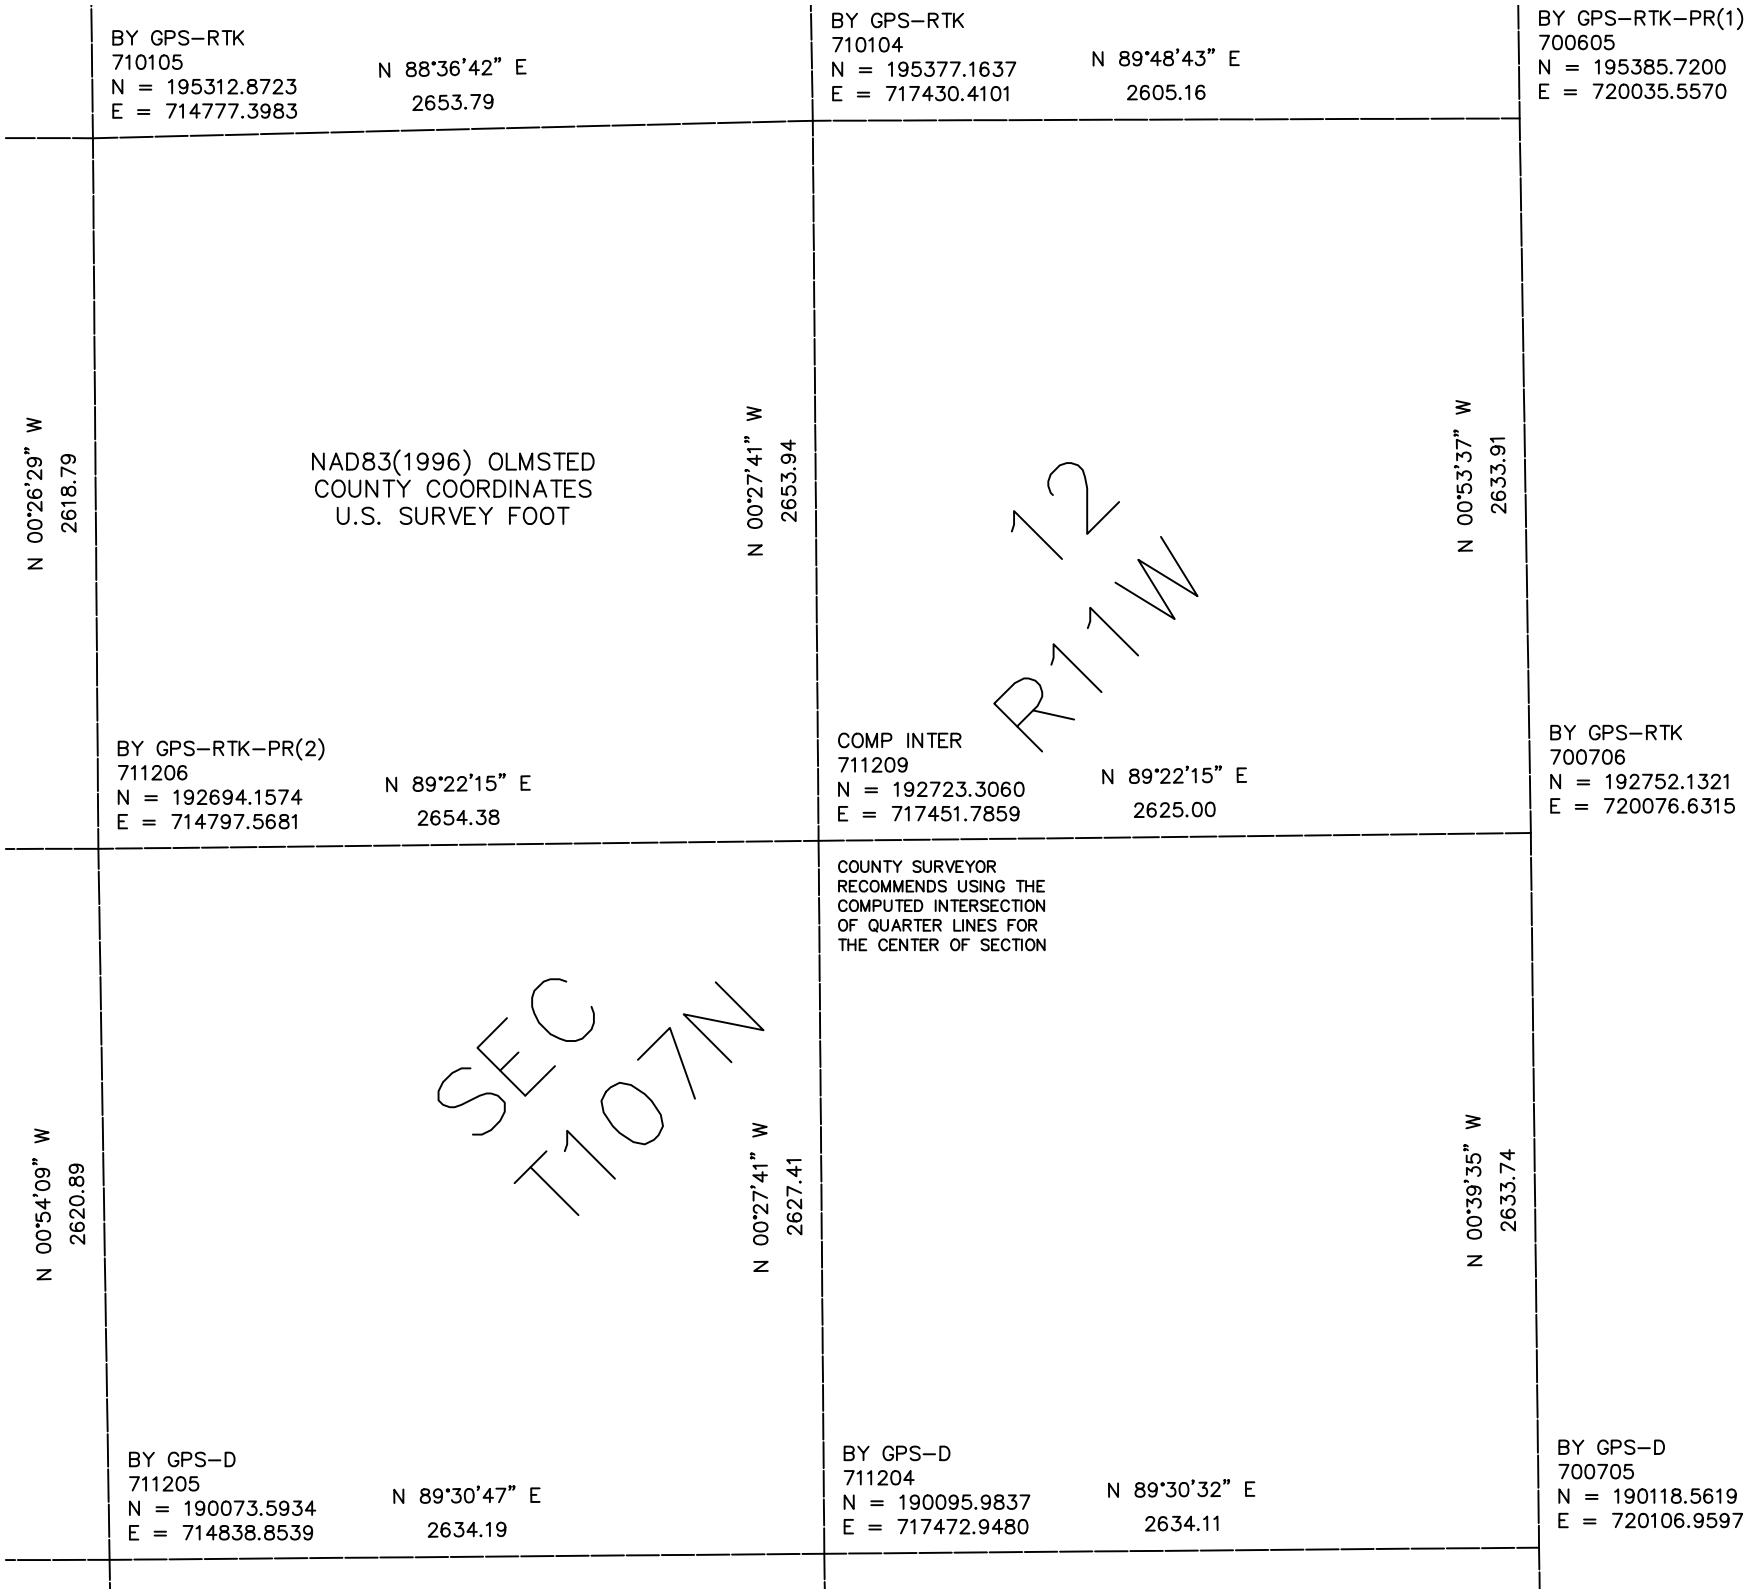

BY GPS–RTK
710105
N = 195312.8723
E = 714777.3983
N 88°36'42" E
2653.79
BY GPS–RTK
710104
N = 195377.1637
E = 717430.4101
N 89°48'43" E
2605.16
BY GPS–RTK–PR(1)
700605
N = 195385.7200
E = 720035.5570
N 00°26'29" W
2618.79
NAD83(1996) OLMSTED
COUNTY COORDINATES
U.S. SURVEY FOOT
N 00°27'41" W
2653.94
12
R11W
N 00°53'37" W
2633.91
BY GPS–RTK–PR(2)
711206
N = 192694.1574
E = 714797.5681
N 89°22'15" E
2654.38
COMP INTER
711209
N = 192723.3060
E = 717451.7859
N 89°22'15" E
2625.00
BY GPS–RTK
700706
N = 192752.1321
E = 720076.6315
COUNTY SURVEYOR
RECOMMENDS USING THE
COMPUTED INTERSECTION
OF QUARTER LINES FOR
THE CENTER OF SECTION
SEC
T107N
N 00°54'09" W
2620.89
N 00°27'41" W
2627.41
N 00°39'35" W
2633.74
BY GPS–D
711205
N = 190073.5934
E = 714838.8539
N 89°30'47" E
2634.19
BY GPS–D
711204
N = 190095.9837
E = 717472.9480
N 89°30'32" E
2634.11
BY GPS–D
700705
N = 190118.5619
E = 720106.9597