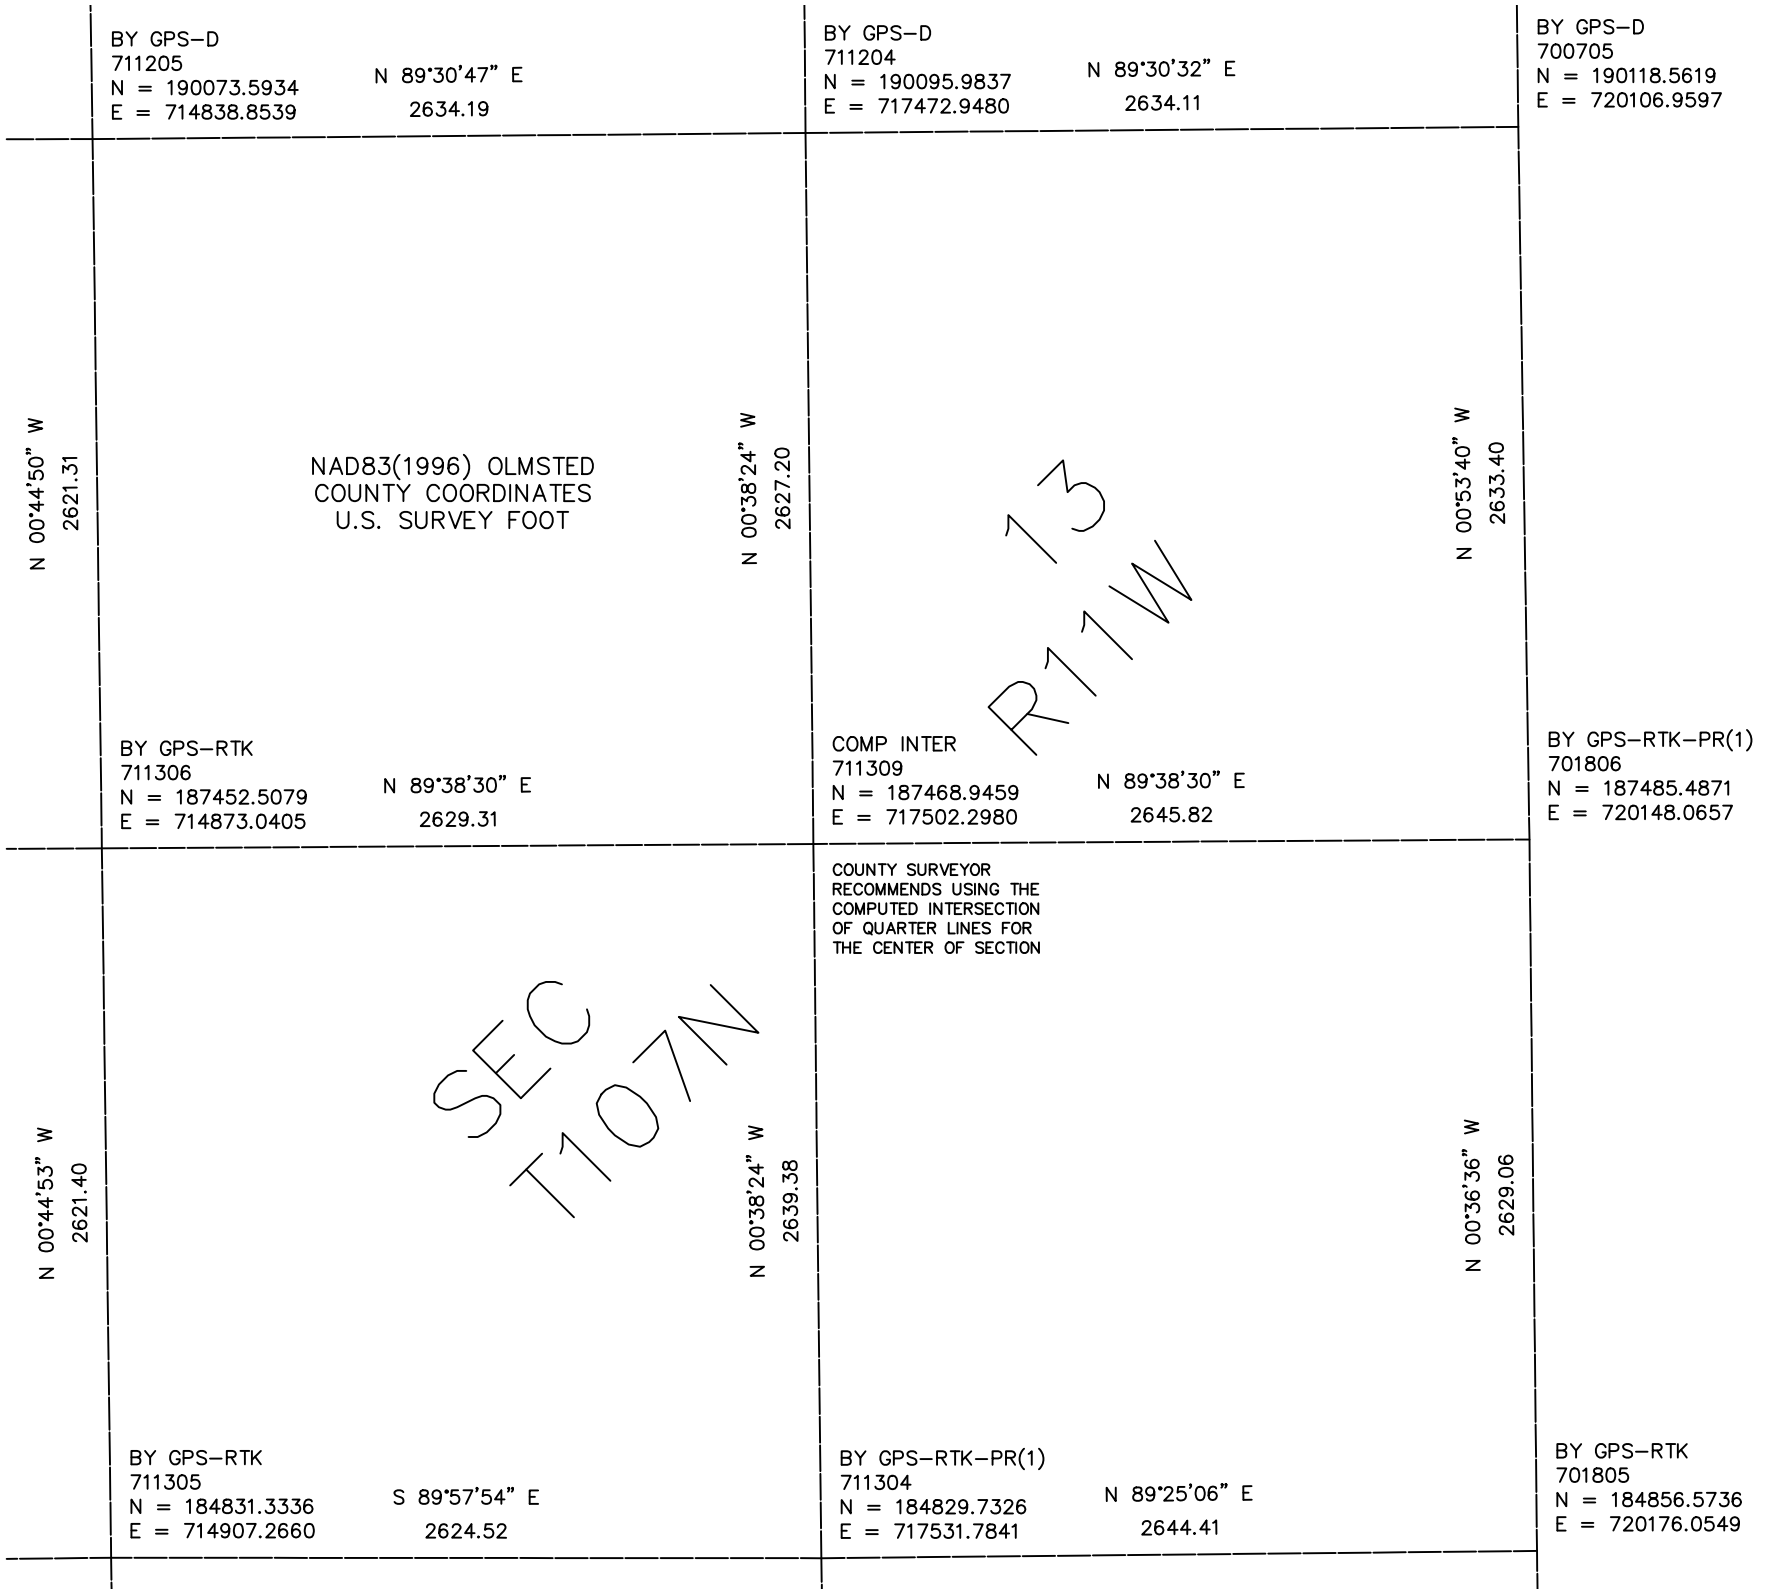

BY GPS–D
711205
N = 190073.5934
E = 714838.8539
N 89°30'47" E
2634.19
BY GPS–D
711204
N = 190095.9837
E = 717472.9480
N 89°30'32" E
2634.11
BY GPS–D
700705
N = 190118.5619
E = 720106.9597
N 00°44'50" W
2621.31
NAD83(1996) OLMSTED
COUNTY COORDINATES
U.S. SURVEY FOOT
N 00°38'24" W
2627.20
13
R11W
N 00°53'40" W
2633.40
BY GPS–RTK
711306
N = 187452.5079
E = 714873.0405
N 89°38'30" E
2629.31
COMP INTER
711309
N = 187468.9459
E = 717502.2980
N 89°38'30" E
2645.82
BY GPS–RTK–PR(1)
701806
N = 187485.4871
E = 720148.0657
COUNTY SURVEYOR
RECOMMENDS USING THE
COMPUTED INTERSECTION
OF QUARTER LINES FOR
THE CENTER OF SECTION
N 00°44'53" W
2621.40
SEC
T107N
N 00°38'24" W
2639.38
N 00°36'36" W
2629.06
BY GPS–RTK
711305
N = 184831.3336
E = 714907.2660
S 89°57'54" E
2624.52
BY GPS–RTK–PR(1)
711304
N = 184829.7326
E = 717531.7841
N 89°25'06" E
2644.41
BY GPS–RTK
701805
N = 184856.5736
E = 720176.0549