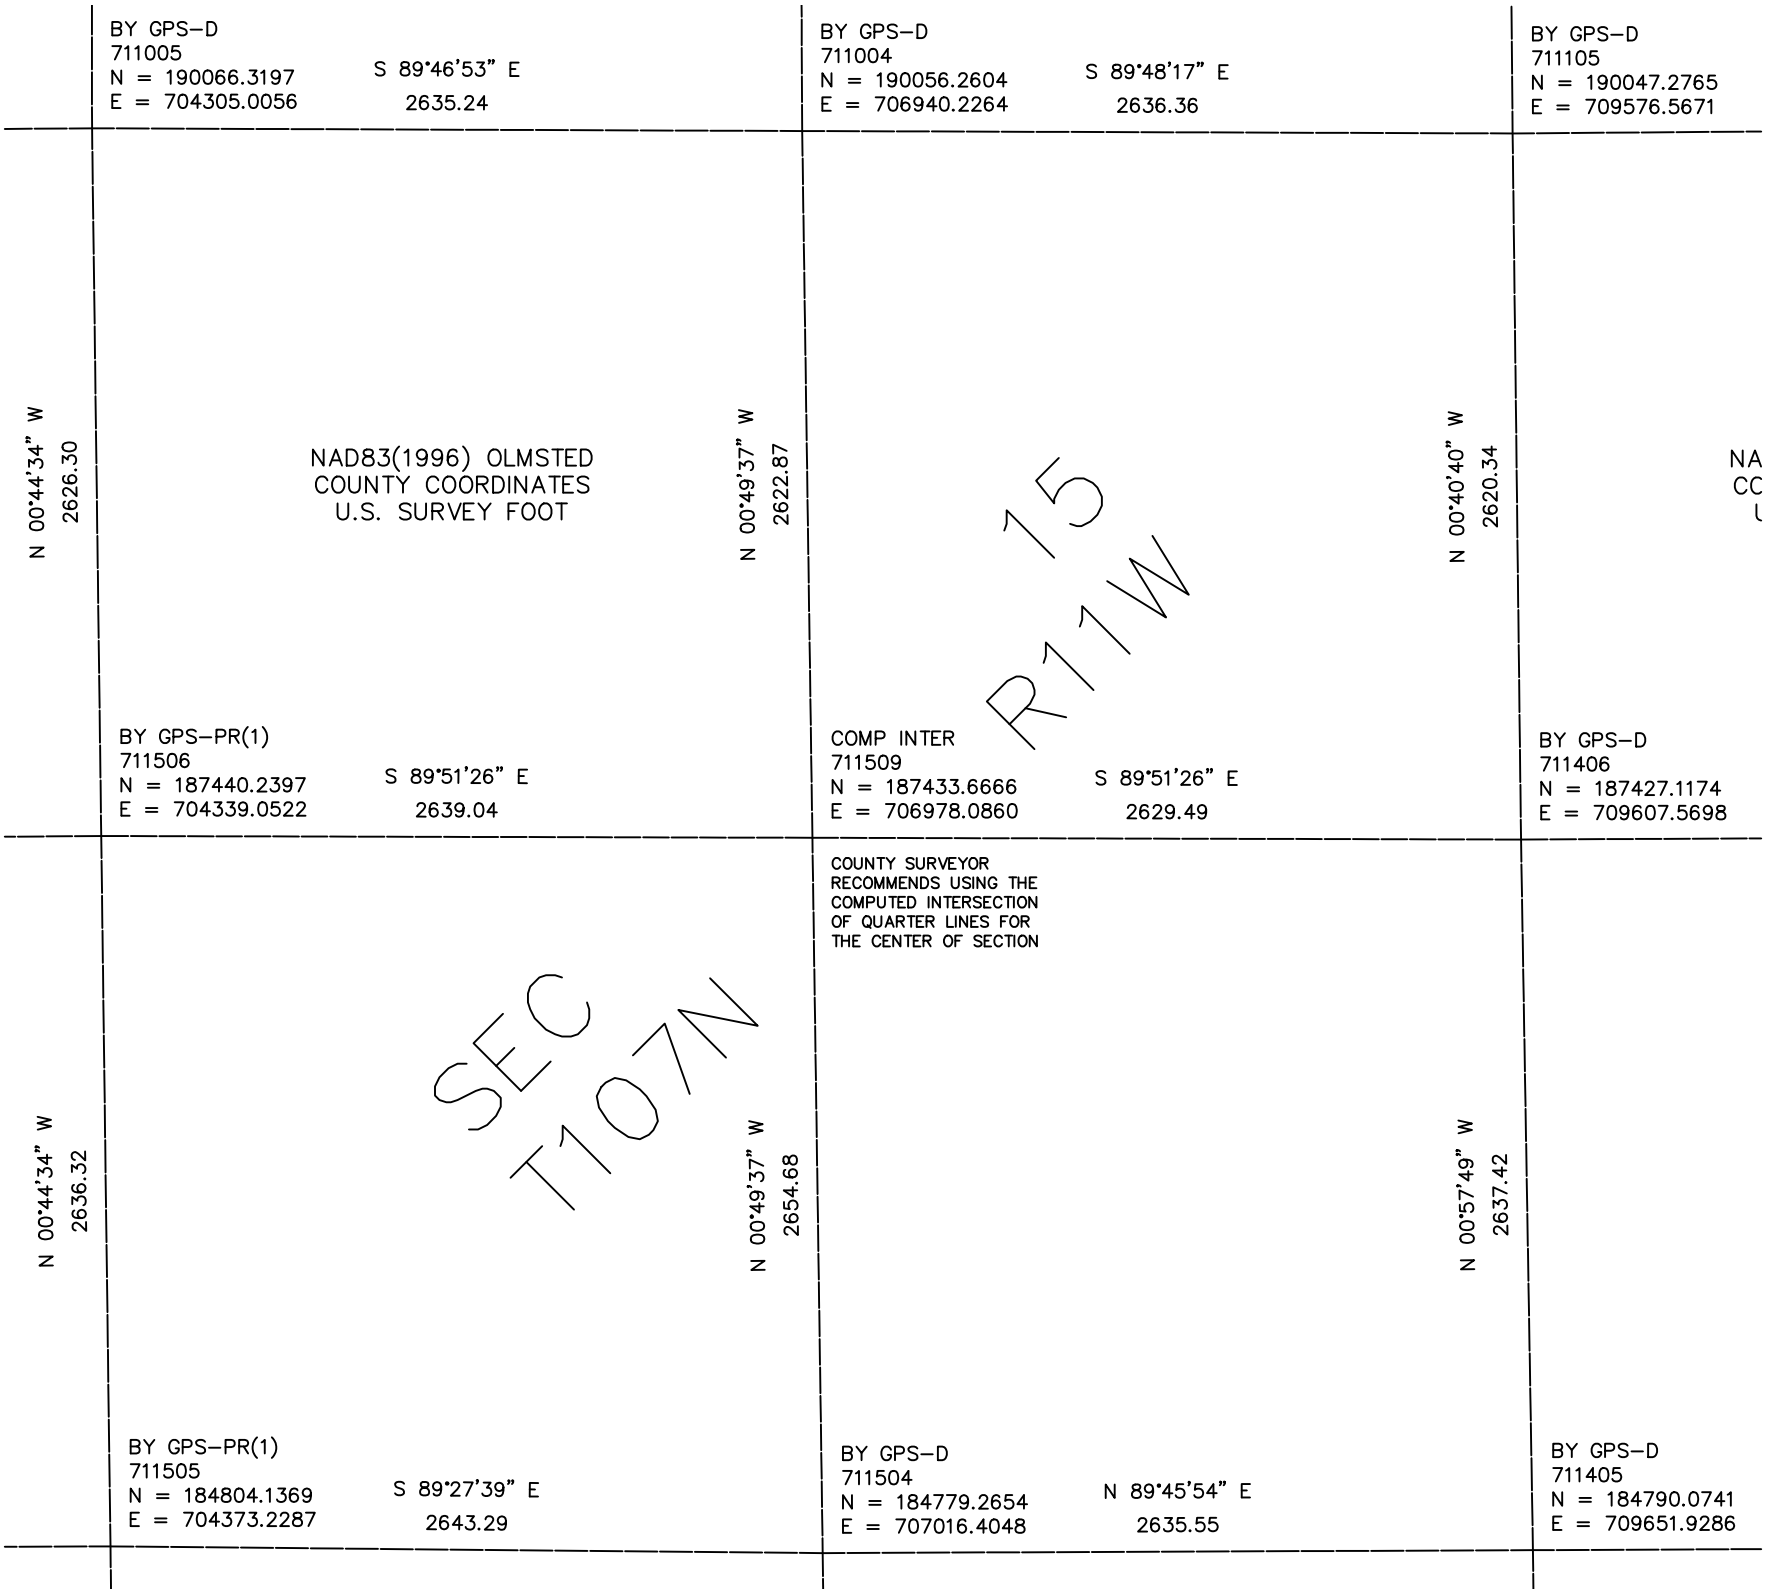

BY GPS–D
711005
N = 190066.3197
E = 704305.0056
S 89°46'53" E
2635.24
BY GPS–D
711004
N = 190056.2604
E = 706940.2264
S 89°48'17" E
2636.36
BY GPS–D
711105
N = 190047.2765
E = 709576.5671
N 00°44'34" W
2626.30
NAD83(1996) OLMSTED
COUNTY COORDINATES
U.S. SURVEY FOOT
N 00°49'37" W
2622.87
15
R11W
N 00°40'40" W
2620.34
NA
CC
BY GPS–PR(1)
711506
N = 187440.2397
E = 704339.0522
S 89°51'26" E
2639.04
COMP INTER
711509
N = 187433.6666
E = 706978.0860
S 89°51'26" E
2629.49
BY GPS–D
711406
N = 187427.1174
E = 709607.5698
COUNTY SURVEYOR
RECOMMENDS USING THE
COMPUTED INTERSECTION
OF QUARTER LINES FOR
THE CENTER OF SECTION
N 00°44'34" W
2636.32
SEC
T107N
N 00°49'37" W
2654.68
N 00°57'49" W
2637.42
BY GPS–PR(1)
711505
N = 184804.1369
E = 704373.2287
S 89°27'39" E
2643.29
BY GPS–D
711504
N = 184779.2654
E = 707016.4048
N 89°45'54" E
2635.55
BY GPS–D
711405
N = 184790.0741
E = 709651.9286