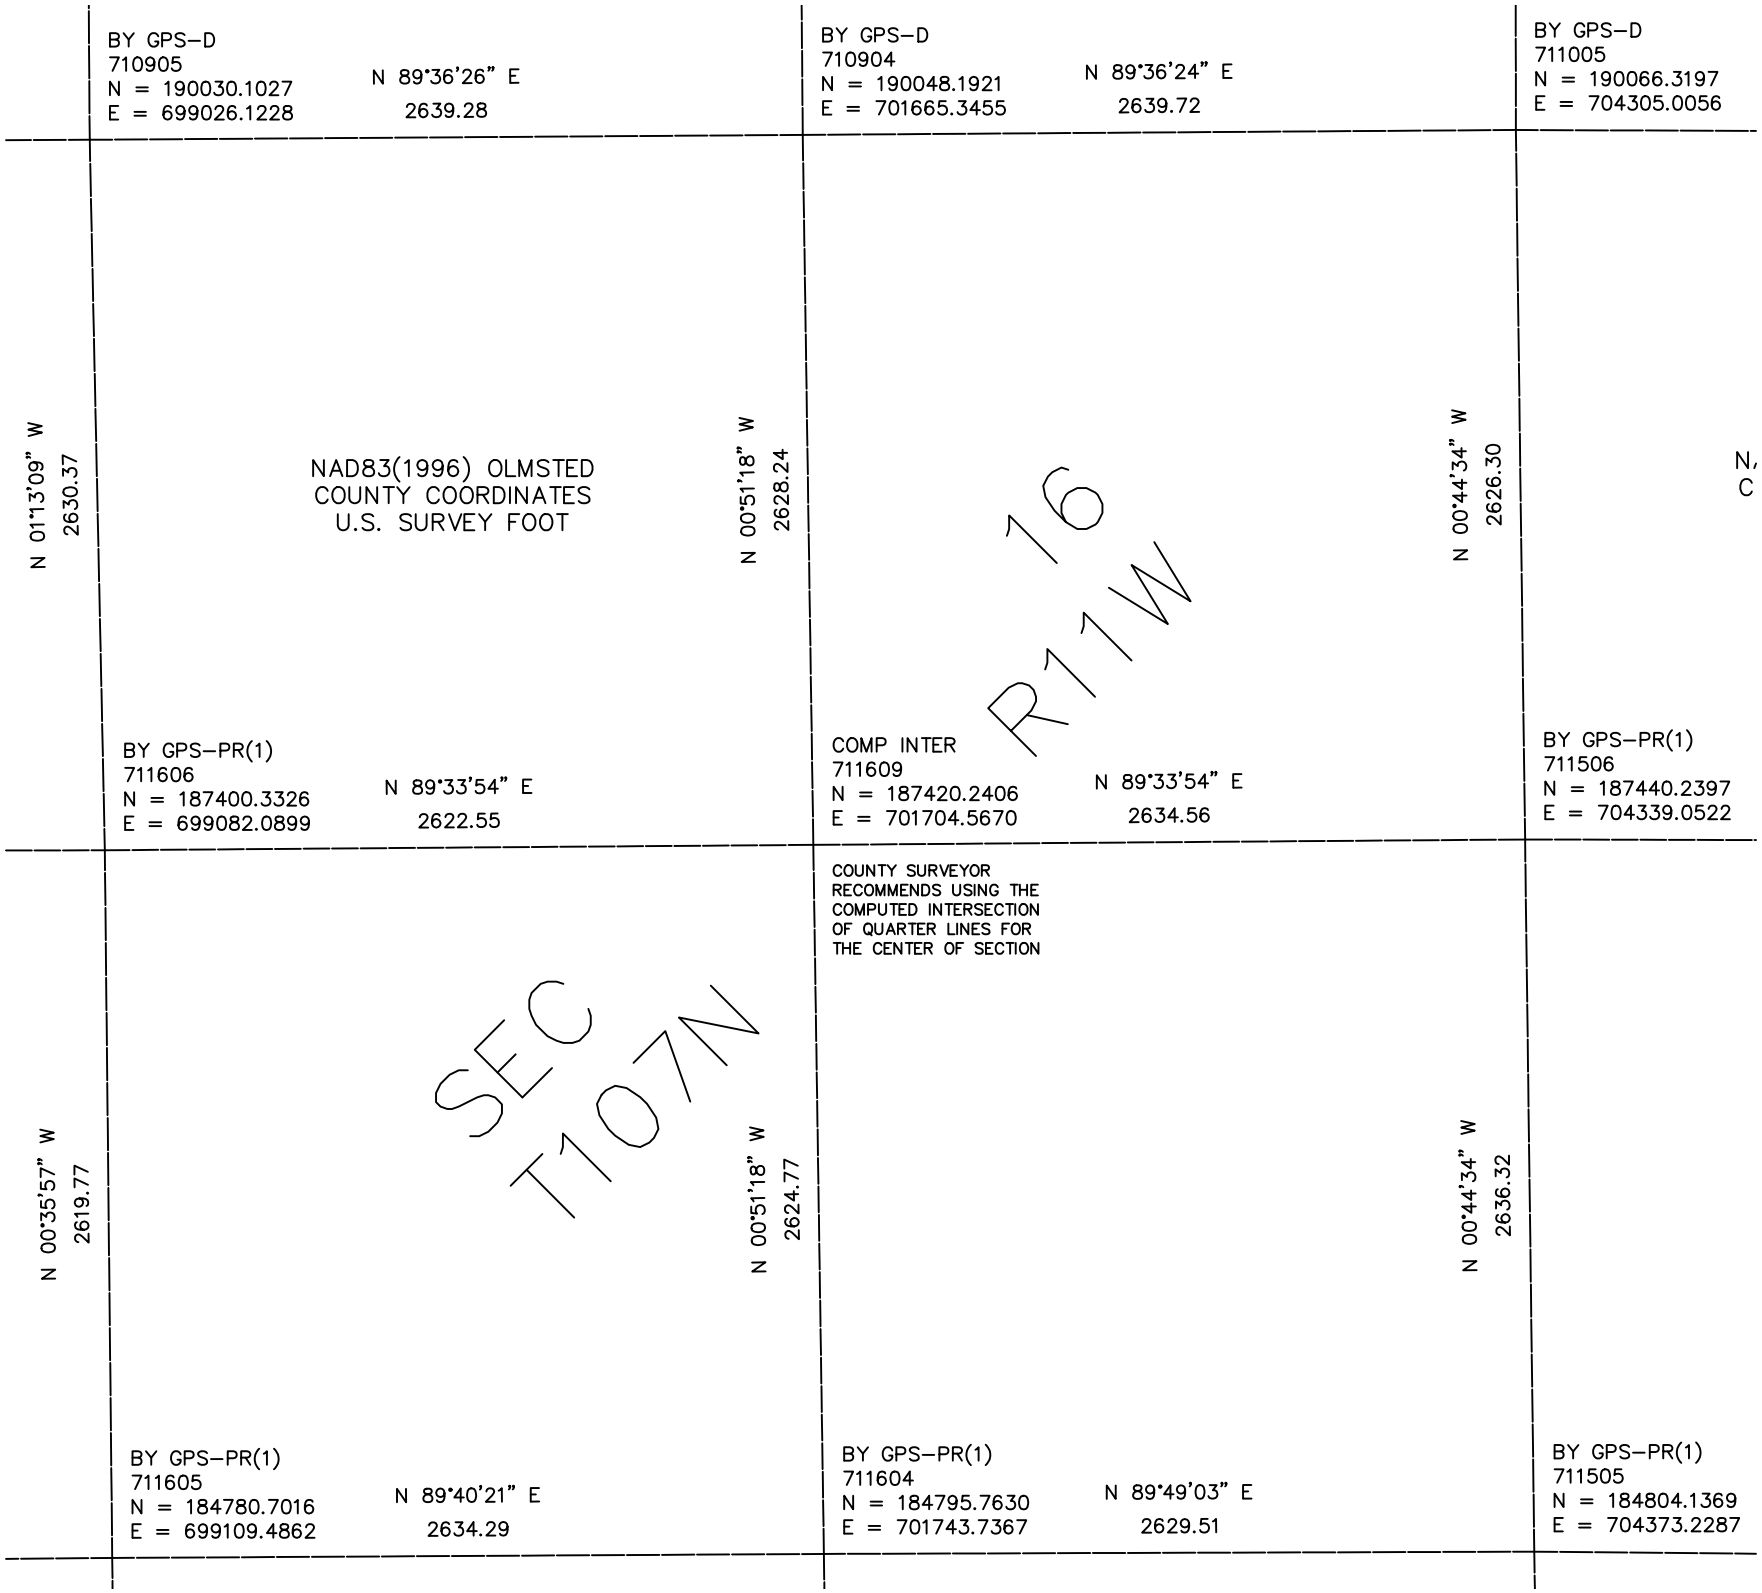

BY GPS–D
710905
N = 190030.1027
E = 699026.1228
N 89°36'26" E
2639.28
BY GPS–D
710904
N = 190048.1921
E = 701665.3455
N 89°36'24" E
2639.72
BY GPS–D
711005
N = 190066.3197
E = 704305.0056
N 01°13'09" W
2630.37
NAD83(1996) OLMSTED
COUNTY COORDINATES
U.S. SURVEY FOOT
N 00°51'18" W
2628.24
16
R11W
N 00°44'34" W
2626.30
N
C
BY GPS–PR(1)
711606
N = 187400.3326
E = 699082.0899
N 89°33'54" E
2622.55
COMP INTER
711609
N = 187420.2406
E = 701704.5670
N 89°33'54" E
2634.56
BY GPS–PR(1)
711506
N = 187440.2397
E = 704339.0522
COUNTY SURVEYOR
RECOMMENDS USING THE
COMPUTED INTERSECTION
OF QUARTER LINES FOR
THE CENTER OF SECTION
N 00°35'57" W
2619.77
SEC
T107N
N 00°51'18" W
2624.77
N 00°44'34" W
2636.32
BY GPS–PR(1)
711605
N = 184780.7016
E = 699109.4862
N 89°40'21" E
2634.29
BY GPS–PR(1)
711604
N = 184795.7630
E = 701743.7367
N 89°49'03" E
2629.51
BY GPS–PR(1)
711505
N = 184804.1369
E = 704373.2287