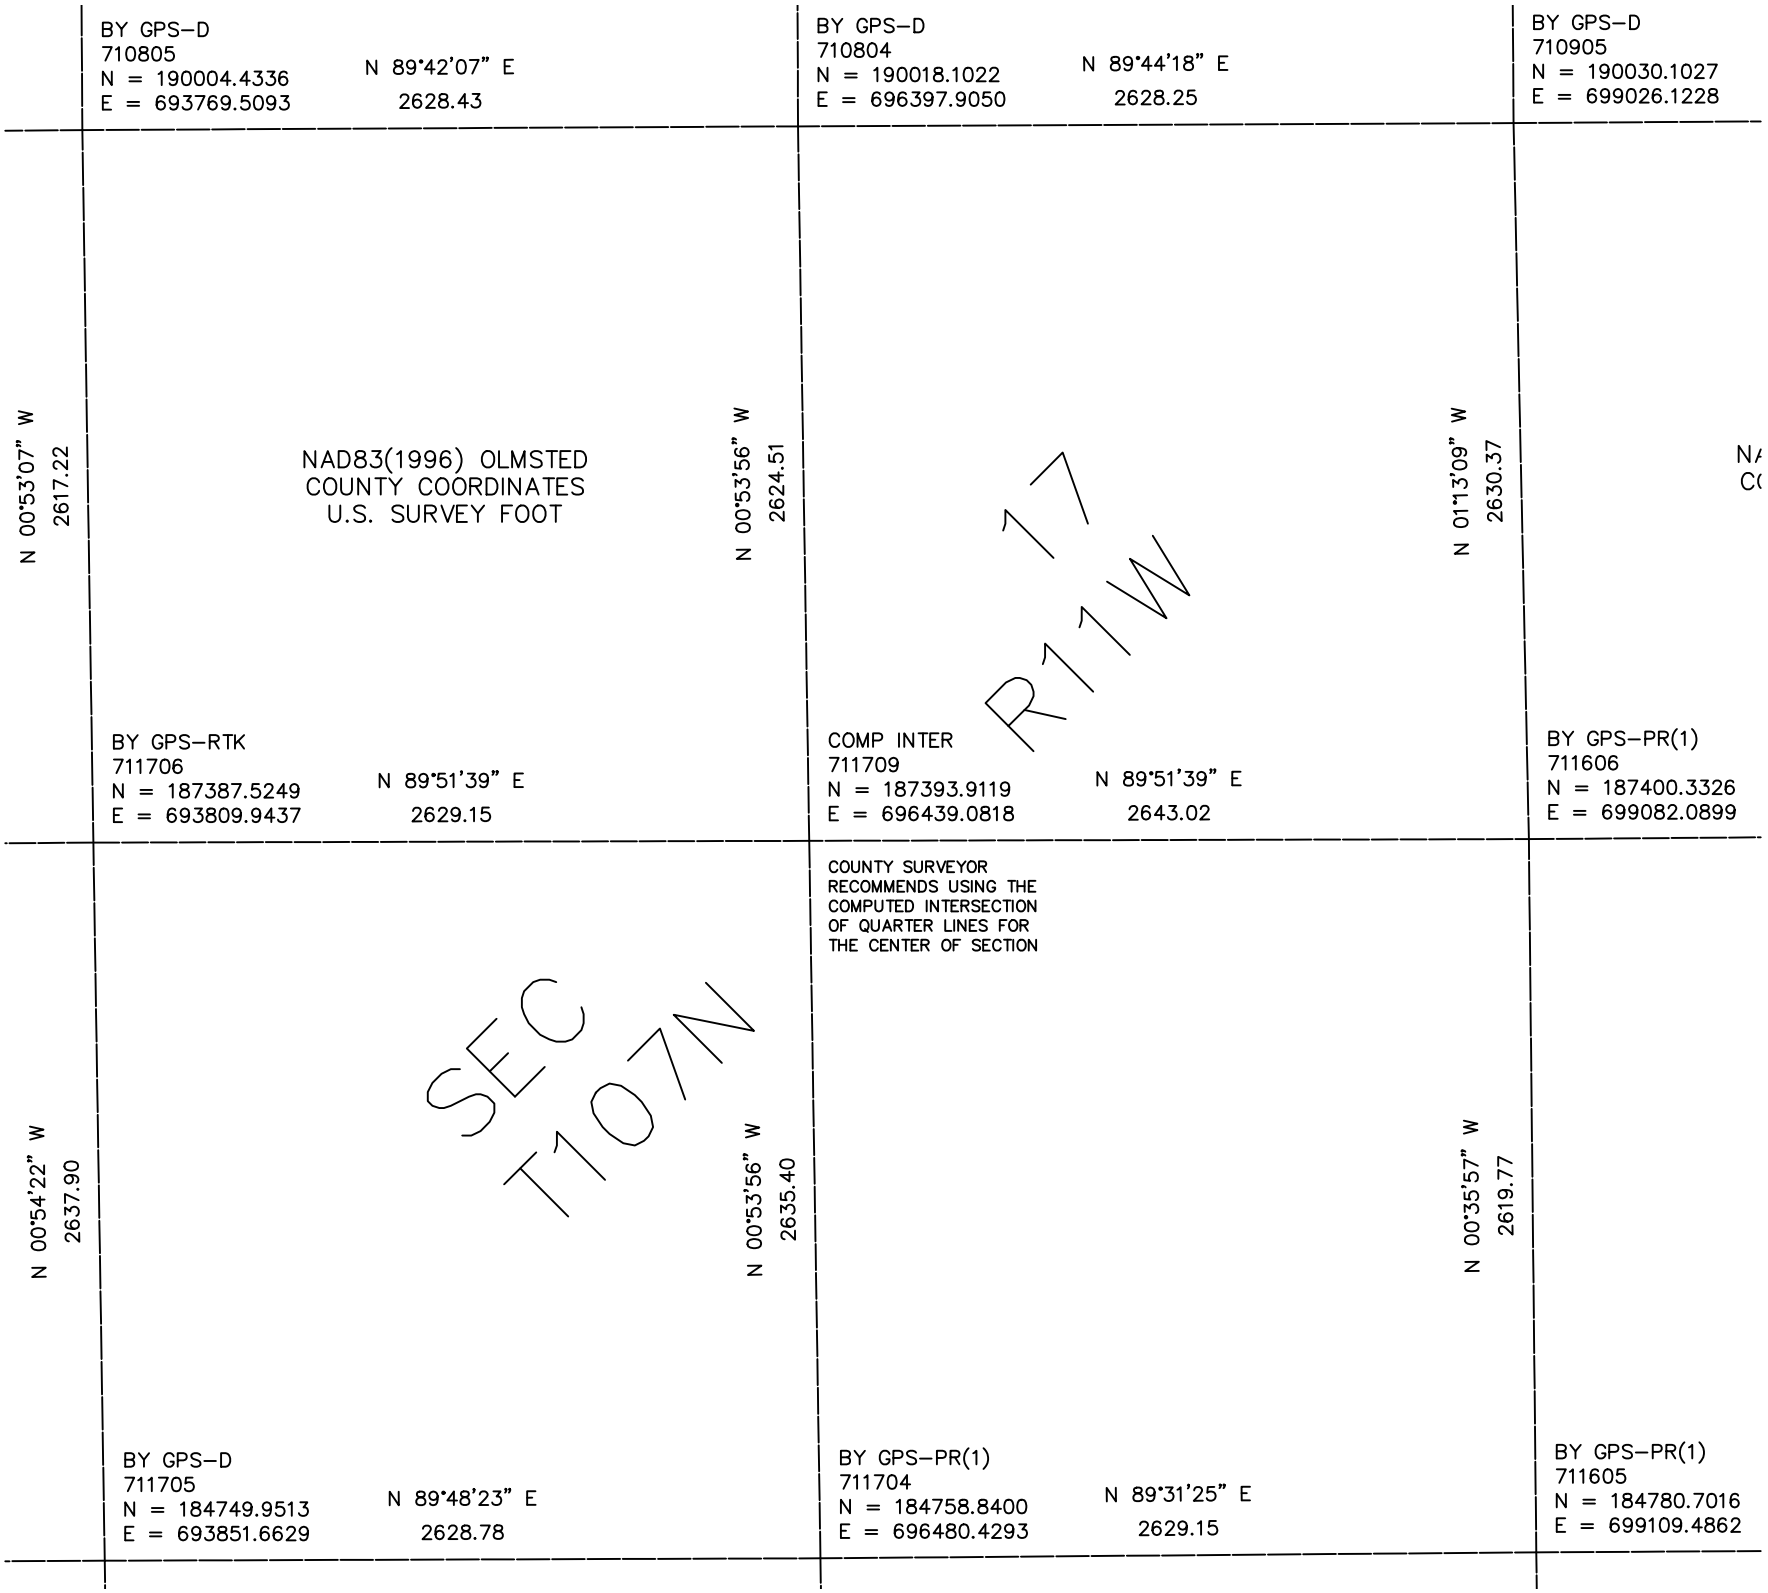

BY GPS–D
710805
N = 190004.4336
E = 693769.5093
N 89°42'07" E
2628.43
BY GPS–D
710804
N = 190018.1022
E = 696397.9050
N 89°44'18" E
2628.25
BY GPS–D
710905
N = 190030.1027
E = 699026.1228
N 00°53'07" W
2617.22
NAD83(1996) OLMSTED
COUNTY COORDINATES
U.S. SURVEY FOOT
N 00°53'56" W
2624.51
N 01°13'09" W
2630.37
17
R11W
BY GPS–RTK
711706
N = 187387.5249
E = 693809.9437
N 89°51'39" E
2629.15
COMP INTER
711709
N = 187393.9119
E = 696439.0818
N 89°51'39" E
2643.02
BY GPS–PR(1)
711606
N = 187400.3326
E = 699082.0899
COUNTY SURVEYOR
RECOMMENDS USING THE
COMPUTED INTERSECTION
OF QUARTER LINES FOR
THE CENTER OF SECTION
SEC
T107N
N 00°54'22" W
2637.90
N 00°53'56" W
2635.40
N 00°35'57" W
2619.77
BY GPS–D
711705
N = 184749.9513
E = 693851.6629
N 89°48'23" E
2628.78
BY GPS–PR(1)
711704
N = 184758.8400
E = 696480.4293
N 89°31'25" E
2629.15
BY GPS–PR(1)
711605
N = 184780.7016
E = 699109.4862