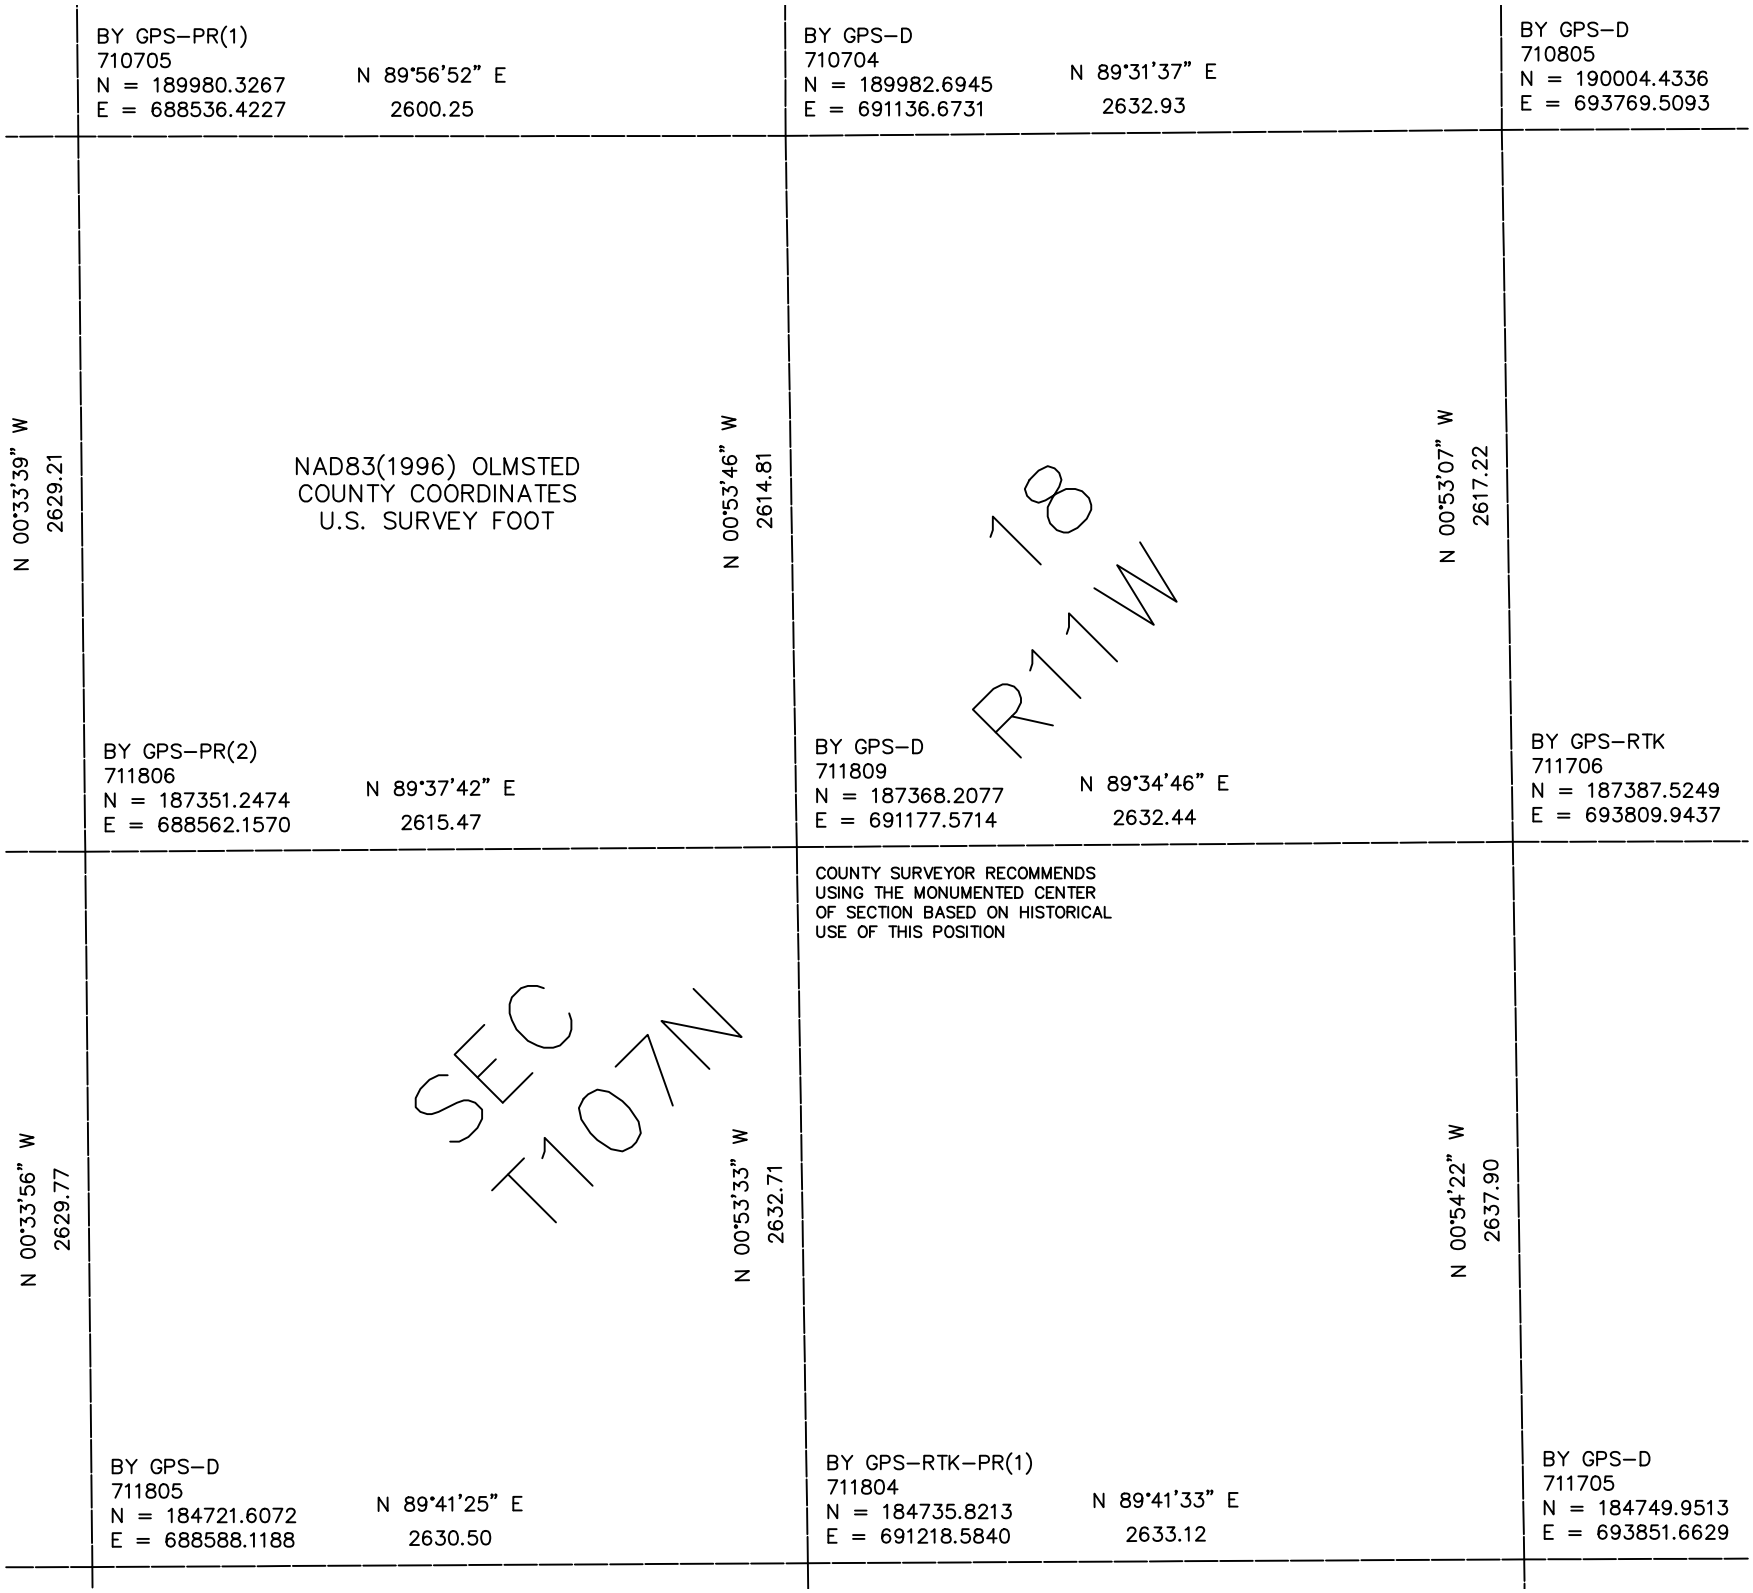

BY GPS-PR(1)
710705
N = 189980.3267
E = 688536.4227
N 89°56'52" E
2600.25
BY GPS-D
710704
N = 189982.6945
E = 691136.6731
N 89°31'37" E
2632.93
BY GPS-D
710805
N = 190004.4336
E = 693769.5093
N 00°33'39" W
2629.21
NAD83(1996) OLMSTED
COUNTY COORDINATES
U.S. SURVEY FOOT
N 00°53'46" W
2614.81
18
R11W
N 00°53'07" W
2617.22
BY GPS-PR(2)
711806
N = 187351.2474
E = 688562.1570
N 89°37'42" E
2615.47
BY GPS-D
711809
N = 187368.2077
E = 691177.5714
N 89°34'46" E
2632.44
BY GPS-RTK
711706
N = 187387.5249
E = 693809.9437
COUNTY SURVEYOR RECOMMENDS
USING THE MONUMENTED CENTER
OF SECTION BASED ON HISTORICAL
USE OF THIS POSITION
N 00°33'56" W
2629.77
SEC
T107N
N 00°53'33" W
2632.71
N 00°54'22" W
2637.90
BY GPS-D
711805
N = 184721.6072
E = 688588.1188
N 89°41'25" E
2630.50
BY GPS-RTK-PR(1)
711804
N = 184735.8213
E = 691218.5840
N 89°41'33" E
2633.12
BY GPS-D
711705
N = 184749.9513
E = 693851.6629