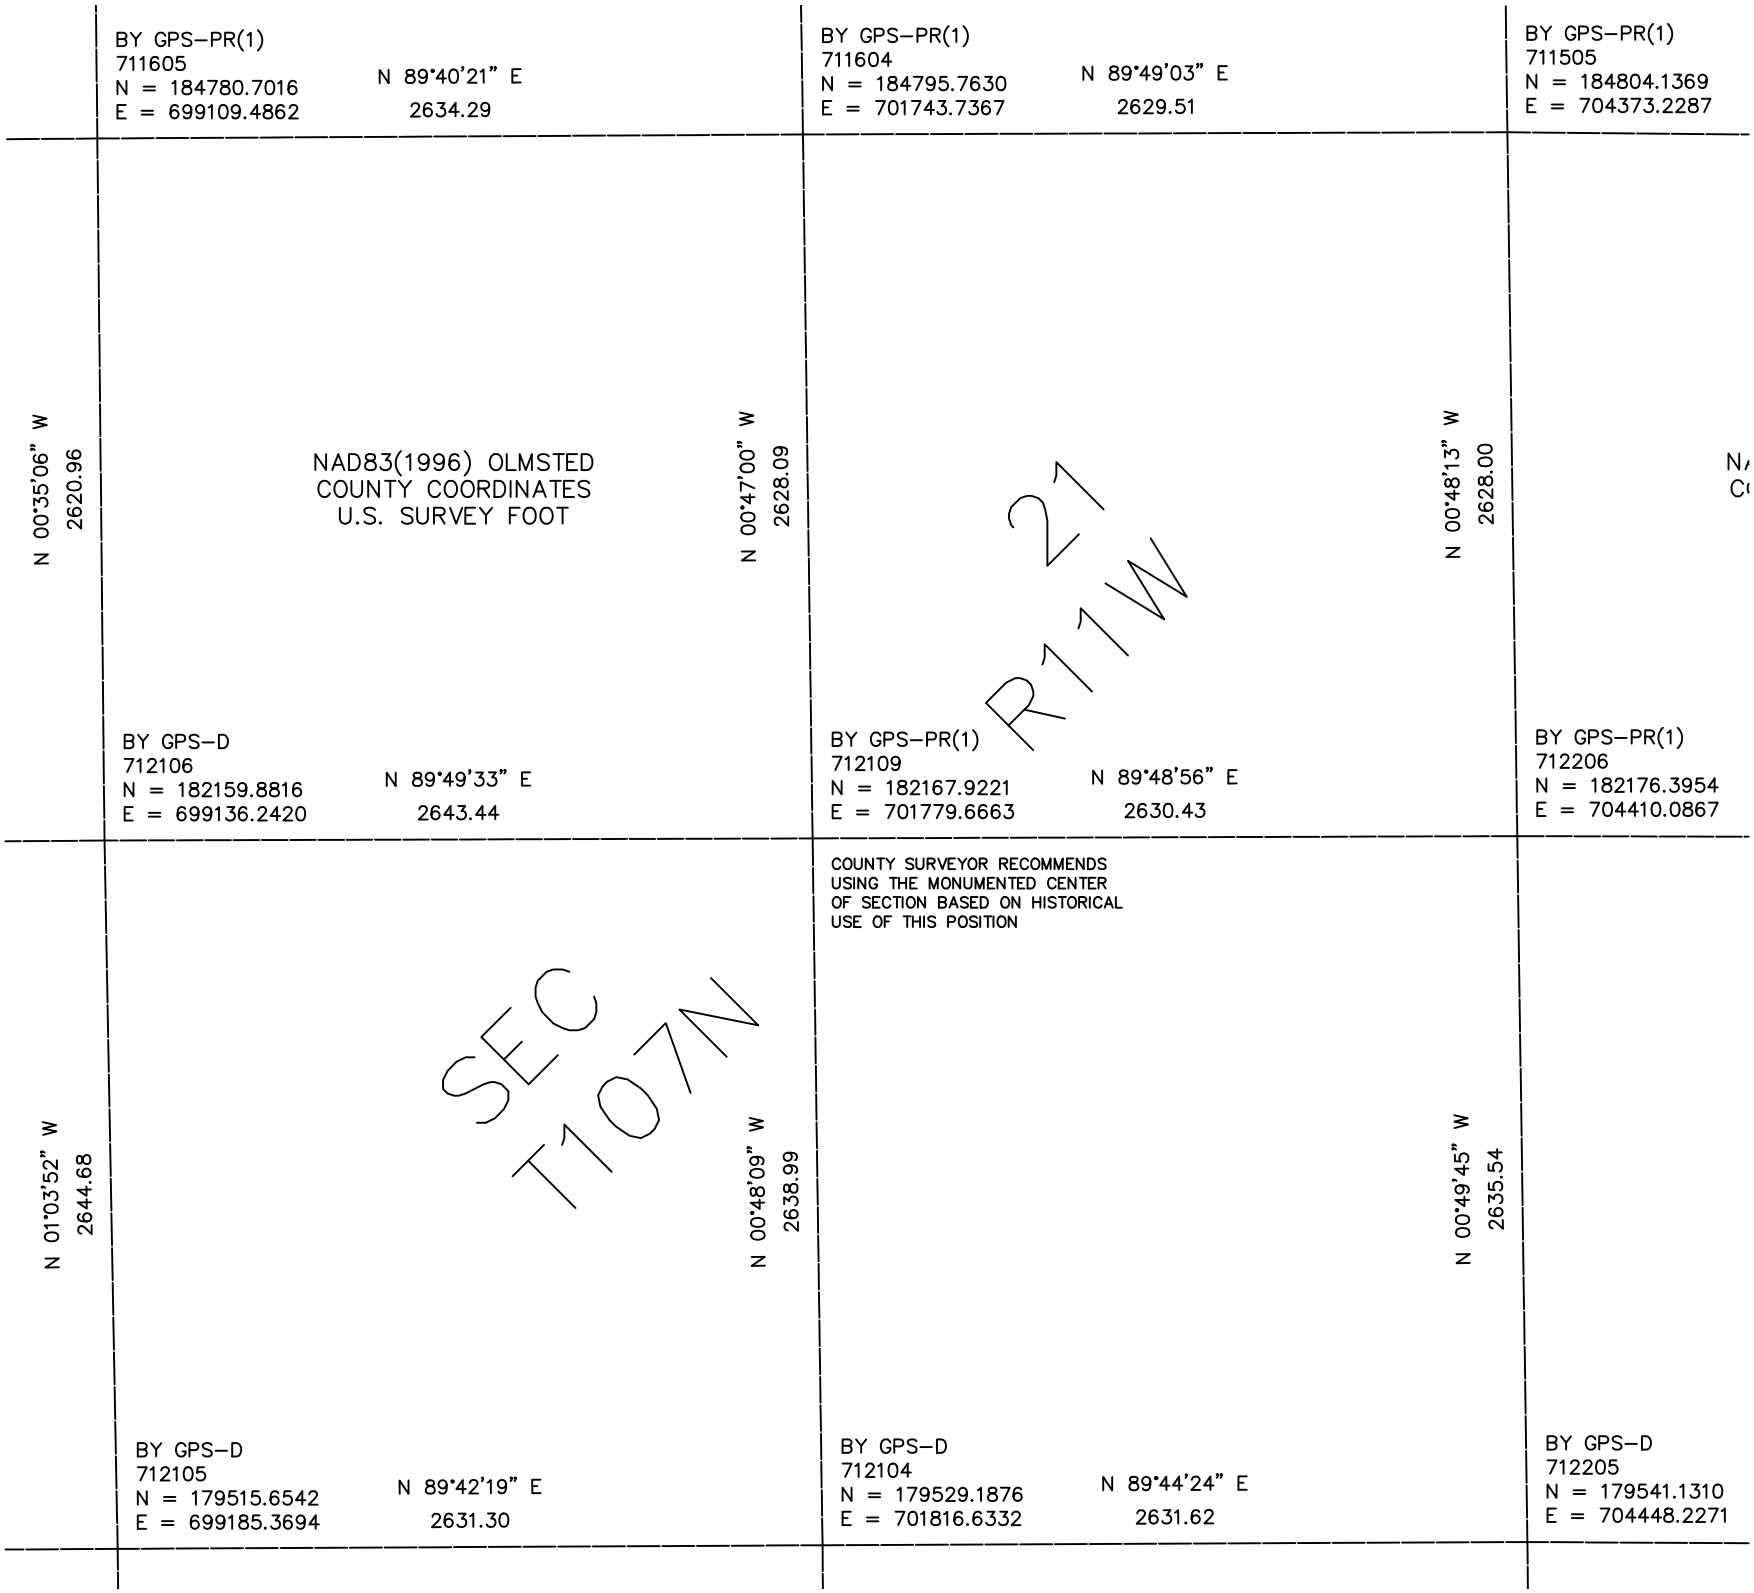

BY GPS–PR(1)
711605
N = 184780.7016
E = 699109.4862
N 89°40'21" E
2634.29
BY GPS–PR(1)
711604
N = 184795.7630
E = 701743.7367
N 89°49'03" E
2629.51
BY GPS–PR(1)
711505
N = 184804.1369
E = 704373.2287
N 00°35'06" W
2620.96
NAD83(1996) OLMSTED
COUNTY COORDINATES
U.S. SURVEY FOOT
N 00°47'00" W
2628.09
N 00°48'13" W
2628.00
21
R11W
BY GPS–D
712106
N = 182159.8816
E = 699136.2420
N 89°49'33" E
2643.44
BY GPS–PR(1)
712109
N = 182167.9221
E = 701779.6663
N 89°48'56" E
2630.43
BY GPS–PR(1)
712206
N = 182176.3954
E = 704410.0867
COUNTY SURVEYOR RECOMMENDS
USING THE MONUMENTED CENTER
OF SECTION BASED ON HISTORICAL
USE OF THIS POSITION
N 01°03'52" W
2644.68
SEC
T107N
N 00°48'09" W
2638.99
N 00°49'45" W
2635.54
BY GPS–D
712105
N = 179515.6542
E = 699185.3694
N 89°42'19" E
2631.30
BY GPS–D
712104
N = 179529.1876
E = 701816.6332
N 89°44'24" E
2631.62
BY GPS–D
712205
N = 179541.1310
E = 704448.2271