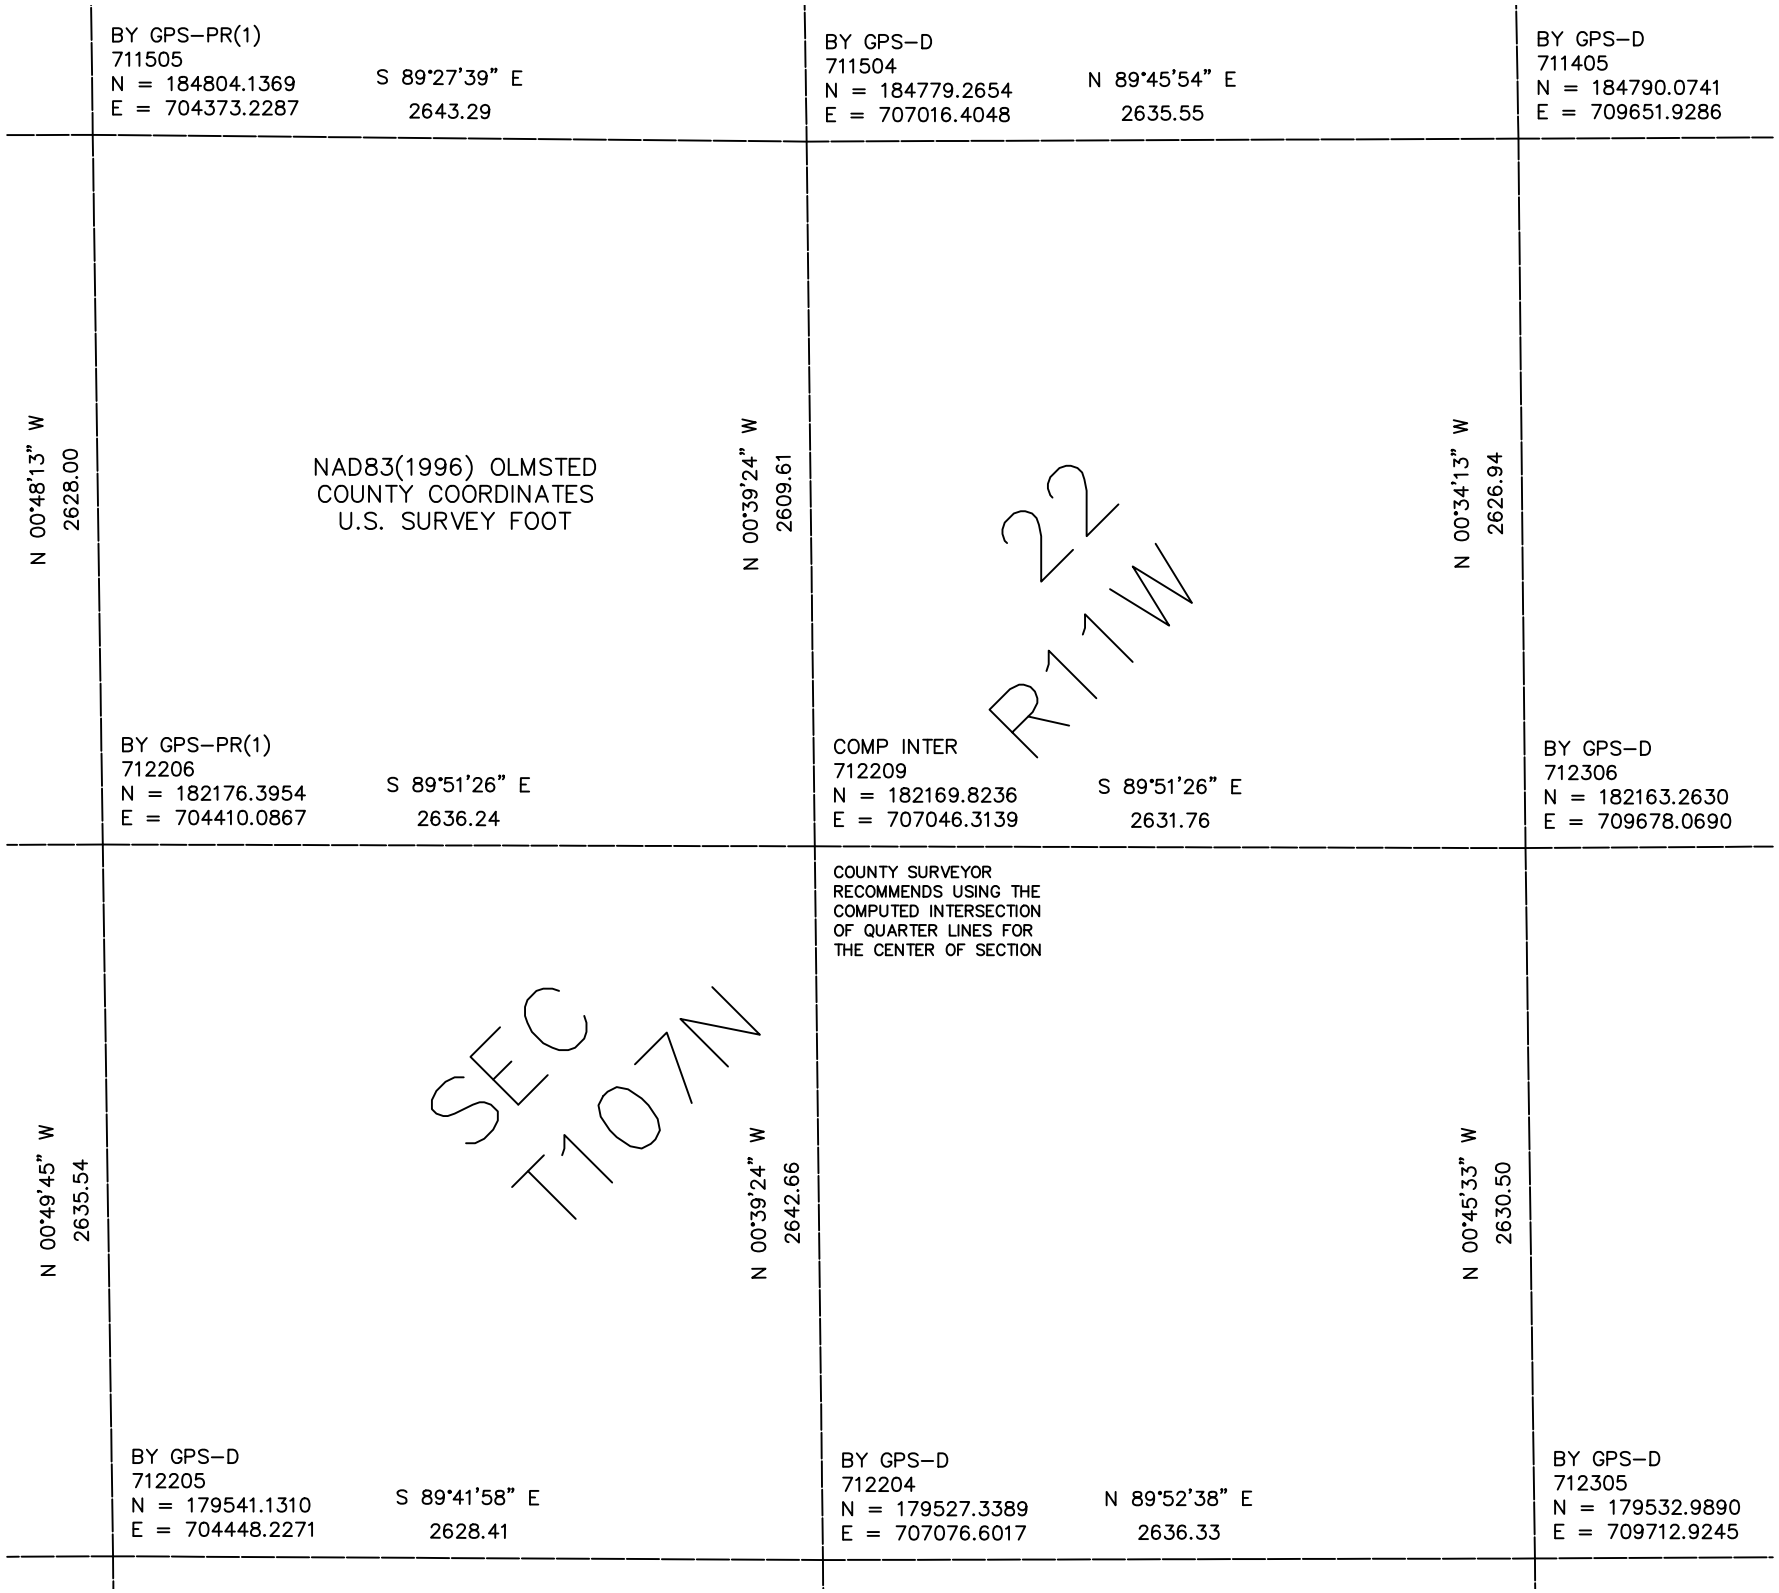

BY GPS–PR(1)
711505
N = 184804.1369
E = 704373.2287
S 89°27'39" E
2643.29
BY GPS–D
711504
N = 184779.2654
E = 707016.4048
N 89°45'54" E
2635.55
BY GPS–D
711405
N = 184790.0741
E = 709651.9286
N 00°48'13" W
2628.00
NAD83(1996) OLMSTED
COUNTY COORDINATES
U.S. SURVEY FOOT
N 00°39'24" W
2609.61
22
R11W
N 00°34'13" W
2626.94
BY GPS–PR(1)
712206
N = 182176.3954
E = 704410.0867
S 89°51'26" E
2636.24
COMP INTER
712209
N = 182169.8236
E = 707046.3139
S 89°51'26" E
2631.76
BY GPS–D
712306
N = 182163.2630
E = 709678.0690
COUNTY SURVEYOR
RECOMMENDS USING THE
COMPUTED INTERSECTION
OF QUARTER LINES FOR
THE CENTER OF SECTION
N 00°49'45" W
2635.54
SEC
T107N
N 00°39'24" W
2642.66
N 00°45'33" W
2630.50
BY GPS–D
712205
N = 179541.1310
E = 704448.2271
S 89°41'58" E
2628.41
BY GPS–D
712204
N = 179527.3389
E = 707076.6017
N 89°52'38" E
2636.33
BY GPS–D
712305
N = 179532.9890
E = 709712.9245