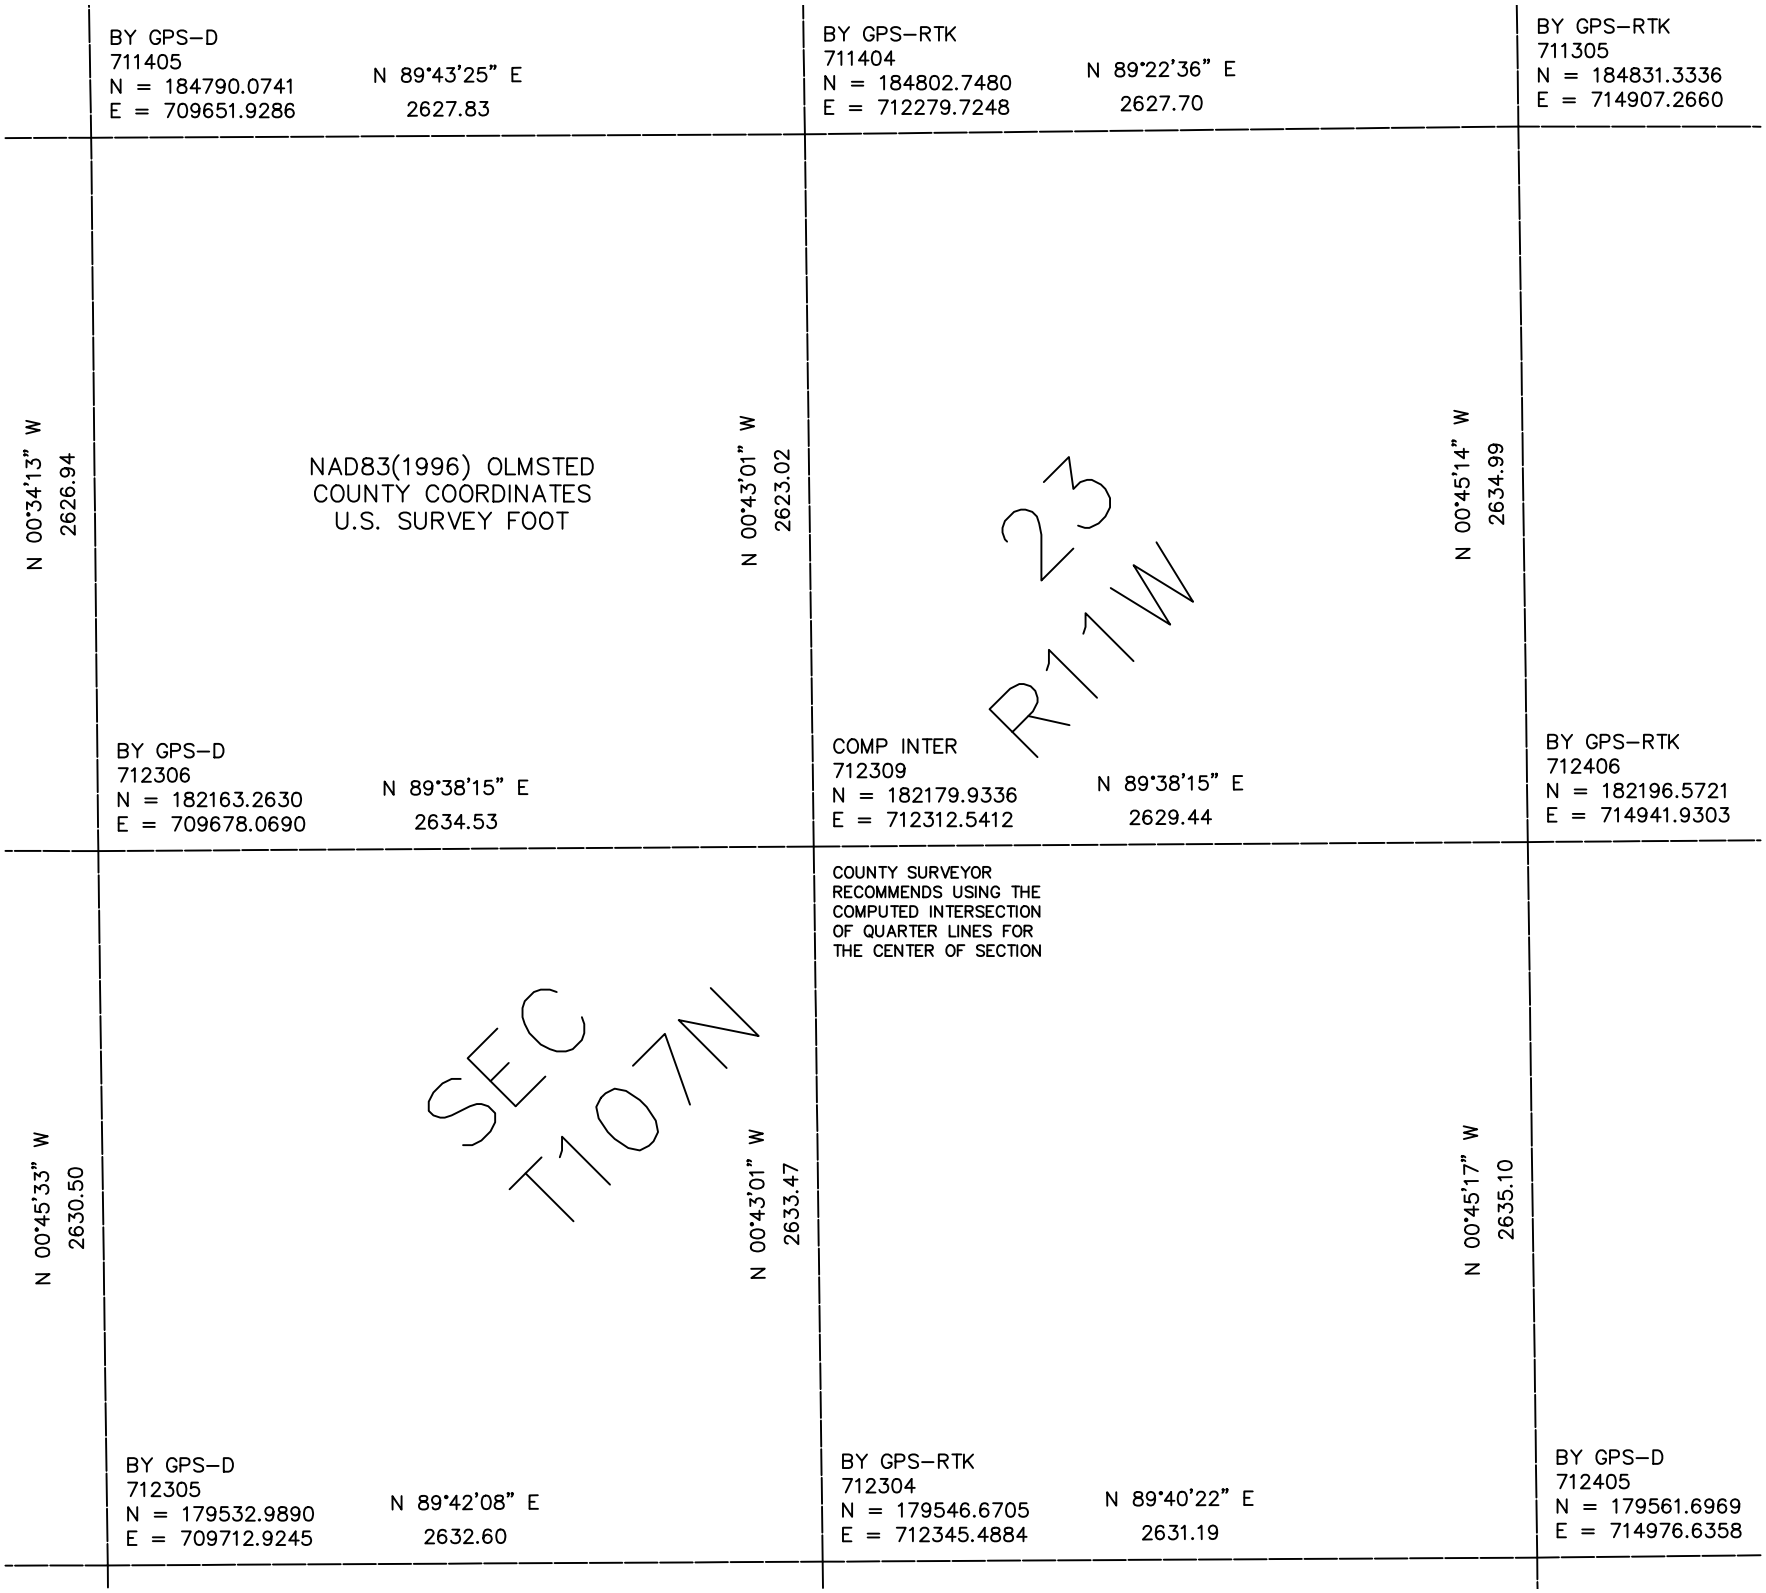

BY GPS-D
711405
N = 184790.0741
E = 709651.9286
N 89°43'25" E
2627.83
BY GPS-RTK
711404
N = 184802.7480
E = 712279.7248
N 89°22'36" E
2627.70
BY GPS-RTK
711305
N = 184831.3336
E = 714907.2660
N 00°34'13" W
2626.94
NAD83(1996) OLMSTED
COUNTY COORDINATES
U.S. SURVEY FOOT
N 00°43'01" W
2623.02
23
R11W
N 00°45'14" W
2634.99
BY GPS-D
712306
N = 182163.2630
E = 709678.0690
N 89°38'15" E
2634.53
COMP INTER
712309
N = 182179.9336
E = 712312.5412
N 89°38'15" E
2629.44
BY GPS-RTK
712406
N = 182196.5721
E = 714941.9303
COUNTY SURVEYOR
RECOMMENDS USING THE
COMPUTED INTERSECTION
OF QUARTER LINES FOR
THE CENTER OF SECTION
N 00°45'33" W
2630.50
SEC
T107N
N 00°43'01" W
2633.47
N 00°45'17" W
2635.10
BY GPS-D
712305
N = 179532.9890
E = 709712.9245
N 89°42'08" E
2632.60
BY GPS-RTK
712304
N = 179546.6705
E = 712345.4884
N 89°40'22" E
2631.19
BY GPS-D
712405
N = 179561.6969
E = 714976.6358