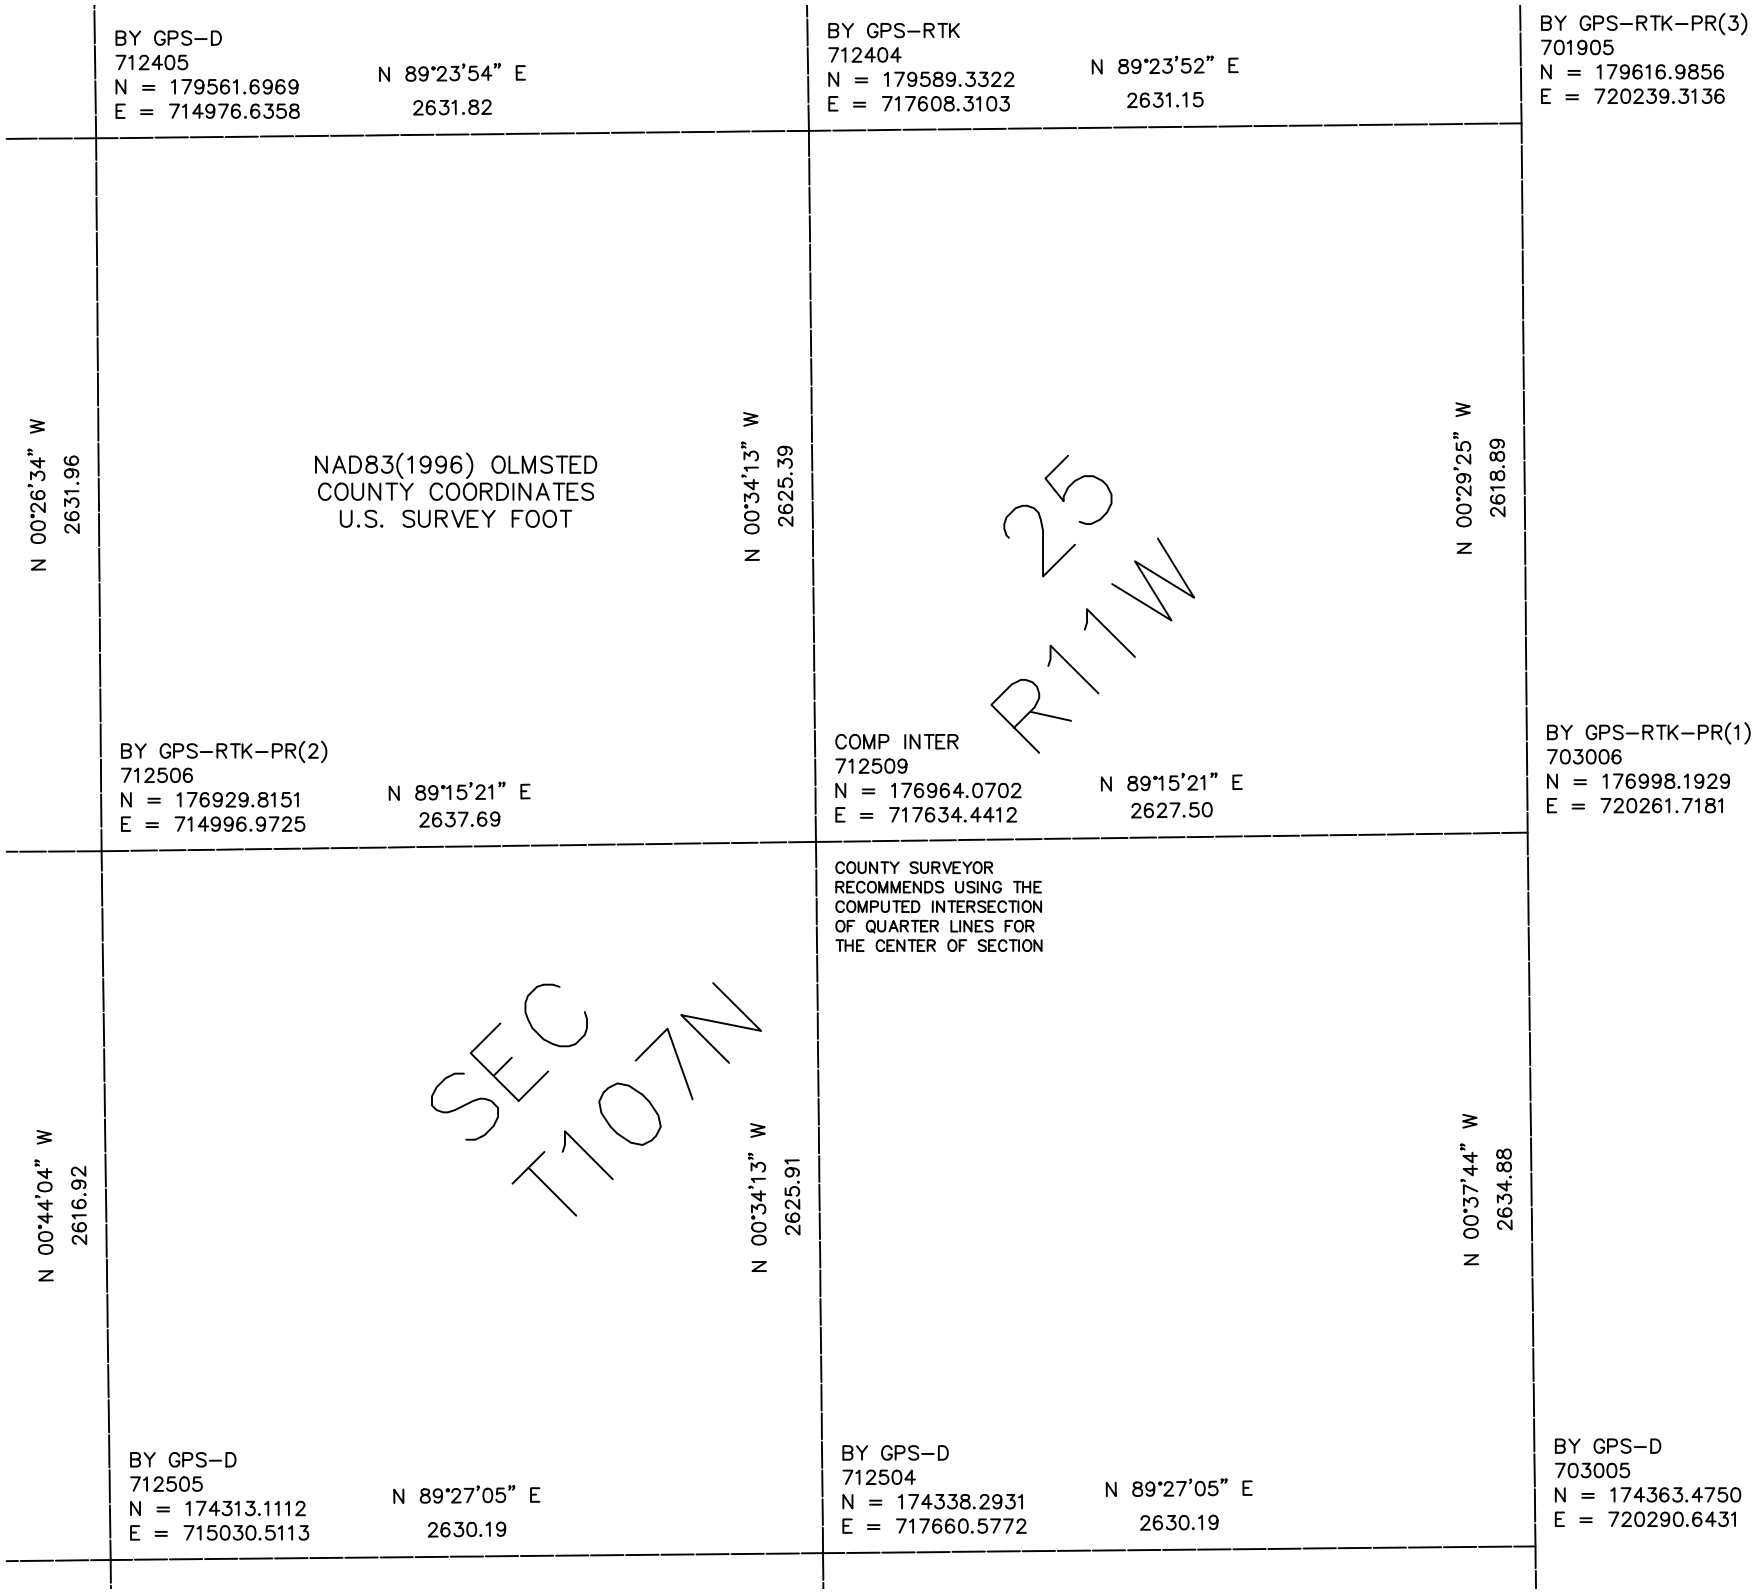

BY GPS-D
712405
N = 179561.6969
E = 714976.6358
N 89°23'54" E
2631.82
BY GPS-RTK
712404
N = 179589.3322
E = 717608.3103
N 89°23'52" E
2631.15
BY GPS-RTK-PR(3)
701905
N = 179616.9856
E = 720239.3136
N 00°26'34" W
2631.96
NAD83(1996) OLMSTED
COUNTY COORDINATES
U.S. SURVEY FOOT
N 00°34'13" W
2625.39
25
R11W
N 00°29'25" W
2618.89
BY GPS-RTK-PR(2)
712506
N = 176929.8151
E = 714996.9725
N 89°15'21" E
2637.69
COMP INTER
712509
N = 176964.0702
E = 717634.4412
N 89°15'21" E
2627.50
BY GPS-RTK-PR(1)
703006
N = 176998.1929
E = 720261.7181
COUNTY SURVEYOR
RECOMMENDS USING THE
COMPUTED INTERSECTION
OF QUARTER LINES FOR
THE CENTER OF SECTION
SEC
T107N
N 00°44'04" W
2616.92
N 00°34'13" W
2625.91
N 00°37'44" W
2634.88
BY GPS-D
712505
N = 174313.1112
E = 715030.5113
N 89°27'05" E
2630.19
BY GPS-D
712504
N = 174338.2931
E = 717660.5772
N 89°27'05" E
2630.19
BY GPS-D
703005
N = 174363.4750
E = 720290.6431