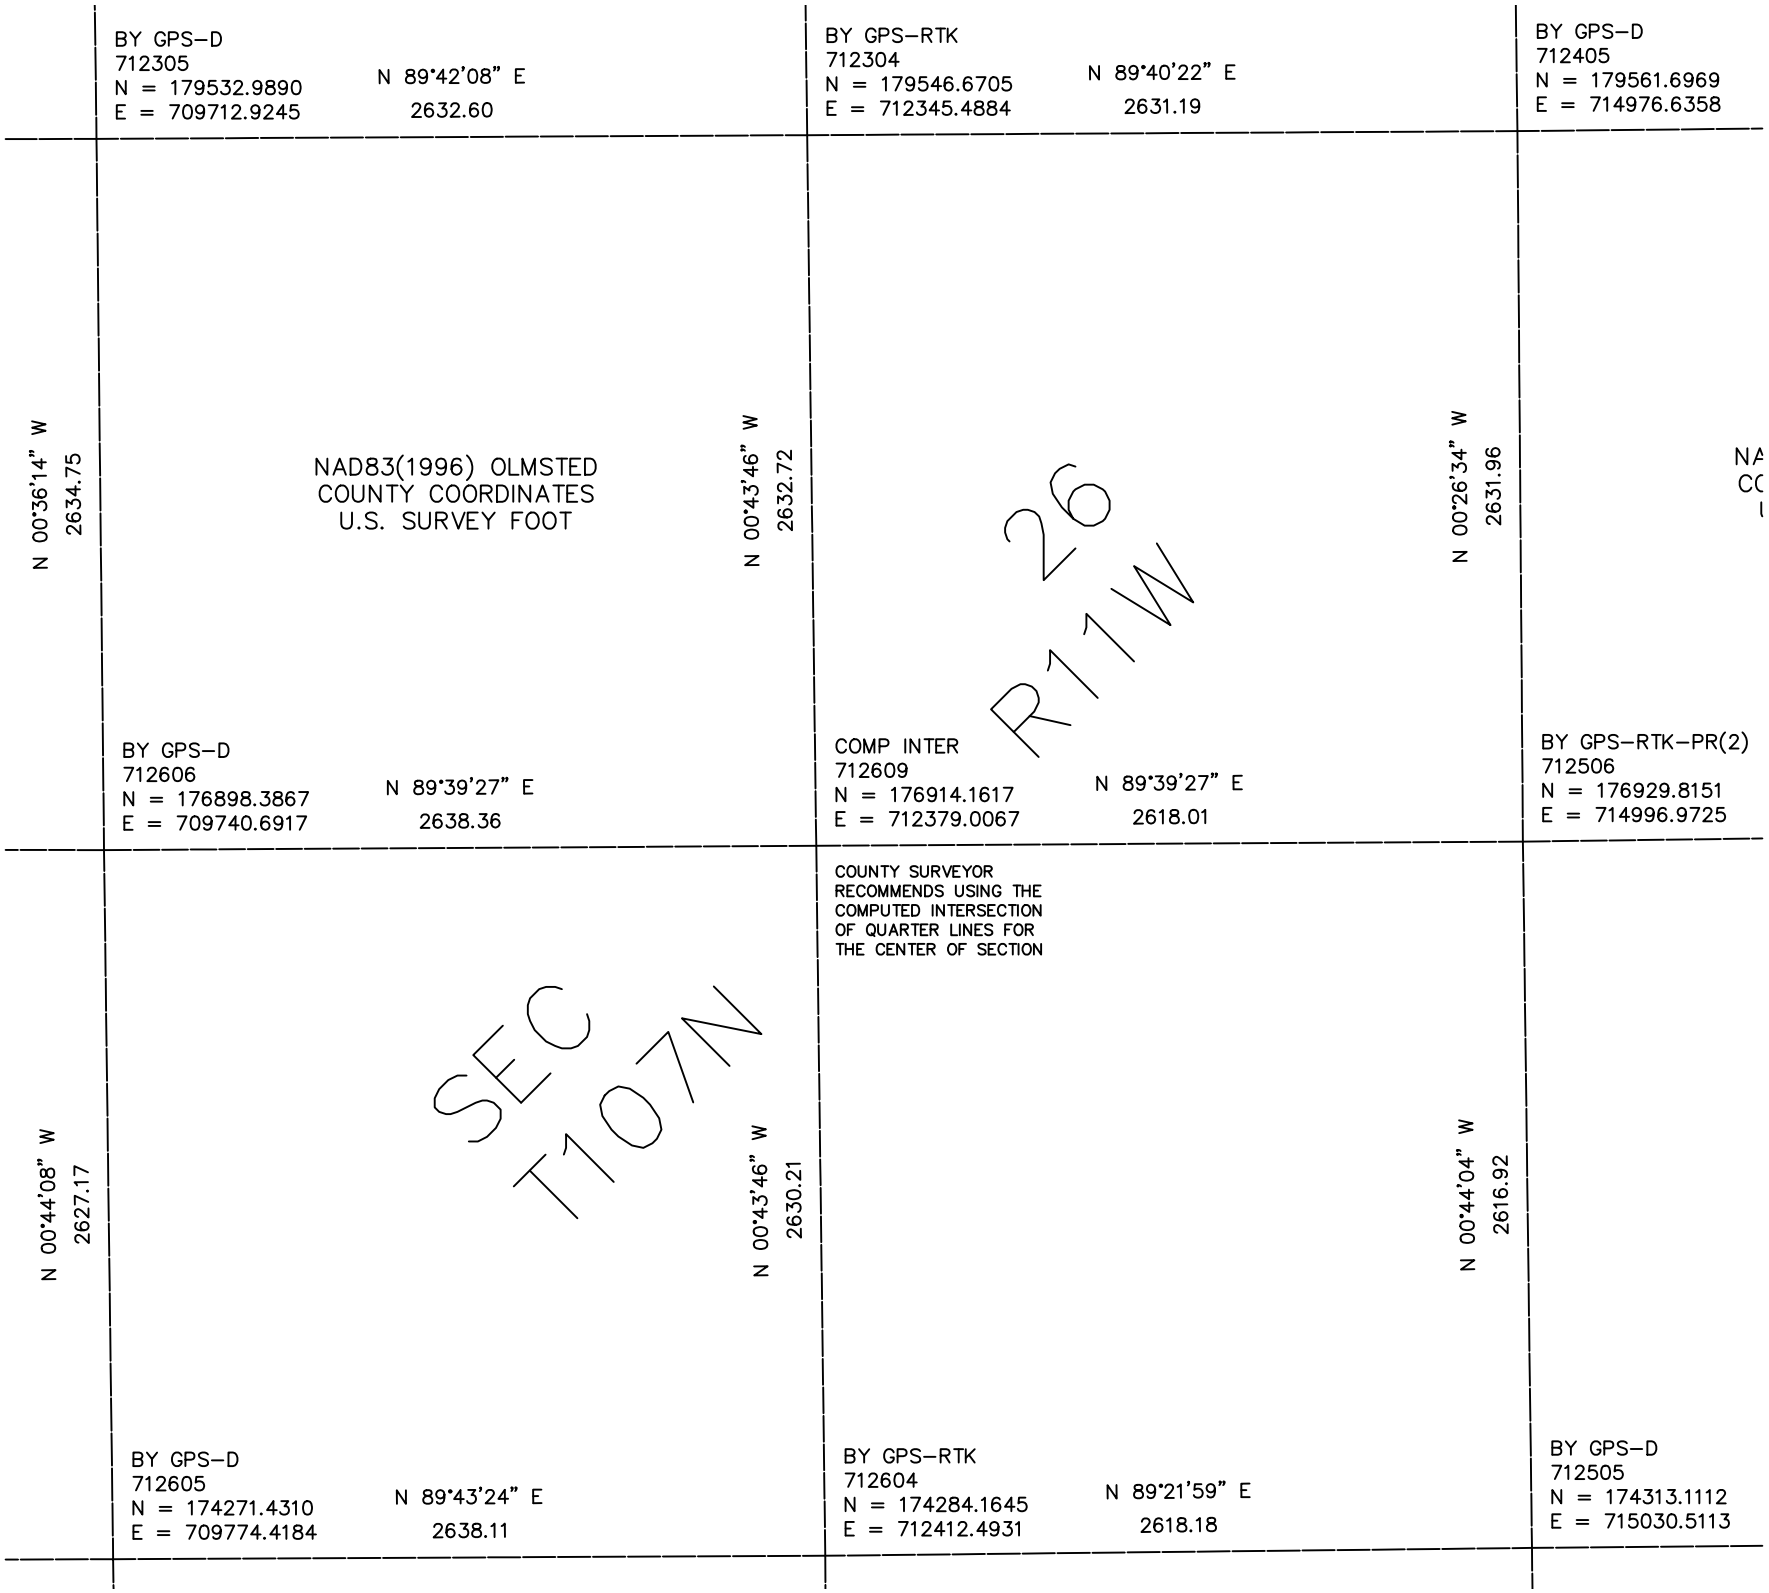

BY GPS–D
712305
N = 179532.9890
E = 709712.9245
N 89°42'08" E
2632.60
BY GPS–RTK
712304
N = 179546.6705
E = 712345.4884
N 89°40'22" E
2631.19
BY GPS–D
712405
N = 179561.6969
E = 714976.6358
N 00°36'14" W
2634.75
NAD83(1996) OLMSTED
COUNTY COORDINATES
U.S. SURVEY FOOT
N 00°43'46" W
2632.72
N 00°26'34" W
2631.96
26
R11W
BY GPS–D
712606
N = 176898.3867
E = 709740.6917
N 89°39'27" E
2638.36
COMP INTER
712609
N = 176914.1617
E = 712379.0067
N 89°39'27" E
2618.01
BY GPS–RTK–PR(2)
712506
N = 176929.8151
E = 714996.9725
COUNTY SURVEYOR
RECOMMENDS USING THE
COMPUTED INTERSECTION
OF QUARTER LINES FOR
THE CENTER OF SECTION
N 00°44'08" W
2627.17
SEC
T107N
N 00°43'46" W
2630.21
N 00°44'04" W
2616.92
BY GPS–D
712605
N = 174271.4310
E = 709774.4184
N 89°43'24" E
2638.11
BY GPS–RTK
712604
N = 174284.1645
E = 712412.4931
N 89°21'59" E
2618.18
BY GPS–D
712505
N = 174313.1112
E = 715030.5113