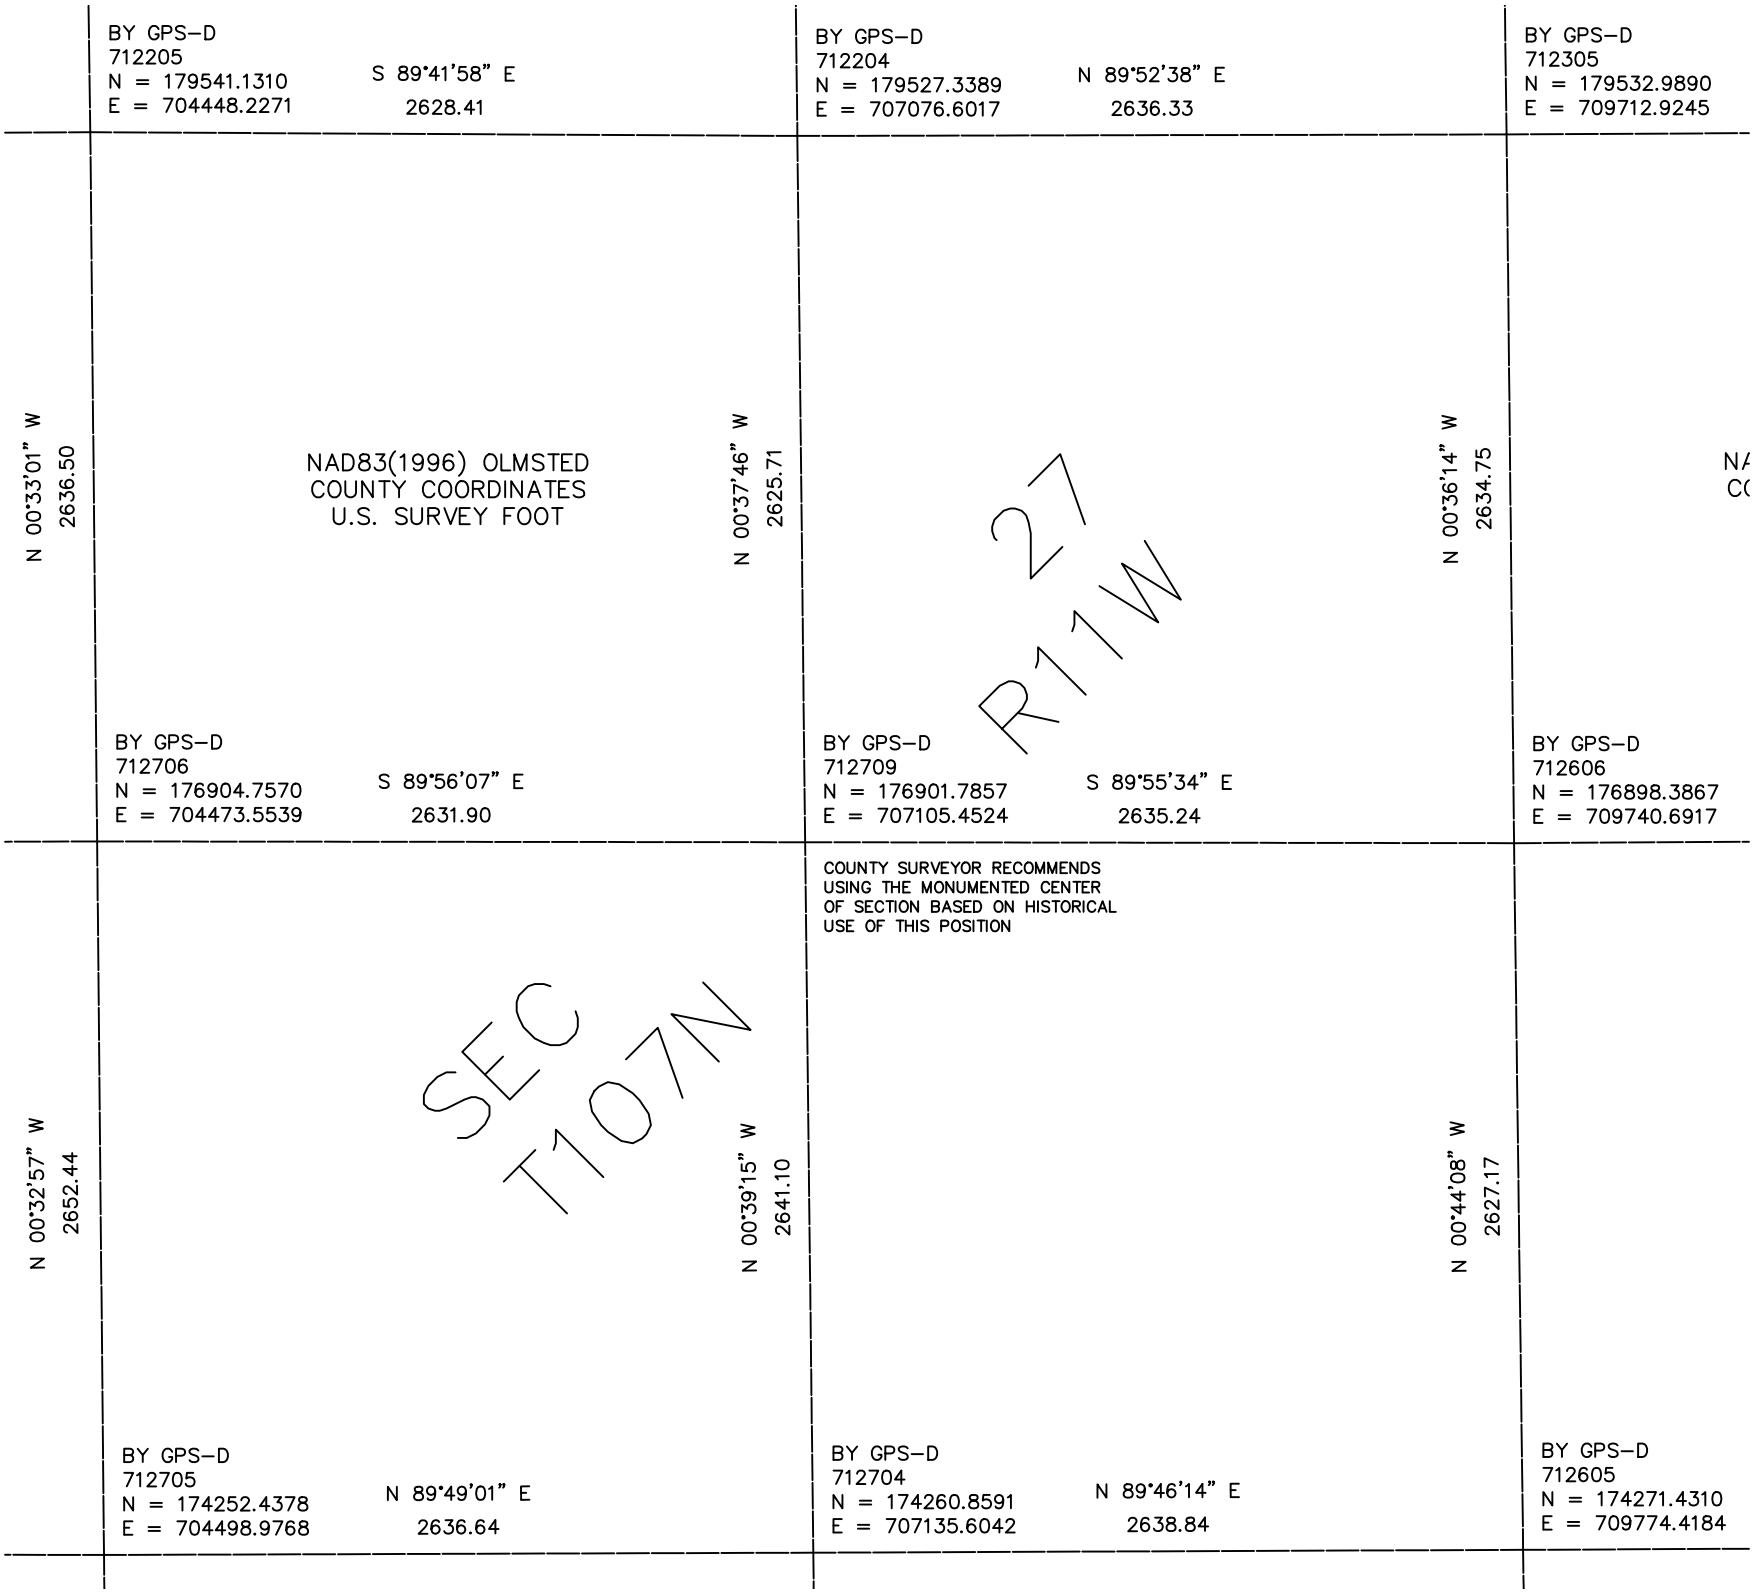

BY GPS–D
712205
N = 179541.1310
E = 704448.2271
S 89°41'58" E
2628.41
BY GPS–D
712204
N = 179527.3389
E = 707076.6017
N 89°52'38" E
2636.33
BY GPS–D
712305
N = 179532.9890
E = 709712.9245
N 00°33'01" W
2636.50
NAD83(1996) OLMSTED
COUNTY COORDINATES
U.S. SURVEY FOOT
N 00°37'46" W
2625.71
27
R11W
N 00°36'14" W
2634.75
BY GPS–D
712706
N = 176904.7570
E = 704473.5539
S 89°56'07" E
2631.90
BY GPS–D
712709
N = 176901.7857
E = 707105.4524
S 89°55'34" E
2635.24
BY GPS–D
712606
N = 176898.3867
E = 709740.6917
COUNTY SURVEYOR RECOMMENDS
USING THE MONUMENTED CENTER
OF SECTION BASED ON HISTORICAL
USE OF THIS POSITION
N 00°32'57" W
2652.44
SEC
T107N
N 00°39'15" W
2641.10
N 00°44'08" W
2627.17
BY GPS–D
712705
N = 174252.4378
E = 704498.9768
N 89°49'01" E
2636.64
BY GPS–D
712704
N = 174260.8591
E = 707135.6042
N 89°46'14" E
2638.84
BY GPS–D
712605
N = 174271.4310
E = 709774.4184