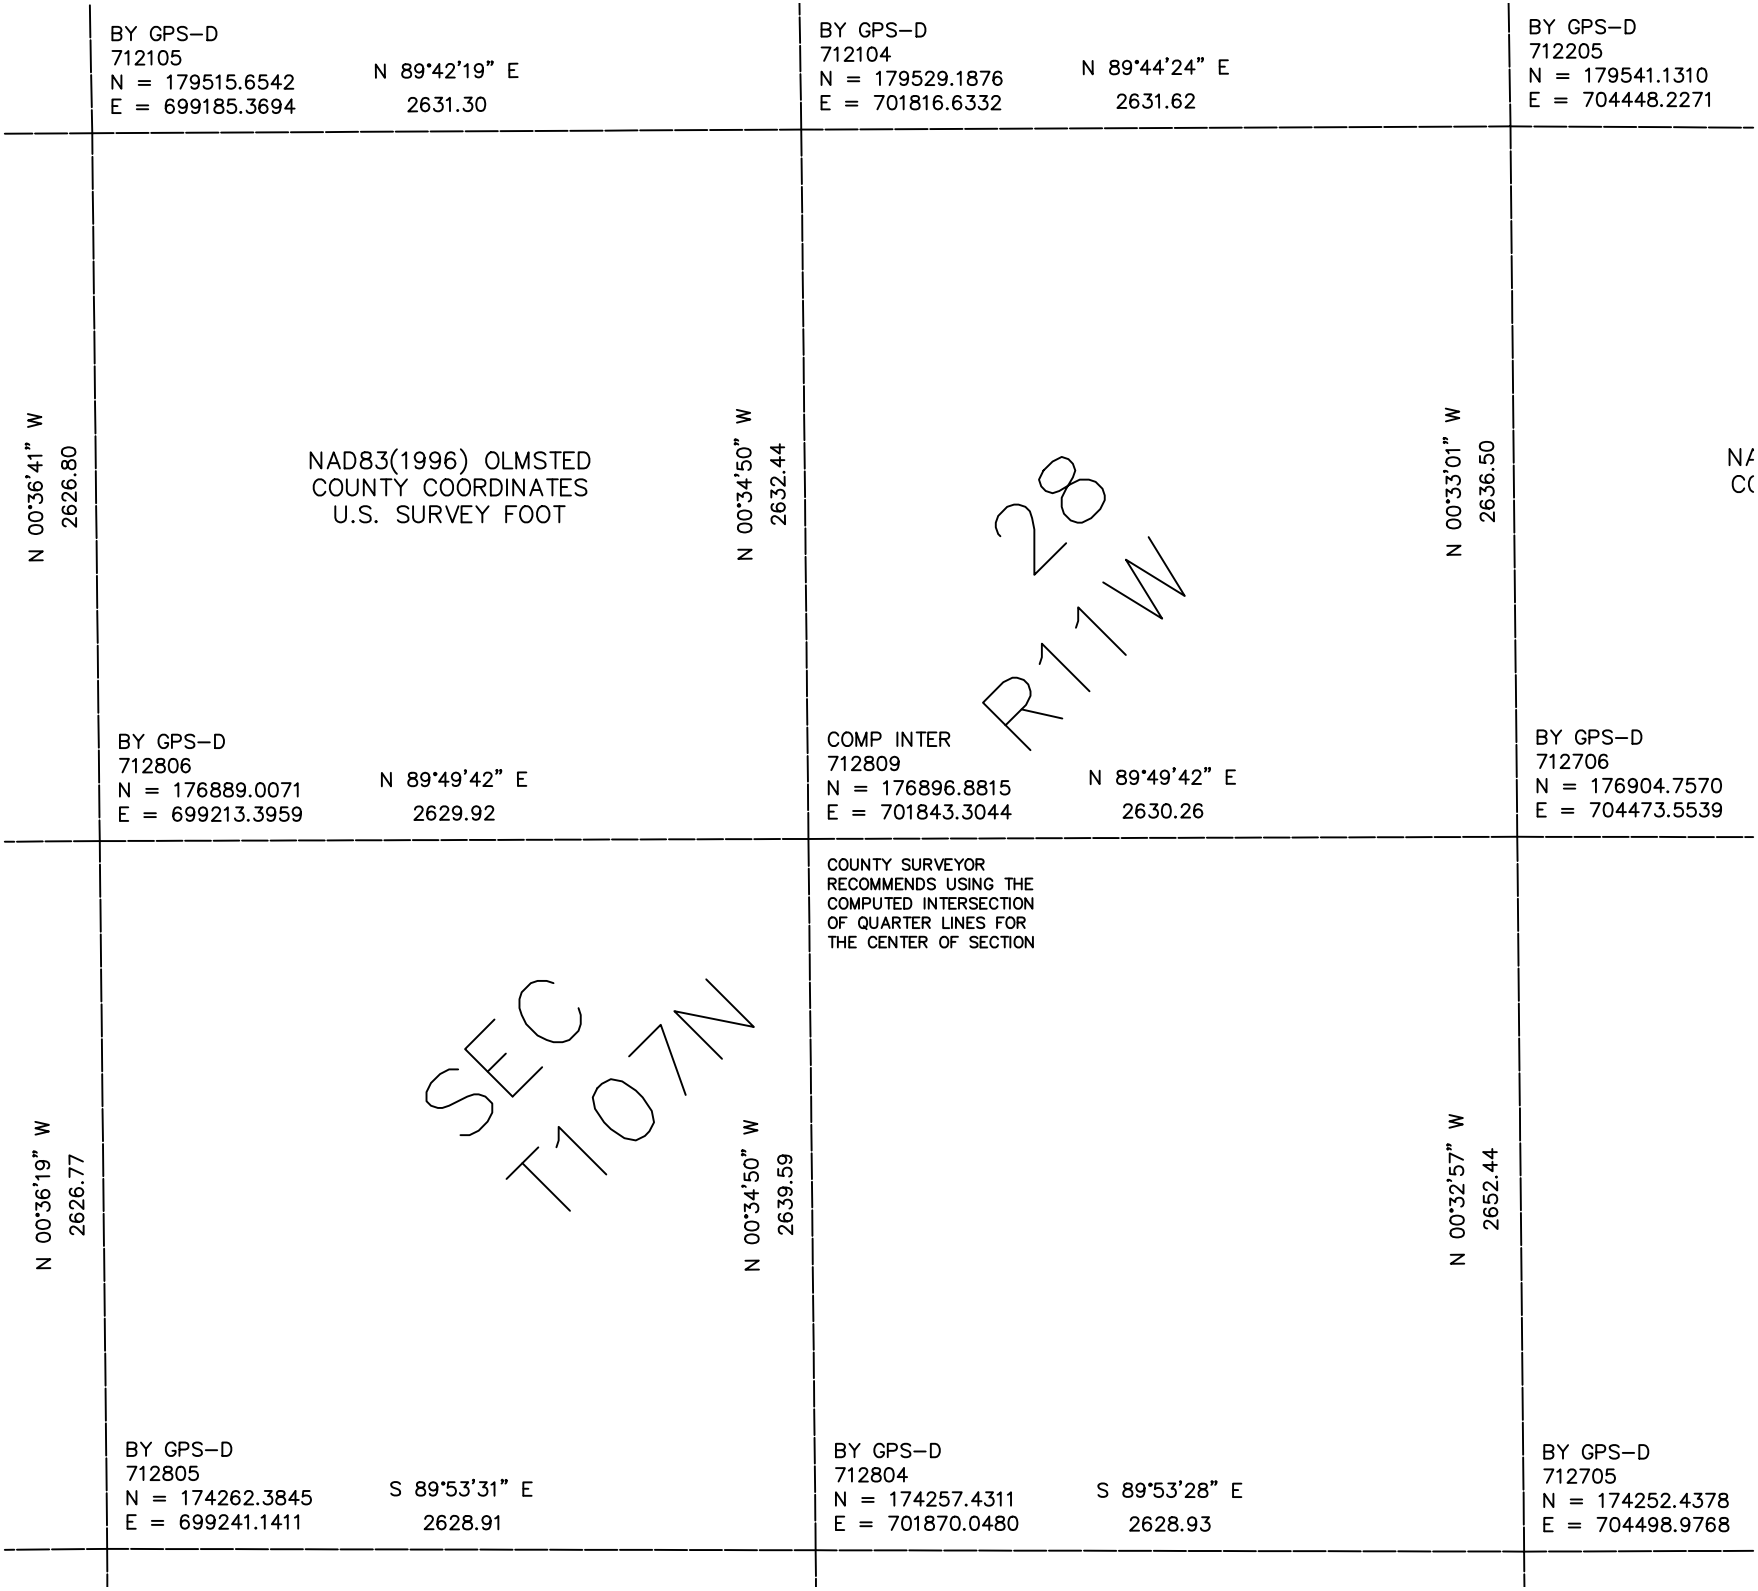

BY GPS–D
712105
N = 179515.6542
E = 699185.3694
N 89°42'19" E
2631.30
BY GPS–D
712104
N = 179529.1876
E = 701816.6332
N 89°44'24" E
2631.62
BY GPS–D
712205
N = 179541.1310
E = 704448.2271
N 00°36'41" W
2626.80
NAD83(1996) OLMSTED
COUNTY COORDINATES
U.S. SURVEY FOOT
N 00°34'50" W
2632.44
N 00°33'01" W
2636.50
28
R11W
BY GPS–D
712806
N = 176889.0071
E = 699213.3959
N 89°49'42" E
2629.92
COMP INTER
712809
N = 176896.8815
E = 701843.3044
N 89°49'42" E
2630.26
BY GPS–D
712706
N = 176904.7570
E = 704473.5539
COUNTY SURVEYOR
RECOMMENDS USING THE
COMPUTED INTERSECTION
OF QUARTER LINES FOR
THE CENTER OF SECTION
N 00°36'19" W
2626.77
SEC
T107N
N 00°34'50" W
2639.59
N 00°32'57" W
2652.44
BY GPS–D
712805
N = 174262.3845
E = 699241.1411
S 89°53'31" E
2628.91
BY GPS–D
712804
N = 174257.4311
E = 701870.0480
S 89°53'28" E
2628.93
BY GPS–D
712705
N = 174252.4378
E = 704498.9768