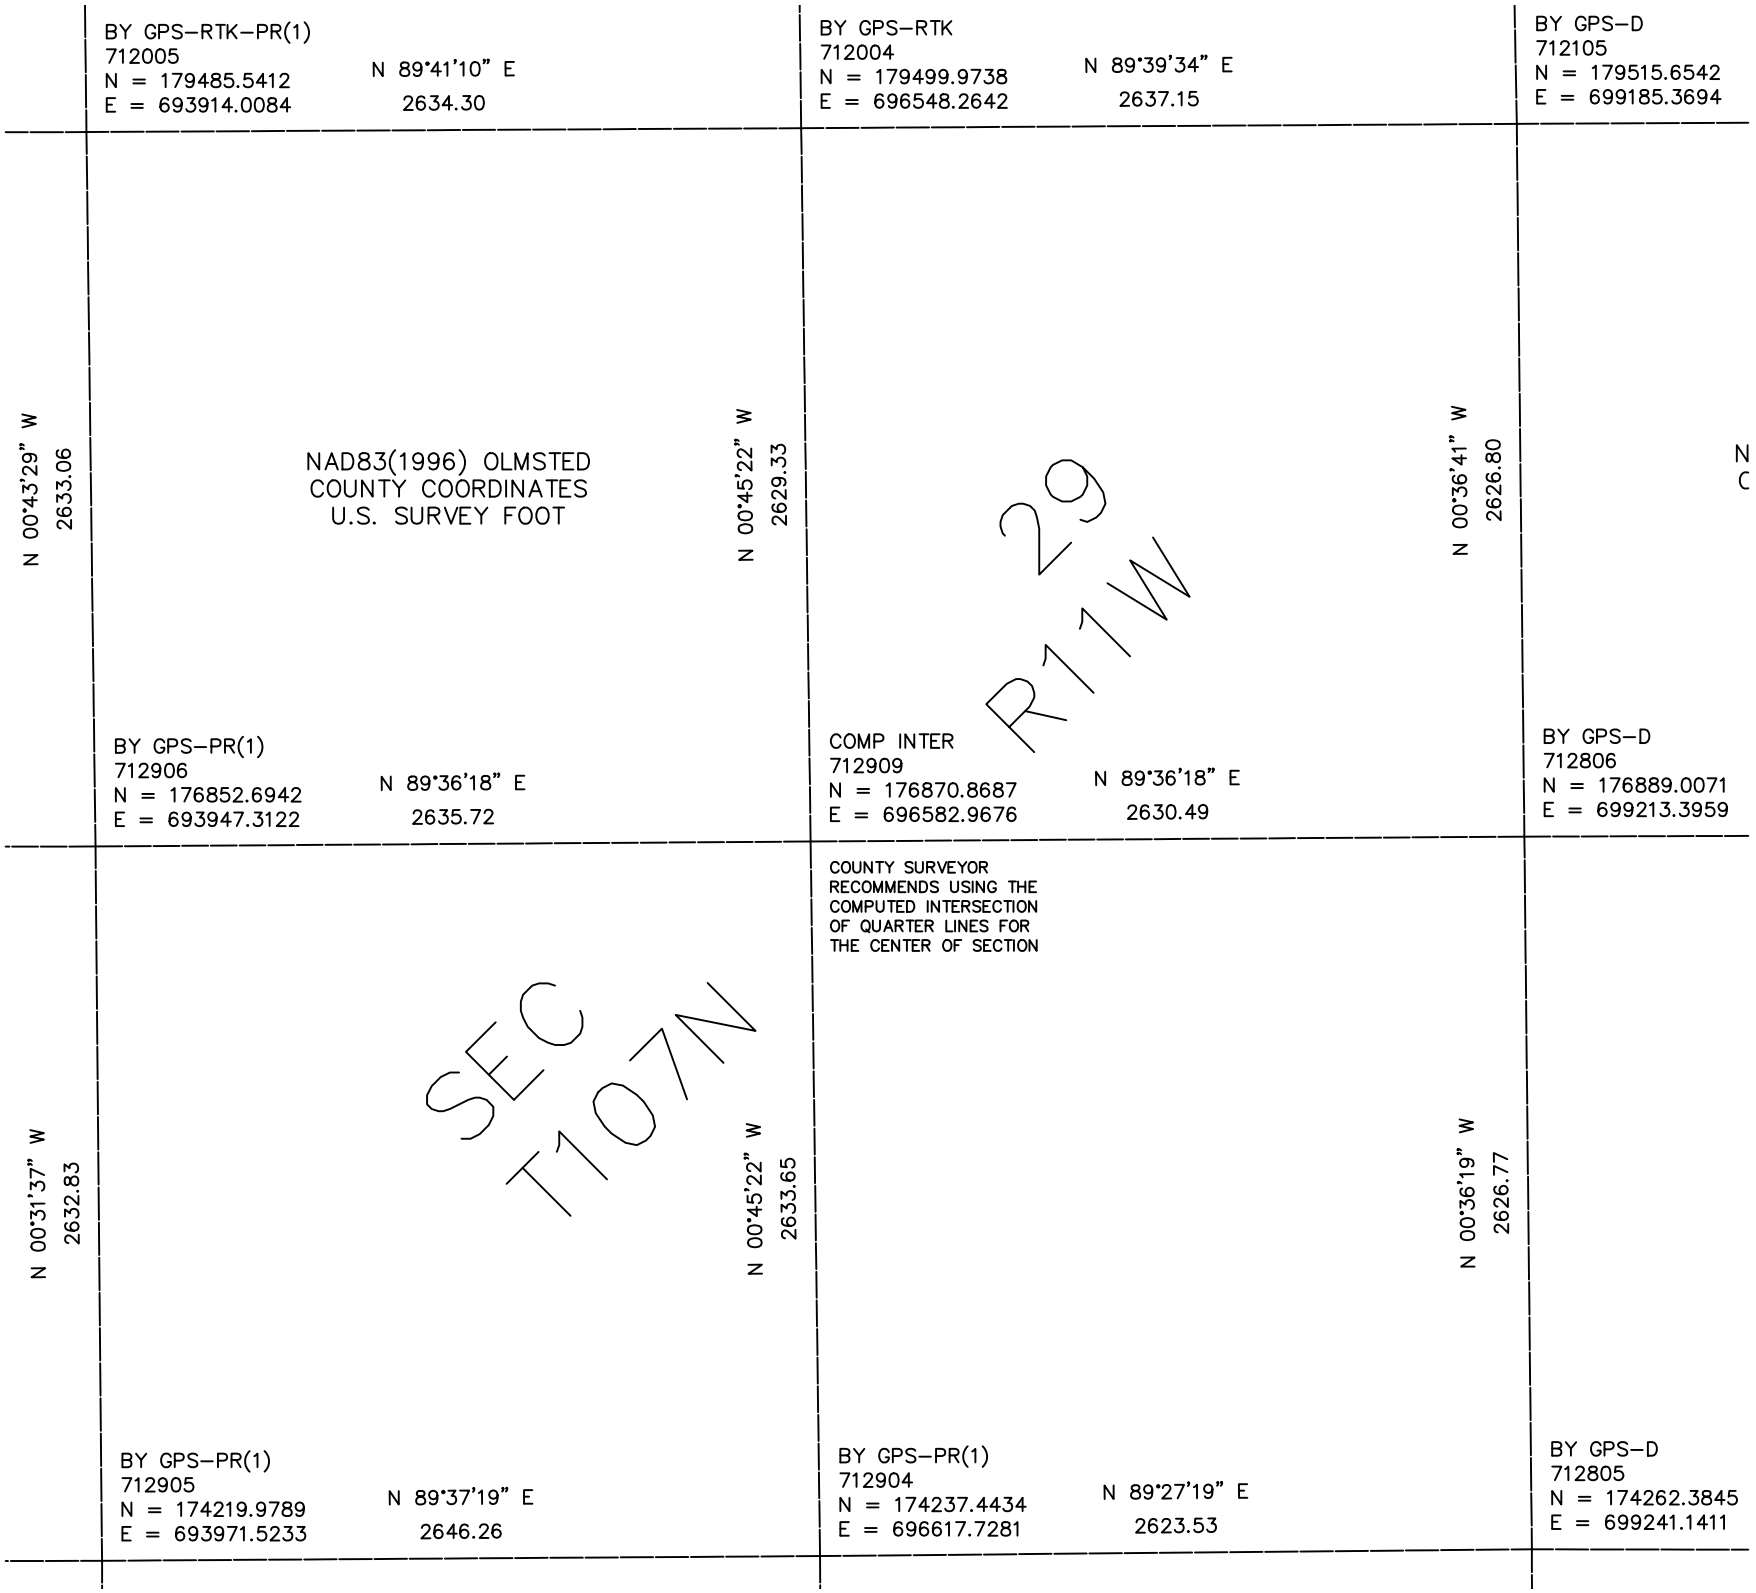

BY GPS–RTK–PR(1)
712005
N = 179485.5412
E = 693914.0084
N 89°41'10" E
2634.30
BY GPS–RTK
712004
N = 179499.9738
E = 696548.2642
N 89°39'34" E
2637.15
BY GPS–D
712105
N = 179515.6542
E = 699185.3694
N 00°43'29" W
2633.06
NAD83(1996) OLMSTED
COUNTY COORDINATES
U.S. SURVEY FOOT
N 00°45'22" W
2629.33
N 00°36'41" W
2626.80
29
R11W
BY GPS–PR(1)
712906
N = 176852.6942
E = 693947.3122
N 89°36'18" E
2635.72
COMP INTER
712909
N = 176870.8687
E = 696582.9676
N 89°36'18" E
2630.49
BY GPS–D
712806
N = 176889.0071
E = 699213.3959
COUNTY SURVEYOR
RECOMMENDS USING THE
COMPUTED INTERSECTION
OF QUARTER LINES FOR
THE CENTER OF SECTION
N 00°31'37" W
2632.83
SEC
T10N
N 00°45'22" W
2633.65
N 00°36'19" W
2626.77
BY GPS–PR(1)
712905
N = 174219.9789
E = 693971.5233
N 89°37'19" E
2646.26
BY GPS–PR(1)
712904
N = 174237.4434
E = 696617.7281
N 89°27'19" E
2623.53
BY GPS–D
712805
N = 174262.3845
E = 699241.1411