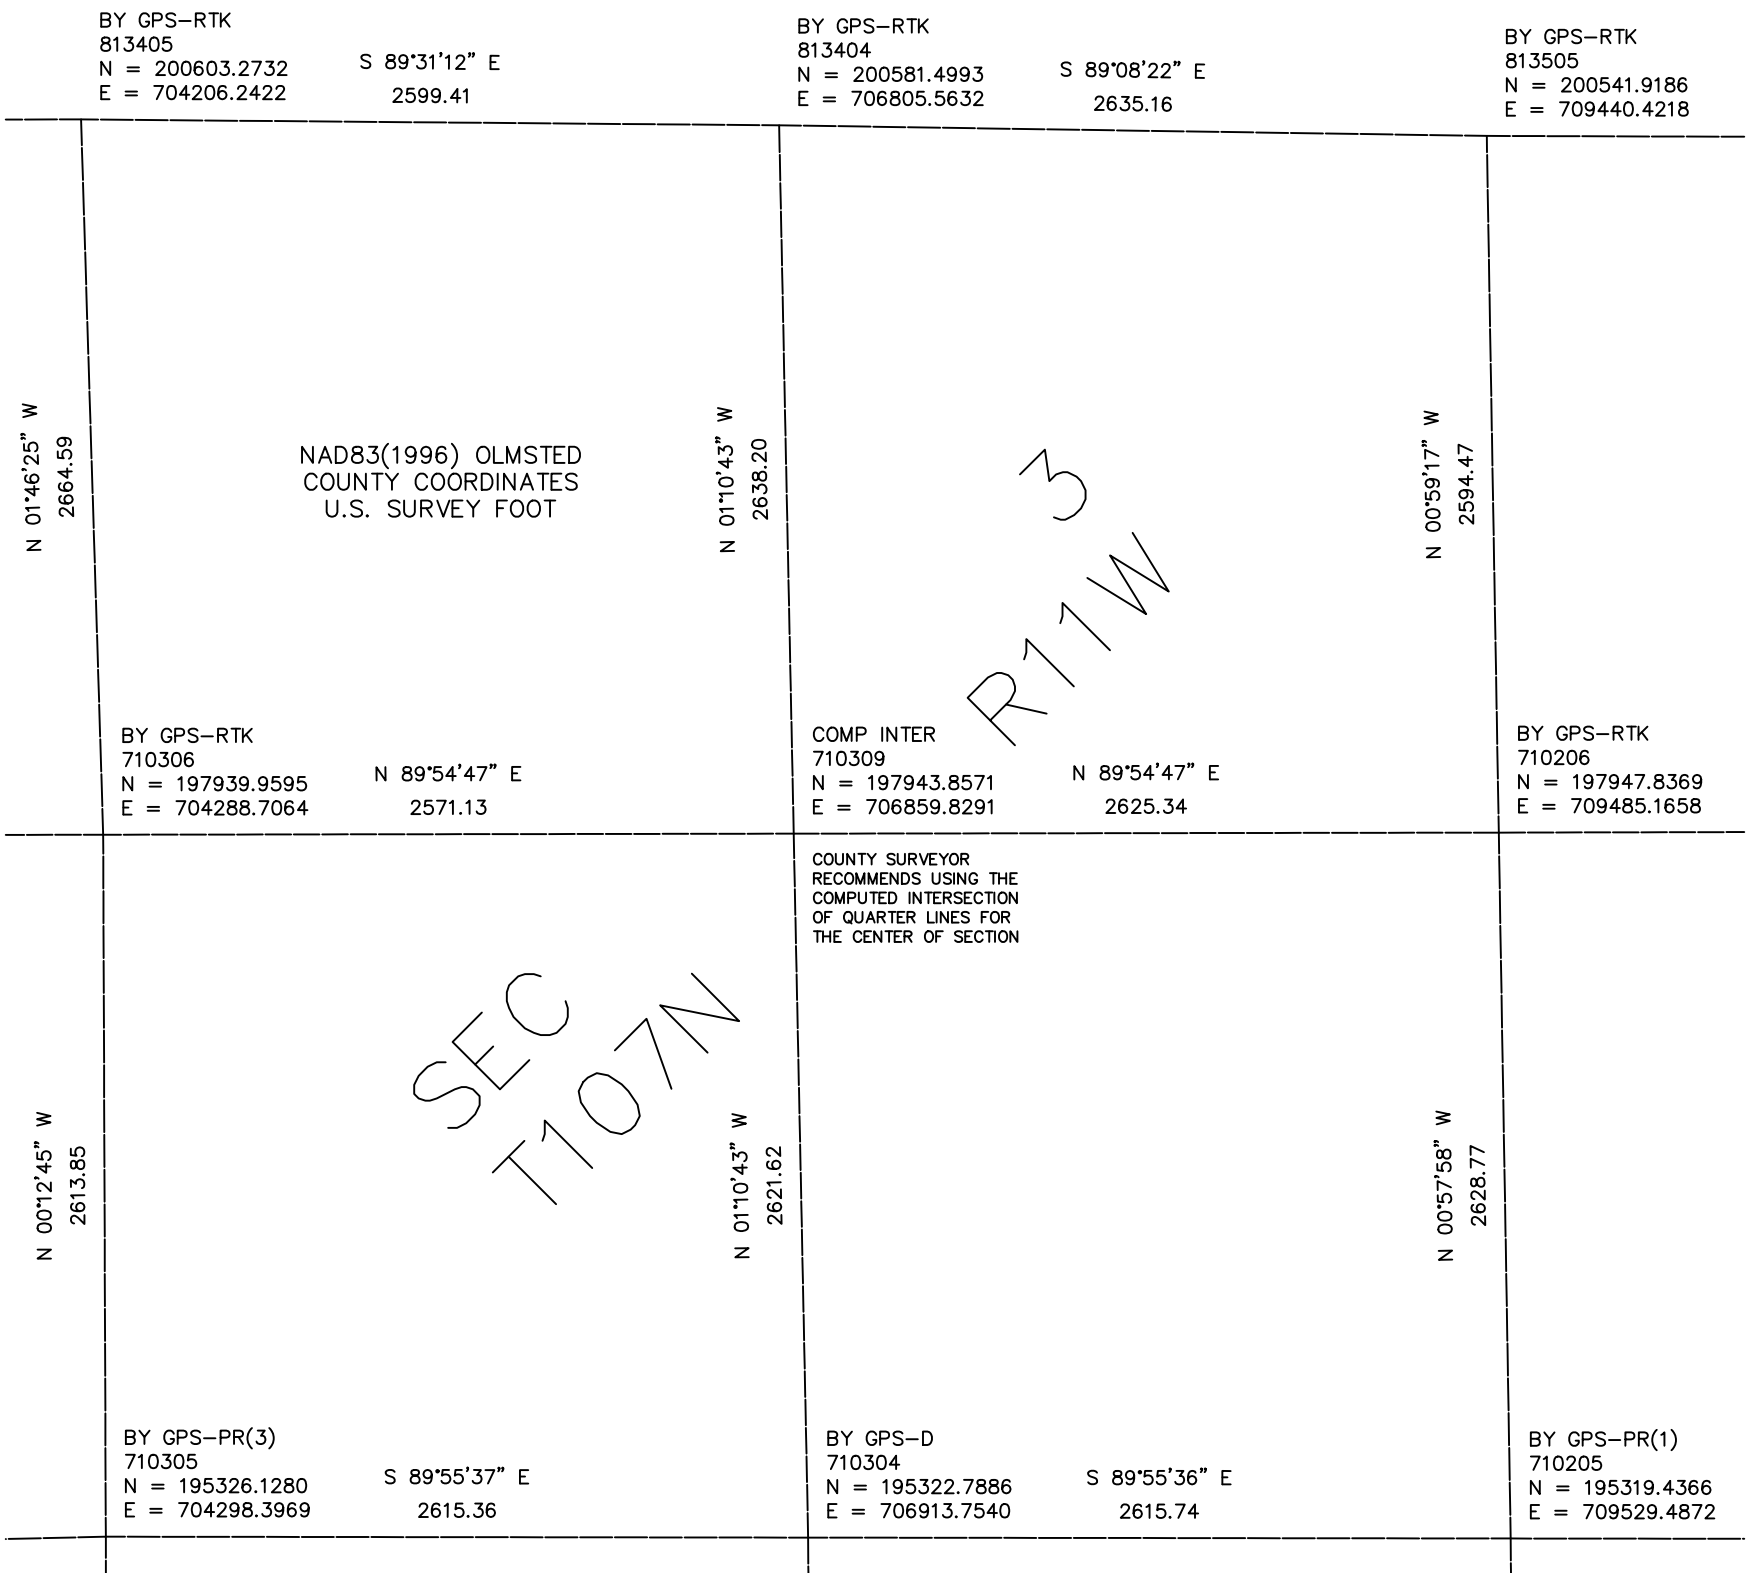

BY GPS–RTK
813405
N = 200603.2732
E = 704206.2422
S 89°31'12" E
2599.41
BY GPS–RTK
813404
N = 200581.4993
E = 706805.5632
S 89°08'22" E
2635.16
BY GPS–RTK
813505
N = 200541.9186
E = 709440.4218
N 01°46'25" W
2664.59
NAD83(1996) OLMSTED
COUNTY COORDINATES
U.S. SURVEY FOOT
N 01°10'43" W
2638.20
R11W
3
N 00°59'17" W
2594.47
BY GPS–RTK
710306
N = 197939.9595
E = 704288.7064
N 89°54'47" E
2571.13
COMP INTER
710309
N = 197943.8571
E = 706859.8291
N 89°54'47" E
2625.34
BY GPS–RTK
710206
N = 197947.8369
E = 709485.1658
COUNTY SURVEYOR
RECOMMENDS USING THE
COMPUTED INTERSECTION
OF QUARTER LINES FOR
THE CENTER OF SECTION
SEC
T107N
N 00°12'45" W
2613.85
N 01°10'43" W
2621.62
N 00°57'58" W
2628.77
BY GPS–PR(3)
710305
N = 195326.1280
E = 704298.3969
S 89°55'37" E
2615.36
BY GPS–D
710304
N = 195322.7886
E = 706913.7540
S 89°55'36" E
2615.74
BY GPS–PR(1)
710205
N = 195319.4366
E = 709529.4872