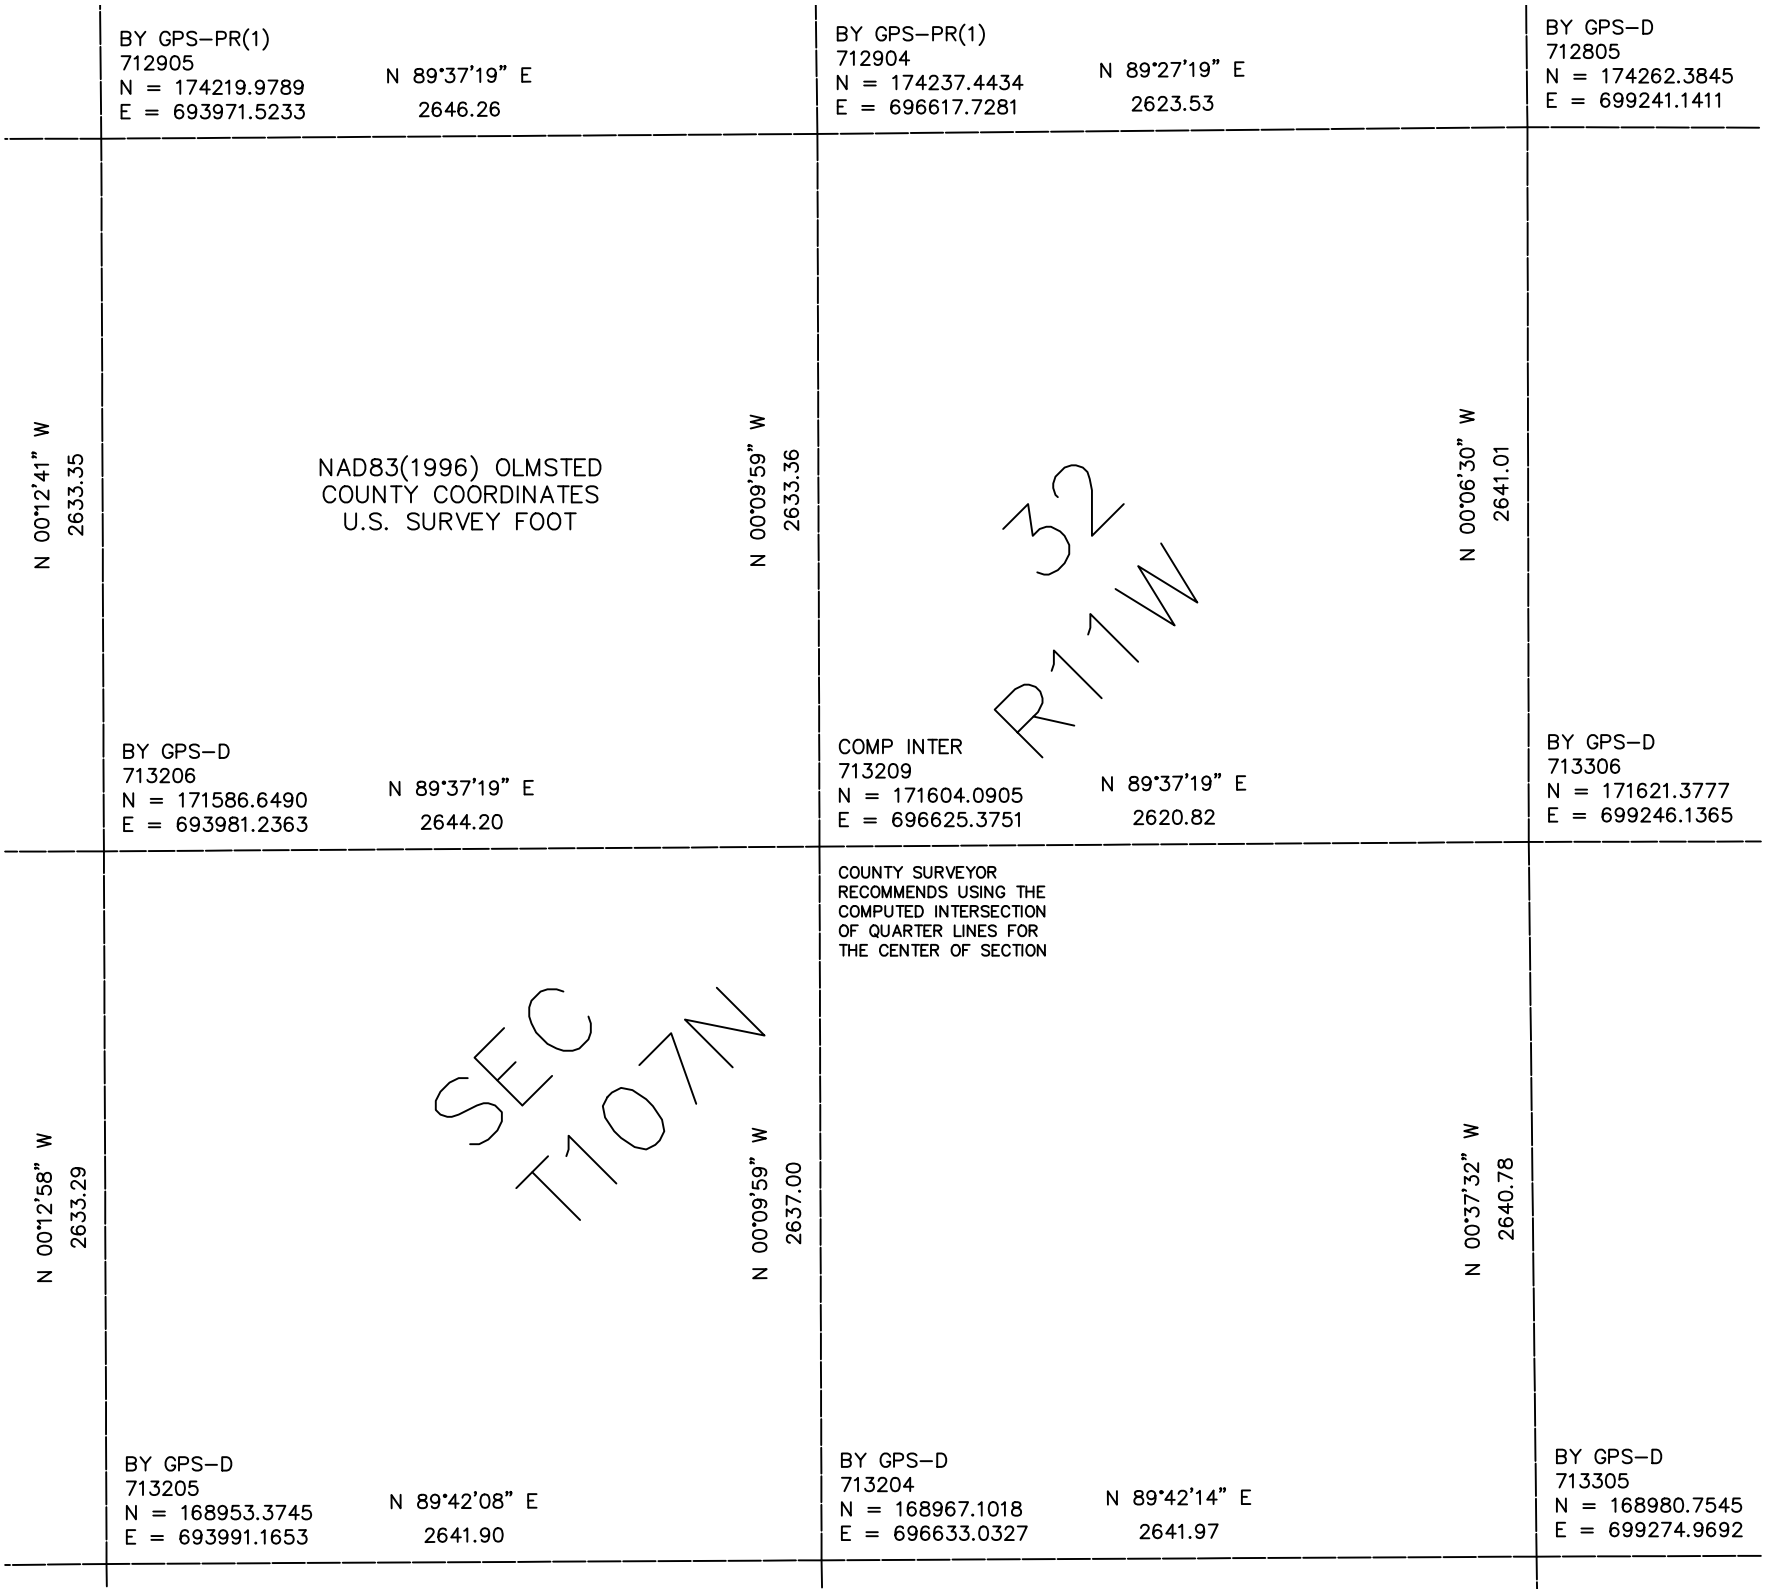

BY GPS–PR(1)
712905
N = 174219.9789
E = 693971.5233
N 89°37'19" E
2646.26
BY GPS–PR(1)
712904
N = 174237.4434
E = 696617.7281
N 89°27'19" E
2623.53
BY GPS–D
712805
N = 174262.3845
E = 699241.1411
N 00°12'41" W
2633.35
NAD83(1996) OLMSTED
COUNTY COORDINATES
U.S. SURVEY FOOT
N 00°09'59" W
2633.36
32
R11W
N 00°06'30" W
2641.01
BY GPS–D
713206
N = 171586.6490
E = 693981.2363
N 89°37'19" E
2644.20
COMP INTER
713209
N = 171604.0905
E = 696625.3751
N 89°37'19" E
2620.82
BY GPS–D
713306
N = 171621.3777
E = 699246.1365
COUNTY SURVEYOR
RECOMMENDS USING THE
COMPUTED INTERSECTION
OF QUARTER LINES FOR
THE CENTER OF SECTION
N 00°12'58" W
2633.29
SEC
T107N
N 00°09'59" W
2637.00
N 00°37'32" W
2640.78
BY GPS–D
713205
N = 168953.3745
E = 693991.1653
N 89°42'08" E
2641.90
BY GPS–D
713204
N = 168967.1018
E = 696633.0327
N 89°42'14" E
2641.97
BY GPS–D
713305
N = 168980.7545
E = 699274.9692