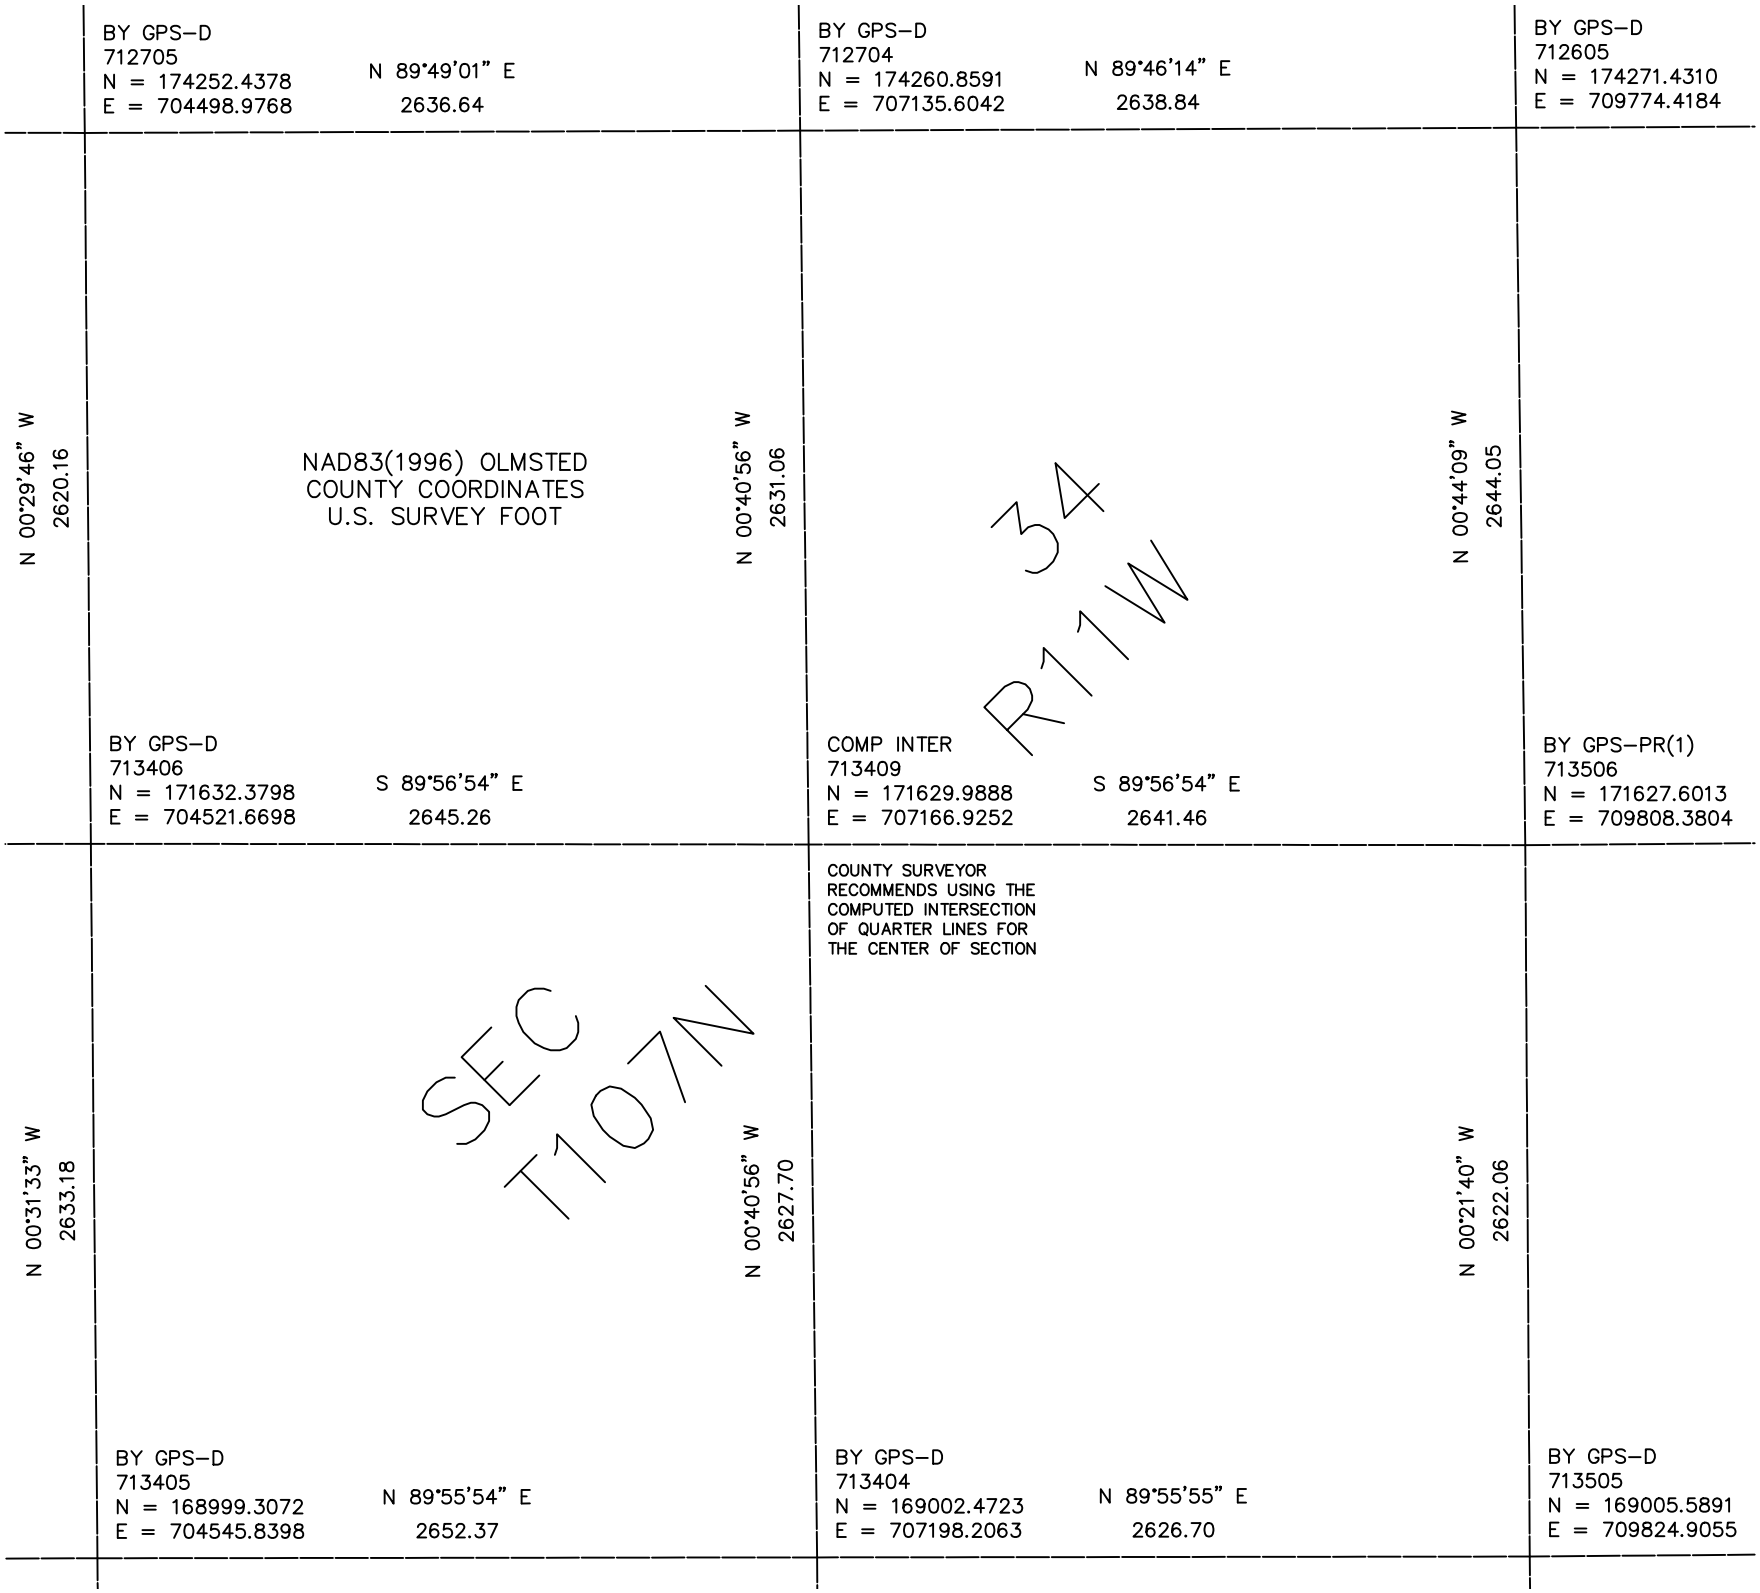

BY GPS–D
712705
N = 174252.4378
E = 704498.9768
N 89°49'01" E
2636.64
BY GPS–D
712704
N = 174260.8591
E = 707135.6042
N 89°46'14" E
2638.84
BY GPS–D
712605
N = 174271.4310
E = 709774.4184
N 00°29'46" W
2620.16
NAD83(1996) OLMSTED
COUNTY COORDINATES
U.S. SURVEY FOOT
N 00°40'56" W
2631.06
34
R11W
N 00°44'09" W
2644.05
BY GPS–D
713406
N = 171632.3798
E = 704521.6698
S 89°56'54" E
2645.26
COMP INTER
713409
N = 171629.9888
E = 707166.9252
S 89°56'54" E
2641.46
BY GPS–PR(1)
713506
N = 171627.6013
E = 709808.3804
COUNTY SURVEYOR
RECOMMENDS USING THE
COMPUTED INTERSECTION
OF QUARTER LINES FOR
THE CENTER OF SECTION
N 00°31'33" W
2633.18
SEC
T107N
N 00°40'56" W
2627.70
N 00°21'40" W
2622.06
BY GPS–D
713405
N = 168999.3072
E = 704545.8398
N 89°55'54" E
2652.37
BY GPS–D
713404
N = 169002.4723
E = 707198.2063
N 89°55'55" E
2626.70
BY GPS–D
713505
N = 169005.5891
E = 709824.9055